



Samþykkt þann
11. júlí 2023
fr. byggingarfulltrúans í Hafnarfirði
Róbert A. Róbertsson

Útgáfa	Lýsing	Dags.
-		
-		
-		
-		
-		

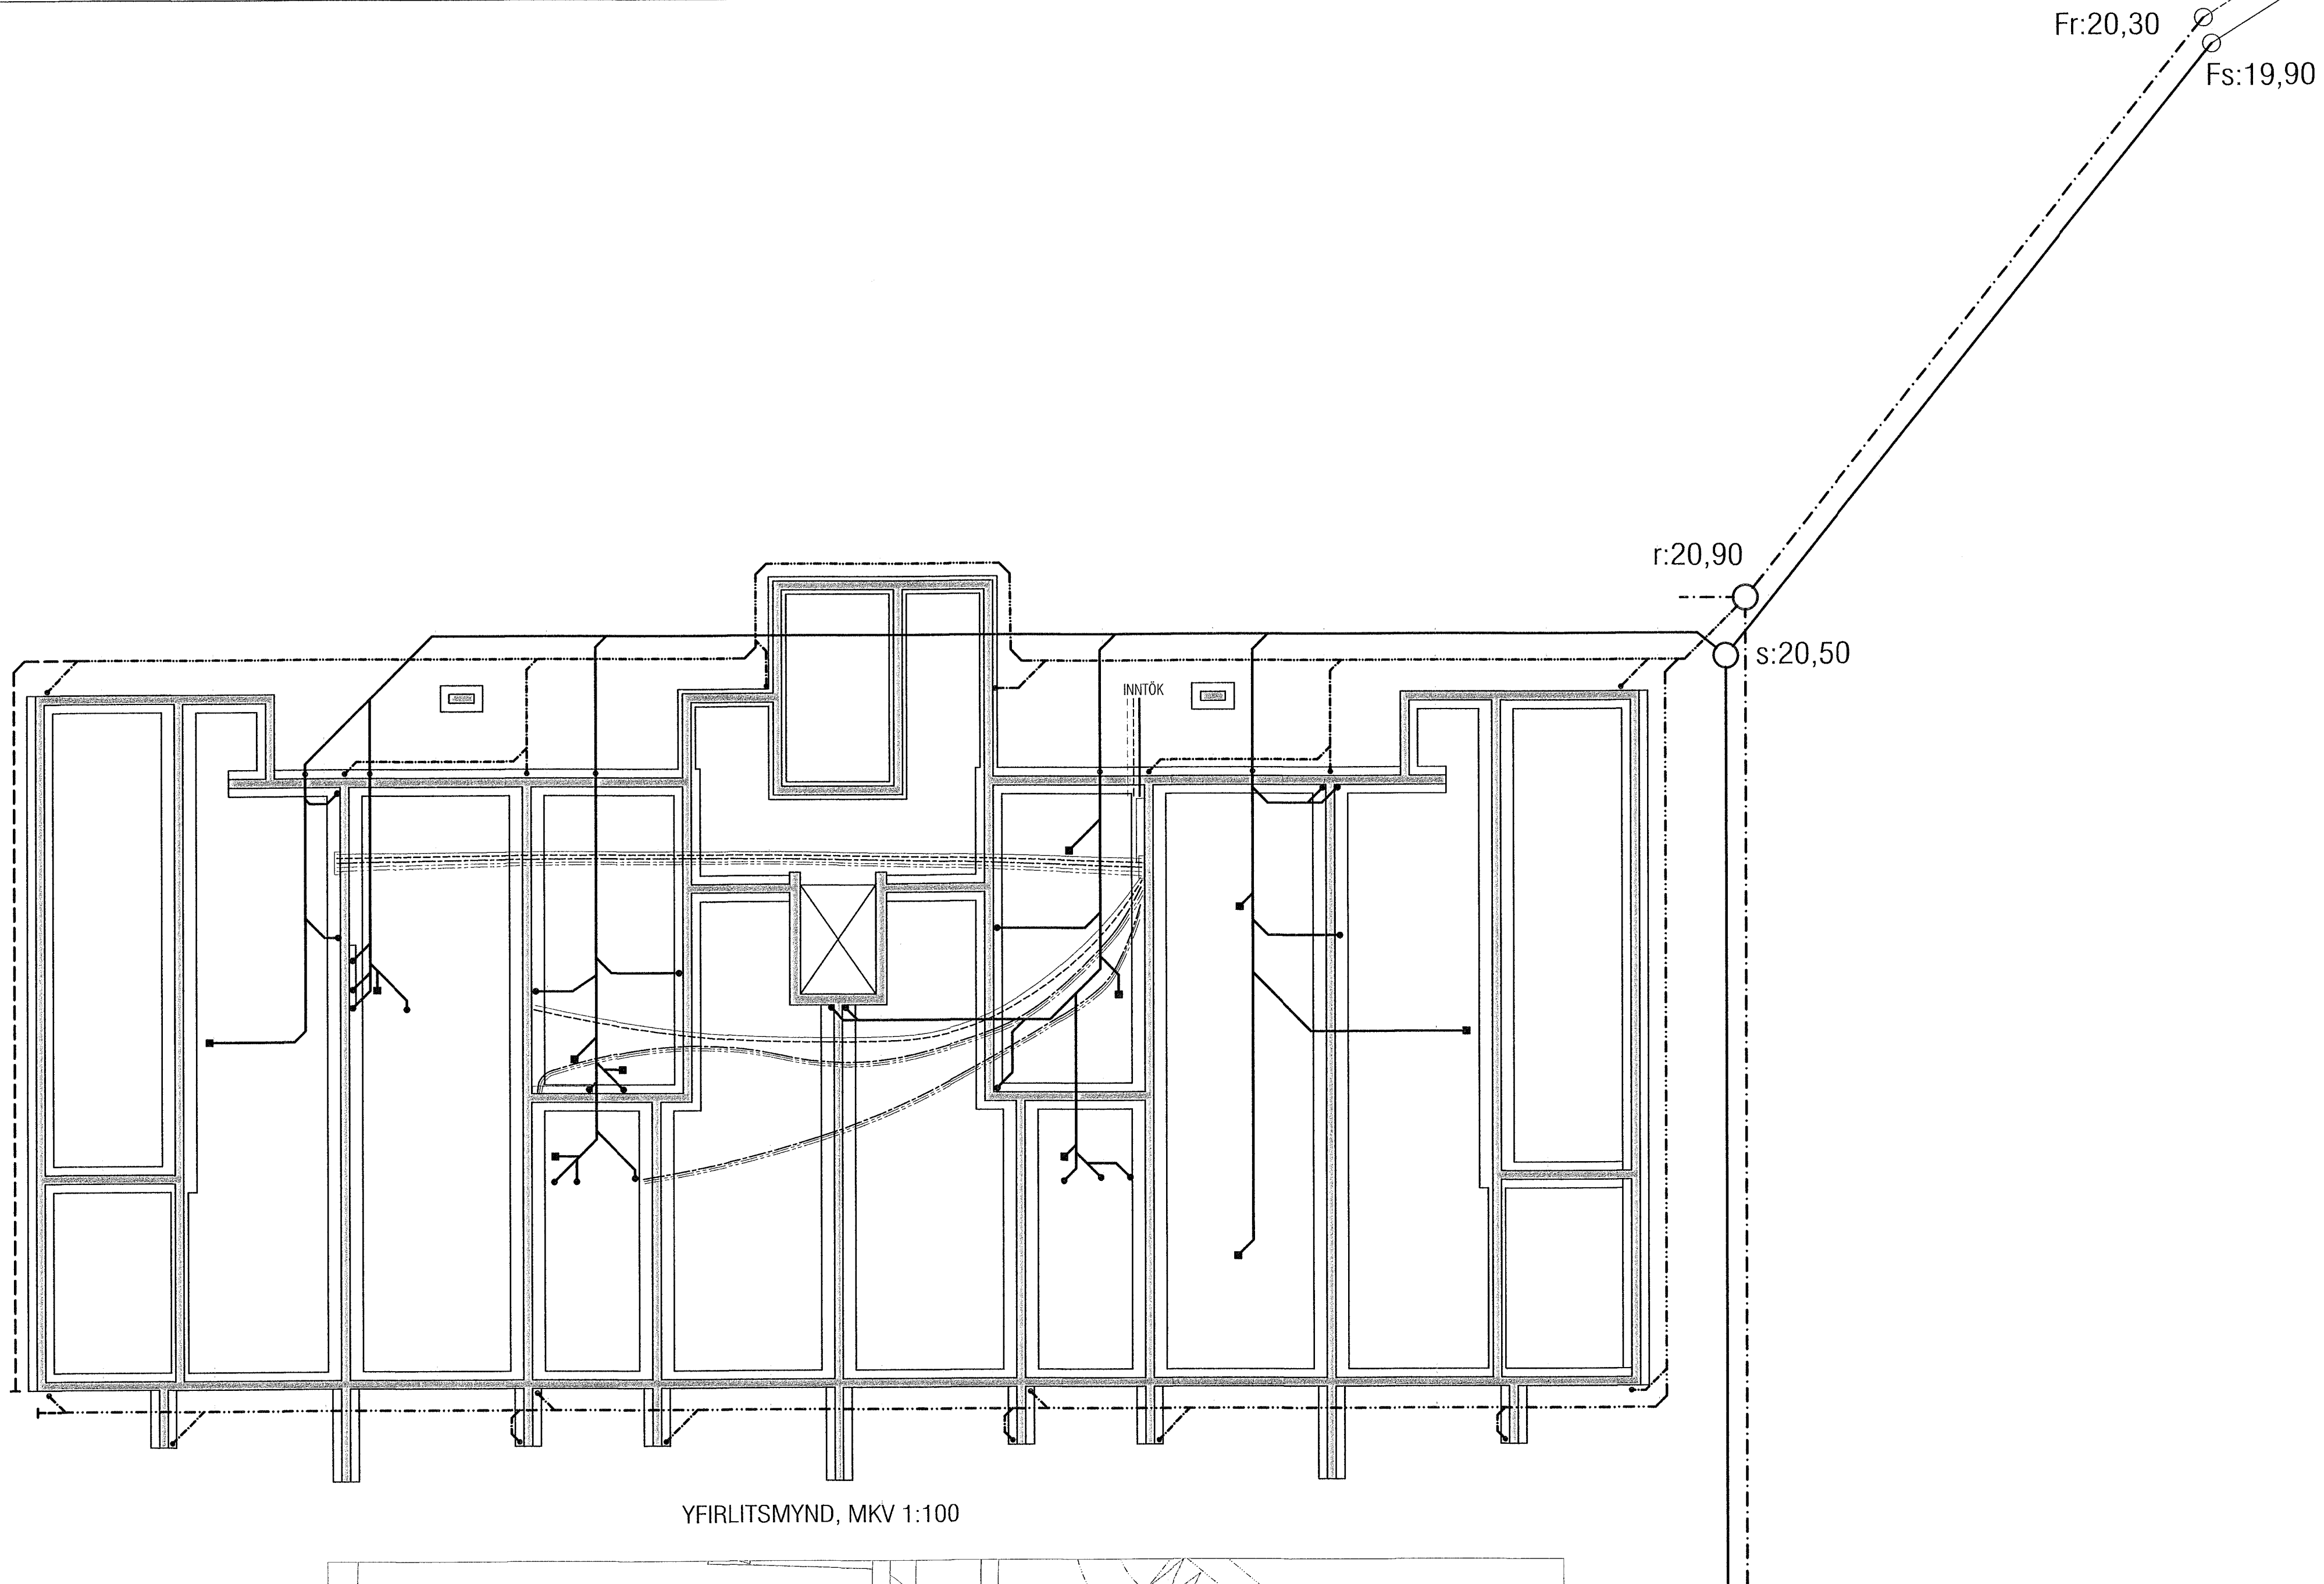

YFIRLITSMYND, MKV 1:100

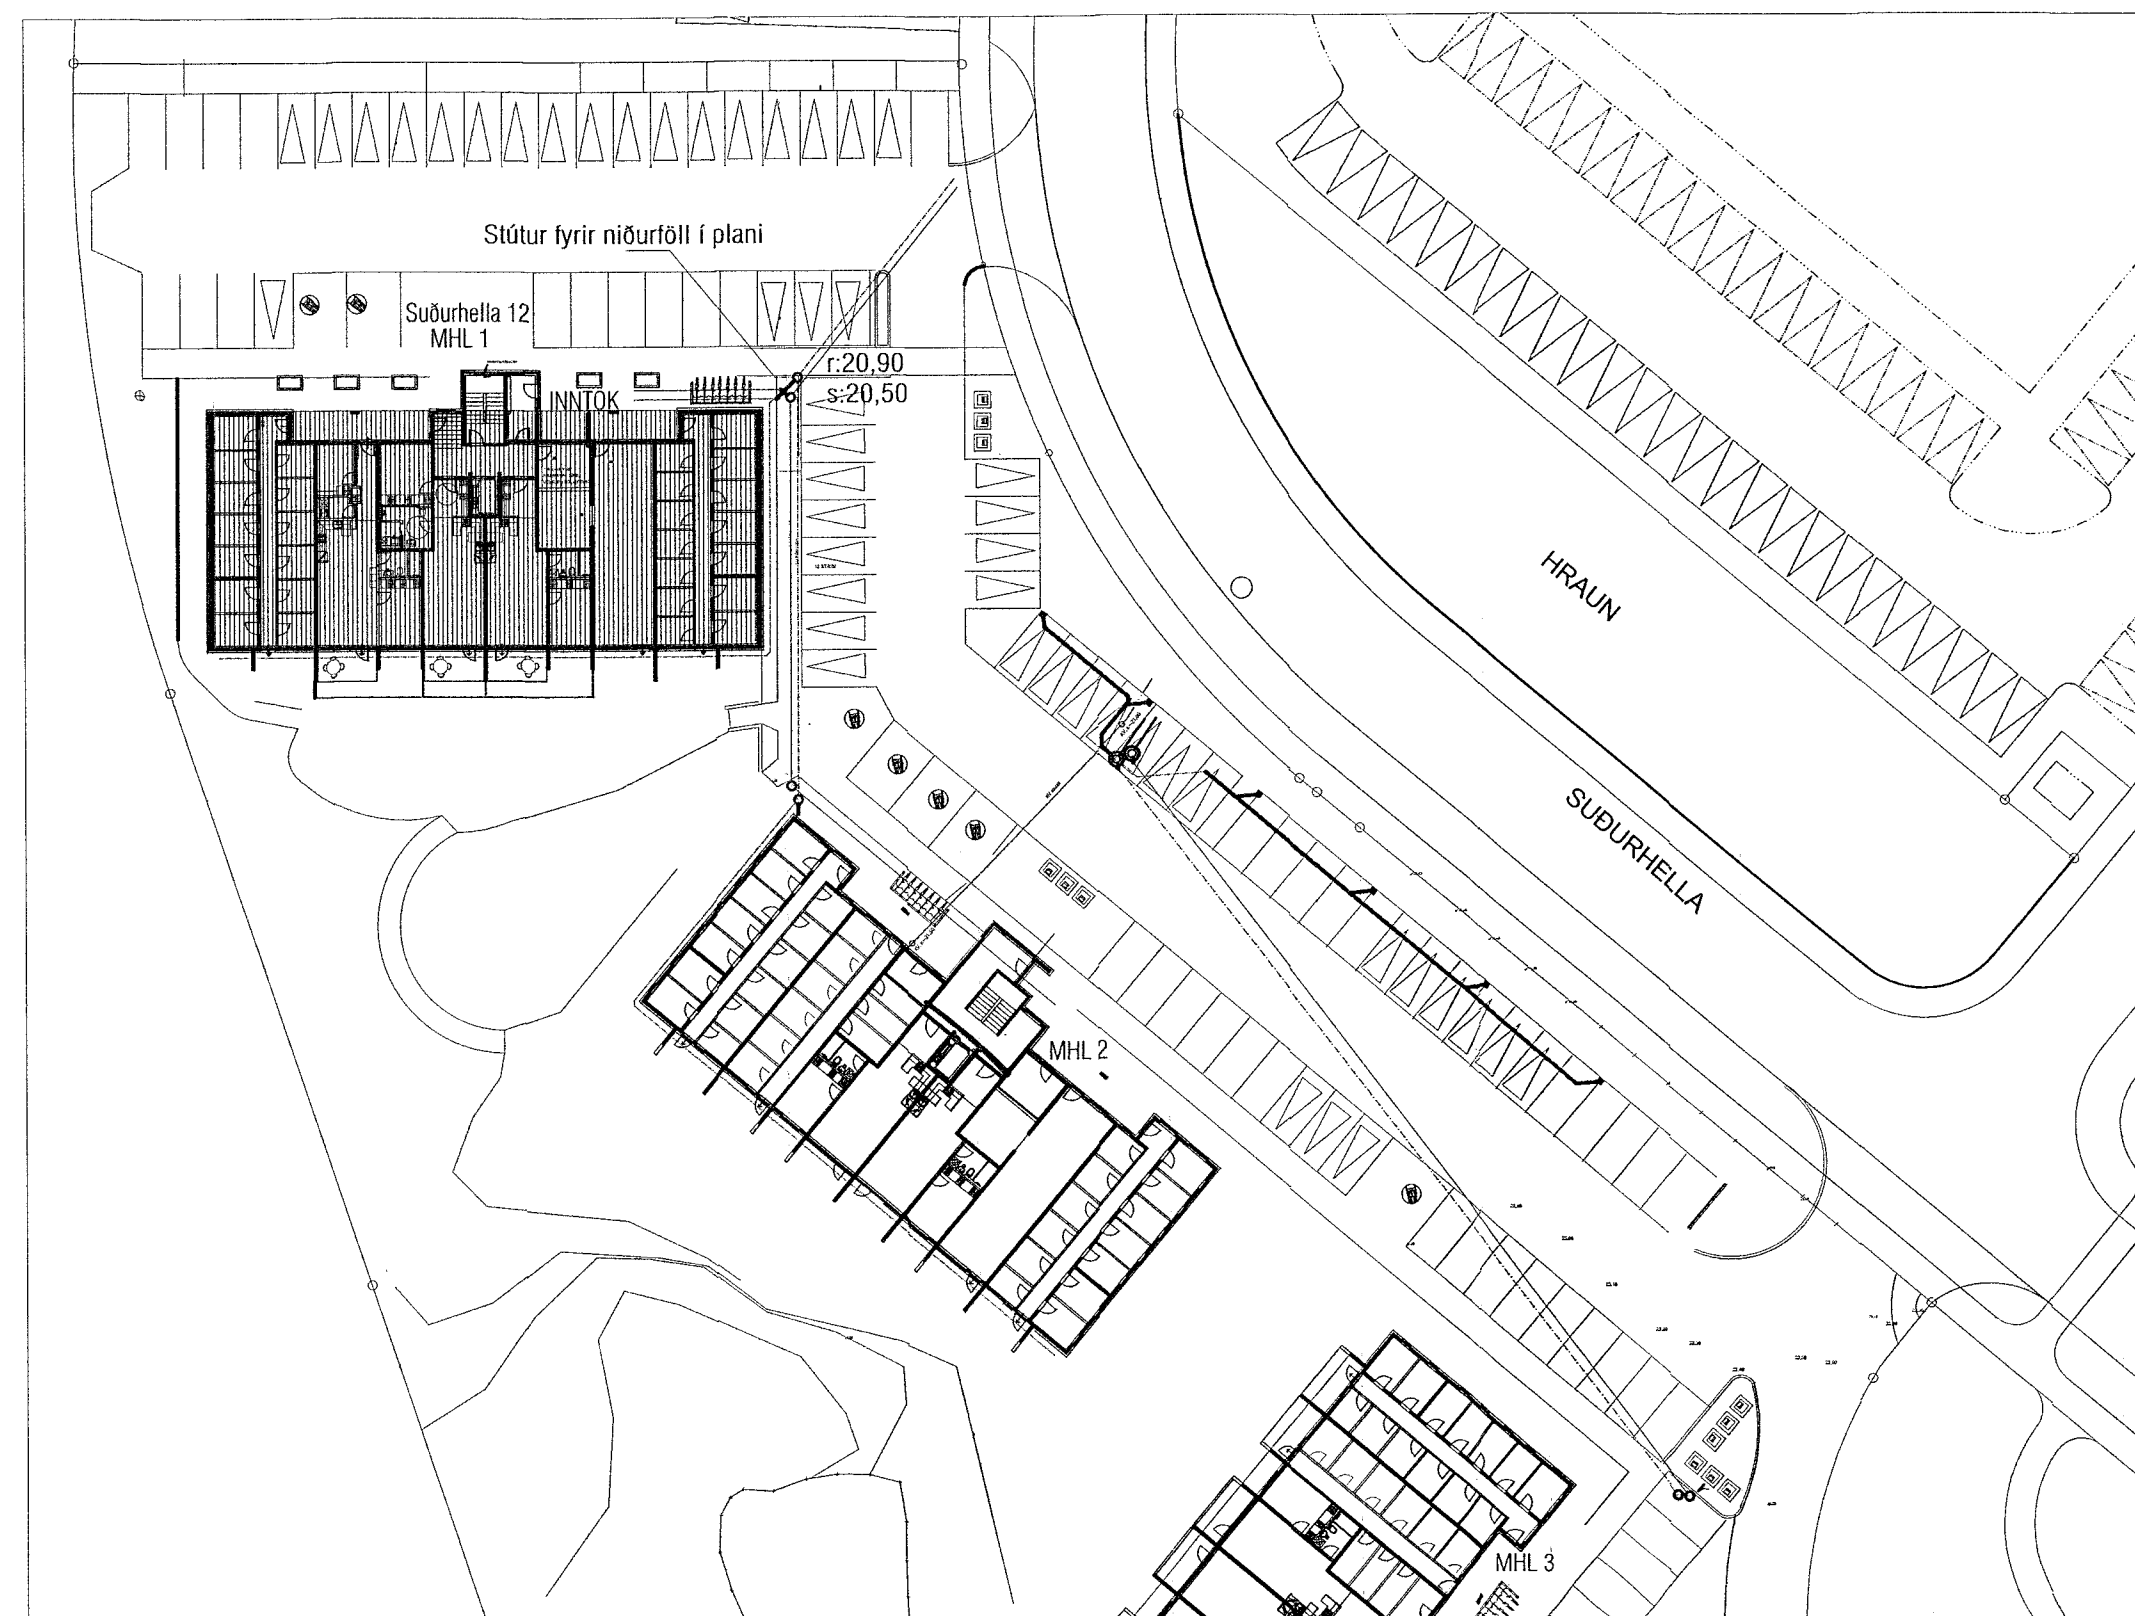

AFSTÖÐUMYND, MKV 1:500

VEKTOR
- hönnun og ráðgjöf -
Stórumúla 3, 108 Rvk, s: 554-6650 / 897-5363

Suðurhella 12, Hafnarfjörður

Lagnir-grunnlagir - MHL1
Yfirlitsmynd og afstöðumynd

Hannaf.	EHK	Teiknað	MMA	Teikn. nr.
26.01.2023			1:100/500	L-02

Sigurður Halsteinnsson kt. 030859-7749
Byggingateknifræðingur
Netfang: sigurdur@vektor.is

Samþykkt höfundar:
[Signature]

Samþykkt alþingisráðs / samráðsmeðlims:

[Signature]