

Útgáfa	Lýsing	Dags.
-		
-		
-		
-		
-		

**JÁRNABENDING SÖKKLA:**

**GRUNNBENDING Í BÓTNPLÖTU:**  
K10 c/c 300 eða K257 járnmothar.  
Skörin á mottum a.m.k 2 mískvar.

**SÖKKULVEGGIR:**  
Sjá deili.  
2K12 stungujárn L=600 + 600 þar sem op á 1 hæð ná niður að gólfu. Op merkt með punktalínu hvert á vegg og stungujárn með punktum.

**ATH!**  
ÖLL JÁRN SEM ERU TEKNUÐ INN Á GRUNNMYND KOMA AUKALEGA VIÐ GRUNNBENDINGU.

**Skýringar:**  
Á teikningu B-01 eru almennar skýringar og öll lágmarks ákvæði varðandi steypu og bendistál t.d. frágangur á jarnum kringum op og brúnir og fl.

Uppgefnir kótar eru steypukótar. Upplýsingar um valnshalla og hvort kótar eru endanlegir, sjá arkitekt.

Um nákvæma stærð og staðsetningu einstakra byggingahluta. Sjá nánar á sérteikningum aðalhönnuðar.

Göt og rautar (sjá lagnateikn.)

**ATH!**  
Leiðbeiningar um yfirhæð á plötum og bitum er á skýringablaði B01

**ATH!**  
Heimilt er að nota járnabakka, með sama járnmagni og lýriskrifað er á uppdráttum, í stað tengjárnna úr veggjum í plötum.

**ATH!**  
Steypuhúla í útveggjum og útiplötum skal vera 30 mm. Sjá nánar á skýringablaði B01.

**VEKTOR**  
- hönnun og ráðgjöf -  
Síðumúla 3, 108 Rvk, s: 554-6650 / 897-5363


Suðurlhella 14, Hafnarfjörður

Undirstöður - MHL2  
Grunnmynd

Hamab	BE	Teiknað	BE	Teikn. nr.
Dagsetning	08.03.2023	Mkv.	1:50	BU2
Sigurður Halsteinnsson kt. 030859-7749				
Byggingatekniáskráningur				
Netfang: sigur@vektor.is				
Símanúmer: 897 5363				

Samykkt af hönnuðar / samræmingahönnuðar:  
*[Signature]*

Blaðst. A1

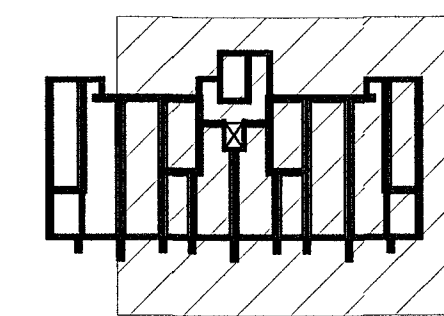

LYKILMYND