



Samþykkt þann
 11. júlí 2023
 fh. byggingarfulltrúans í Hafnarfirði
 Róbert A. Róbertsson

Útgáta	Lýsing	Dags.
-		
-		
-		
-		
-		

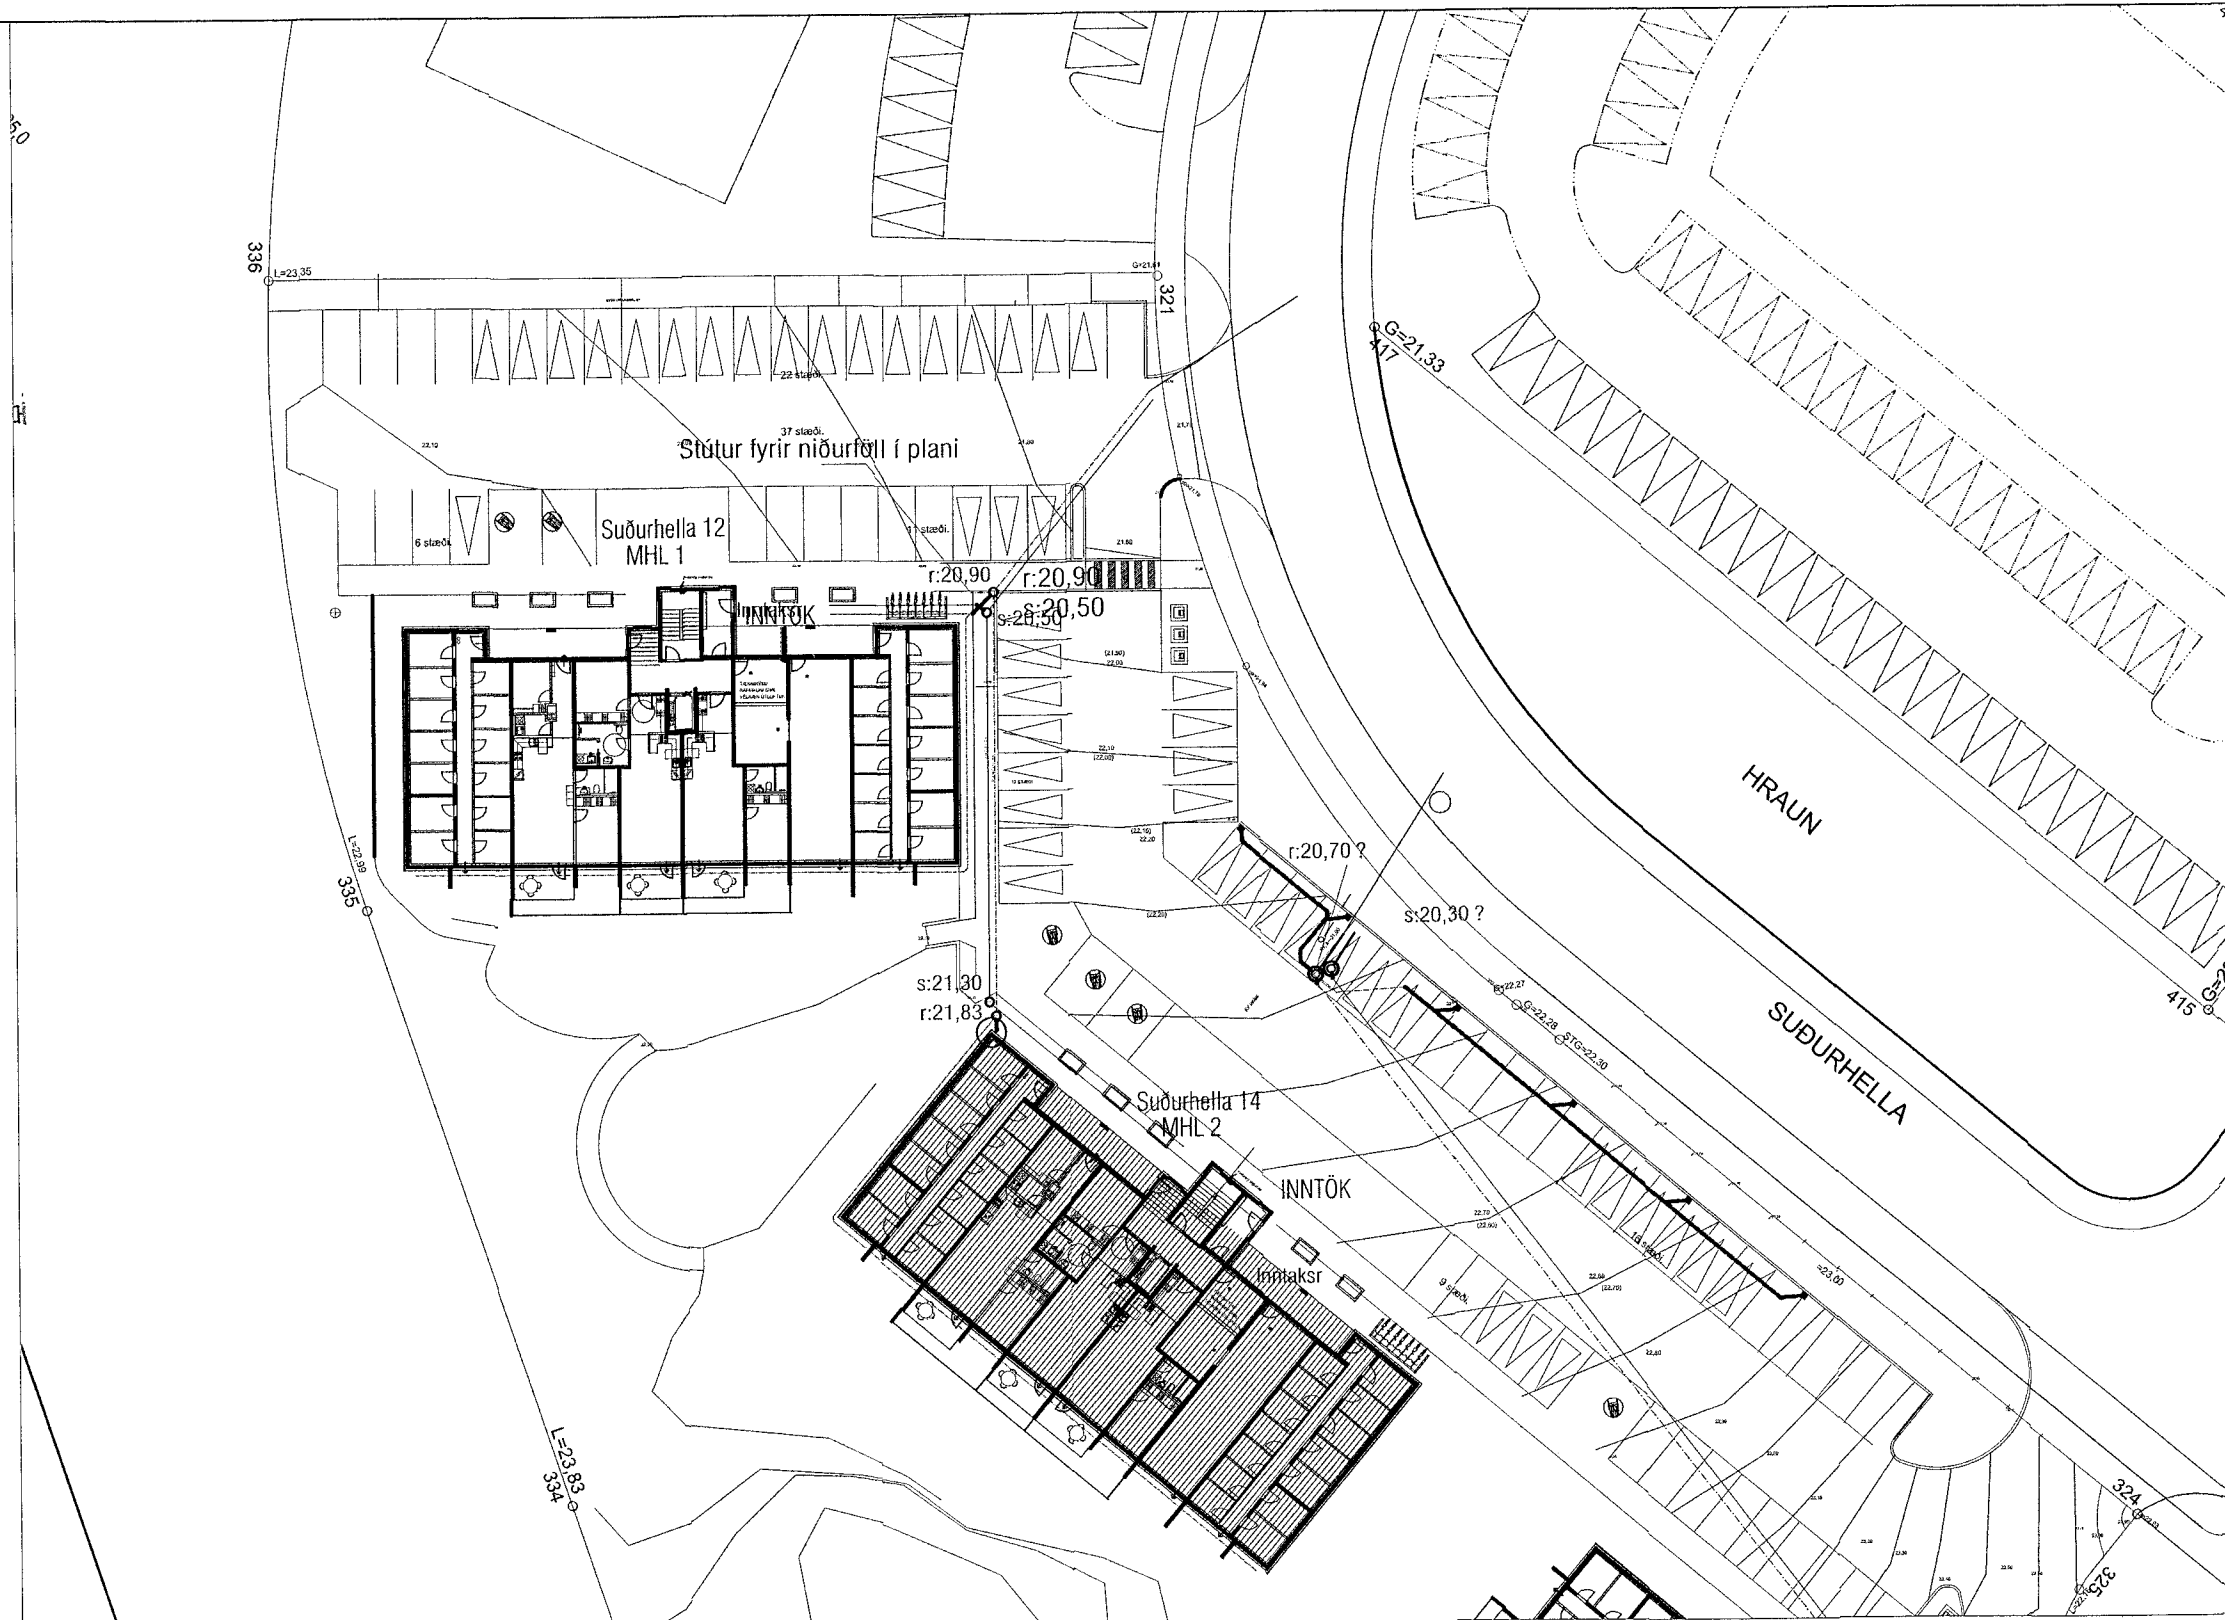

AFSTÖÐUMYND, MKV 1:500

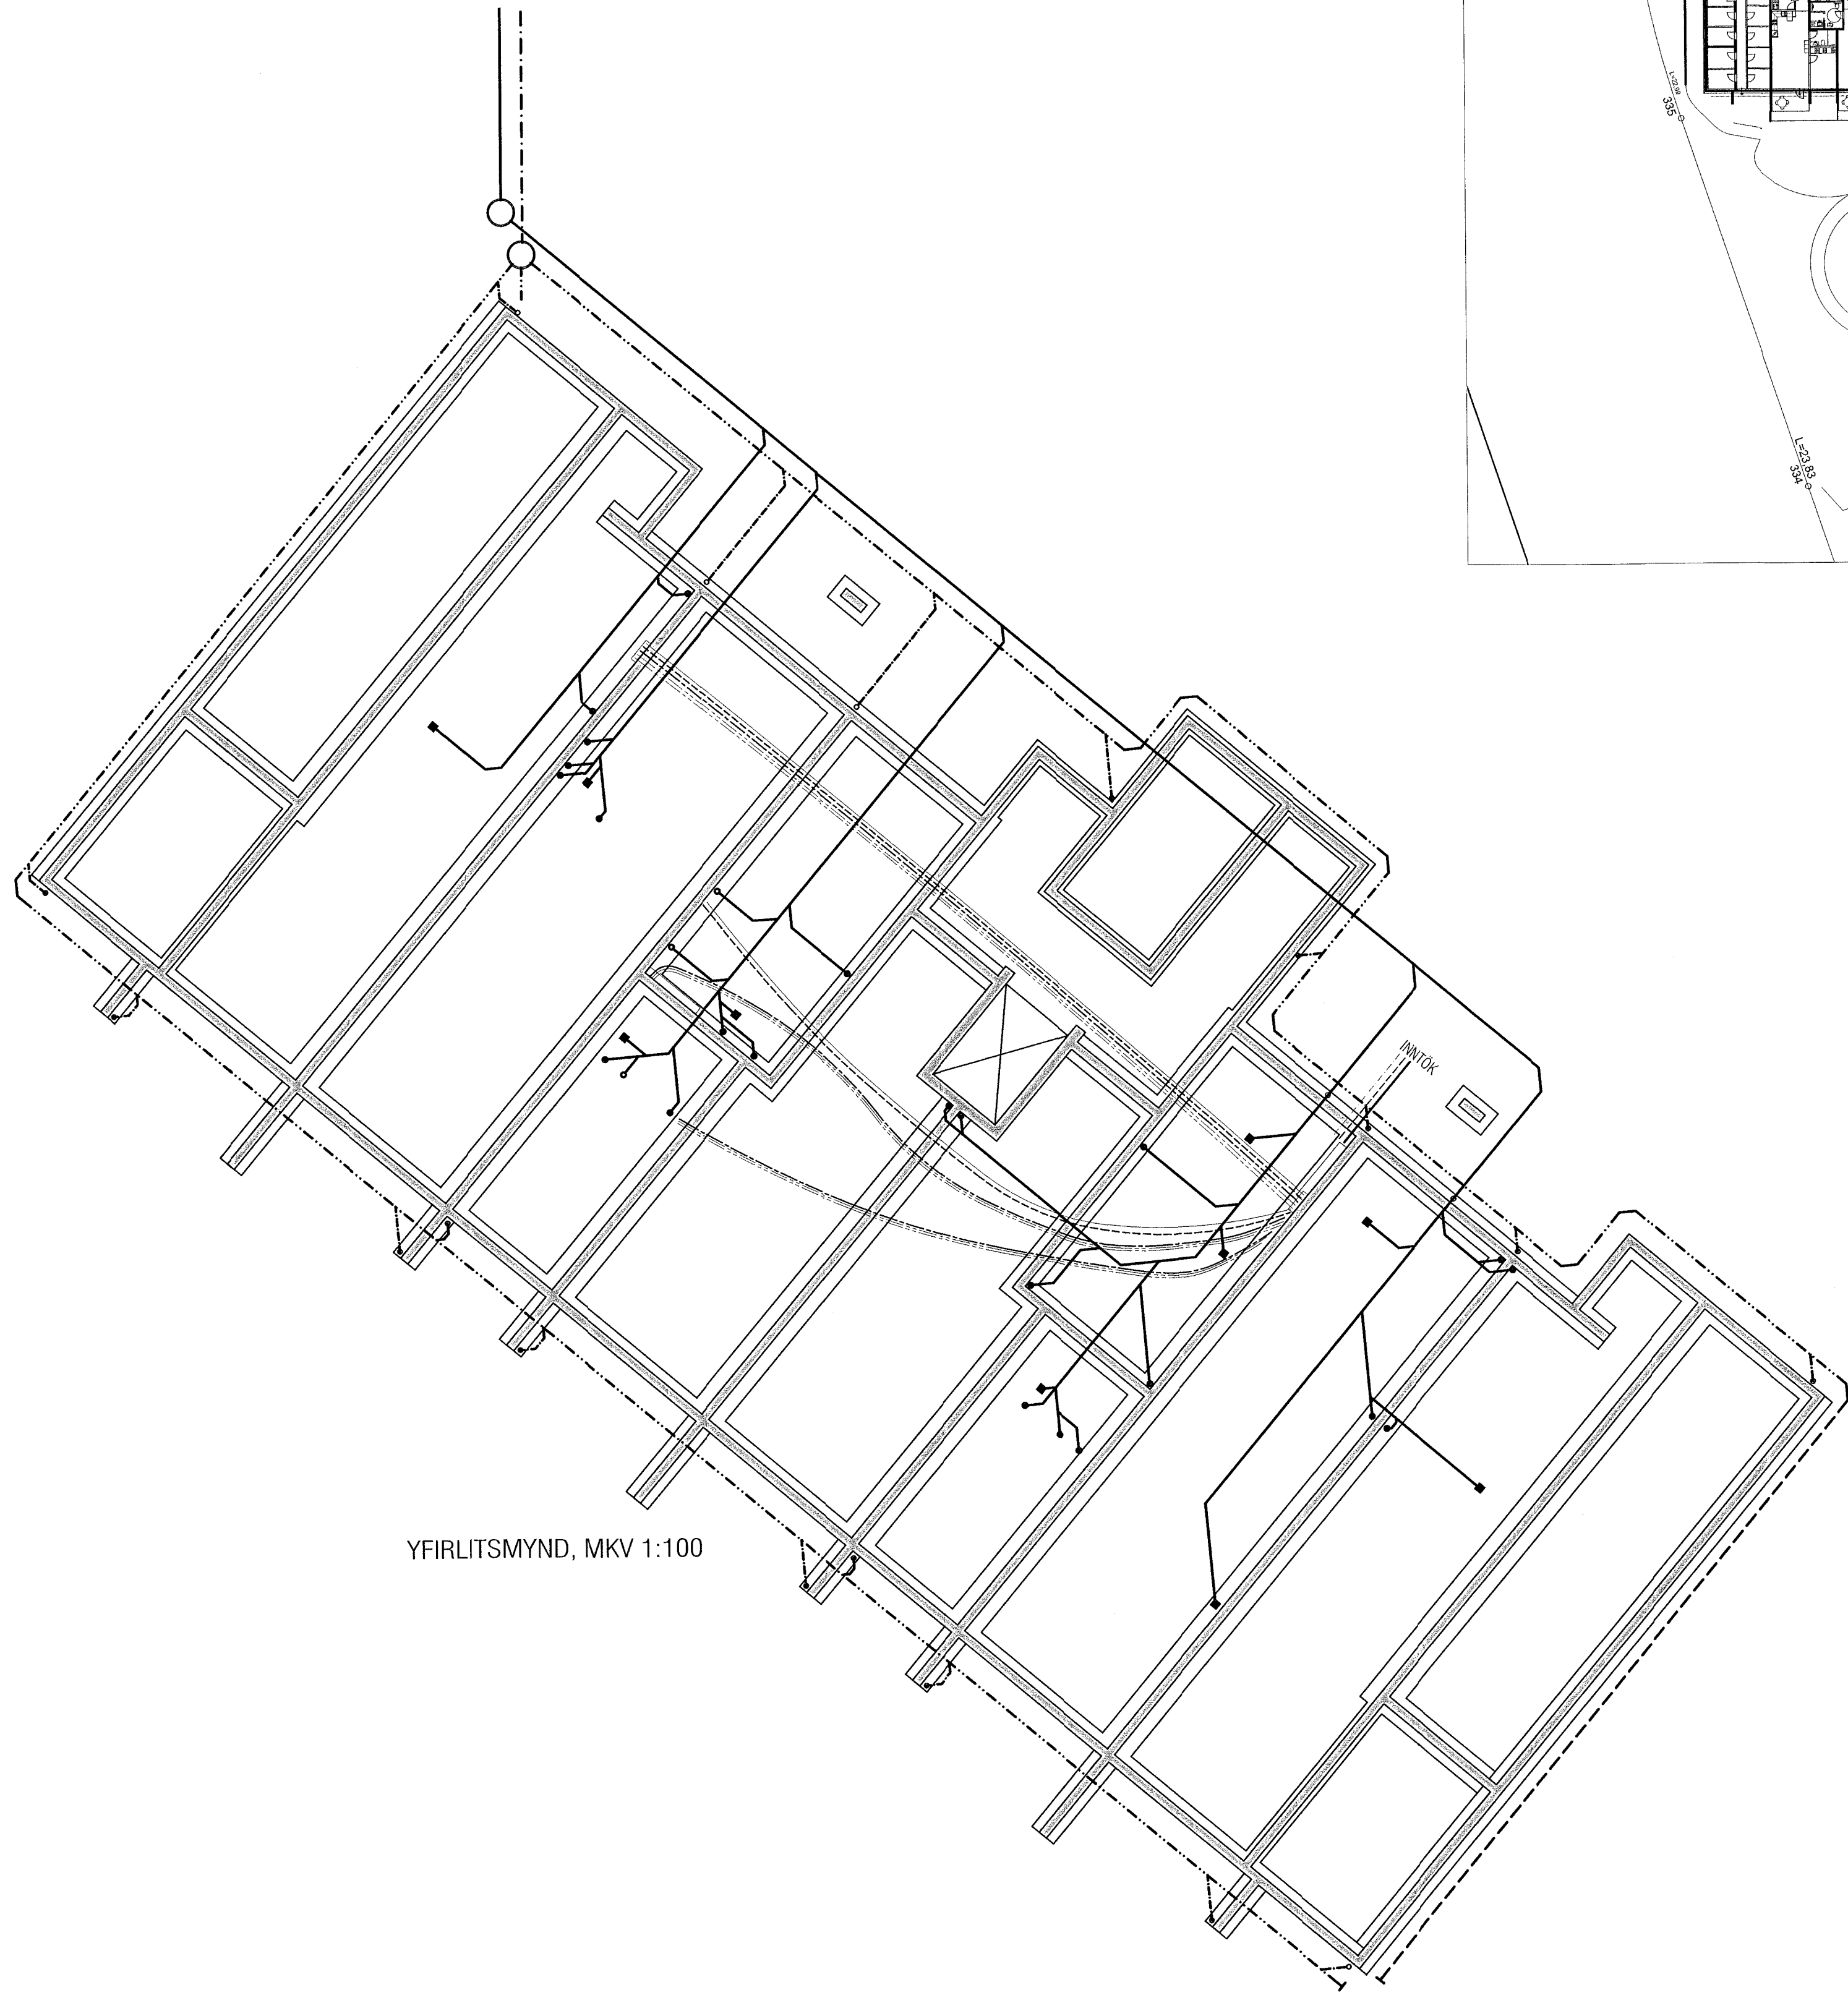

YFIRLITSMYND, MKV 1:100

VEKTOR
 - hönnun og ráðgjöf -
 Síðumúla 3, 108 Rvk, s: 554-6650 / 897-5363

Suðurhella 14, Hafnarfjörður

Grunnlagnir - MHL 2
 Yfirlitsmynd og afstöðumynd

Hámsúð	EPK	Teknað	MMA	Tékn. nr.
Dagsetning	08.03.2023	Mkv.	1:100/500	L-02

Sigurður Halsteinsson kt. 030859-7749
 Byggingstækniræðingur
 Netfang: sigurdur@vektor.is

Samþykkt

Samþykkt af hálfu úrvalar / samræmingarhöndunar: