



Móttakið
14. júlí 2023
fh. byggingarfulltrúans í Hafnarfirði
Róbert A. Róbertsson

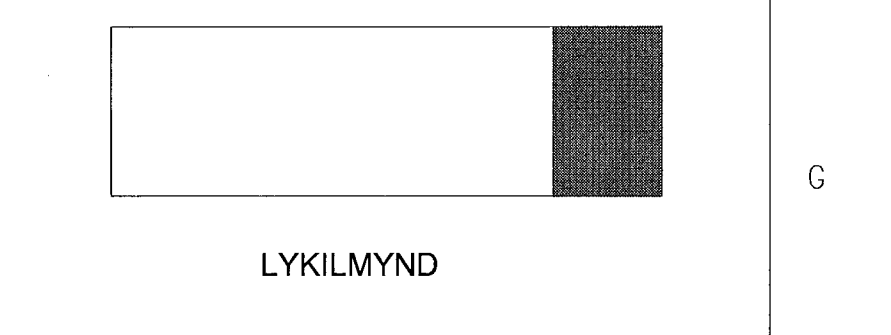

AFSTÖÐUMYND M 1:500
MATSHL 01

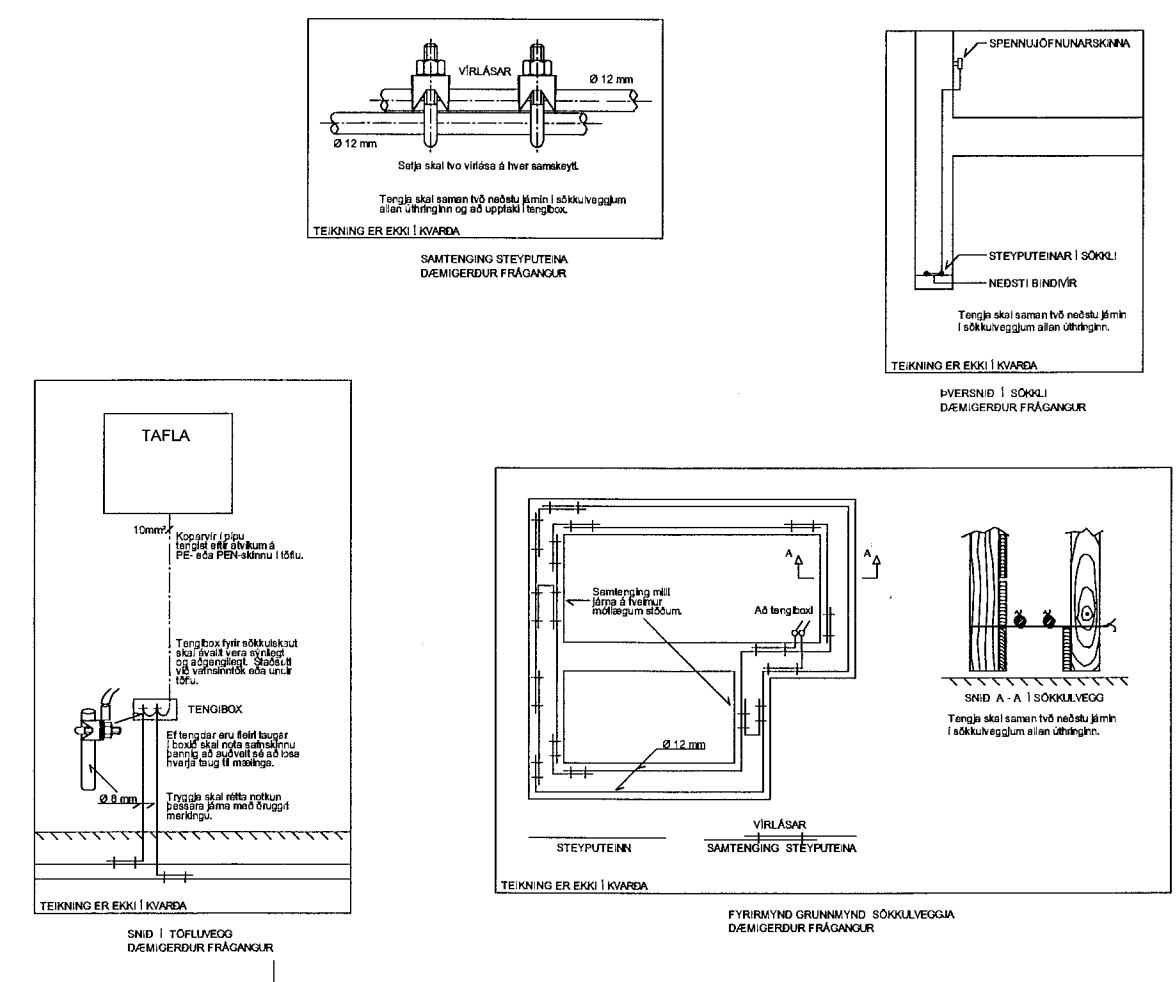

Samræmingarfundur			
Samþykkt			
Gunnar Jónsson 0401586509			
Breytingar			
Nr.	Dags.	Breyting	Sp.
GUNNAR JÓNSSON RAFIDNFRÆÐINGUR ÁLFASKEIÐI 33A 220 HAFNARFJÖRDUR SÍMI: 565-1169 KT:040158-6509 GSM: 891-6858			
Hannað	Teiknað	Rýni	
GJ	GJ	GJ	
Verkefni			
ÁLHELLA 11 MHL.01 HAFNARFIRÐI			
Verkluti			
SÖKKULSKAUT, INNTAKSPÍPUR OG AFSTÖÐUMYND			
Kvarði			
1:50, 1:500			
Dags.	Teikning nr.		
JÚNÍ 2023	056-003		