


Móttakið
14. júlí 2023
fr. byggingarfulltrúans í Hafnarfirði
Róbert A. Róbertsson

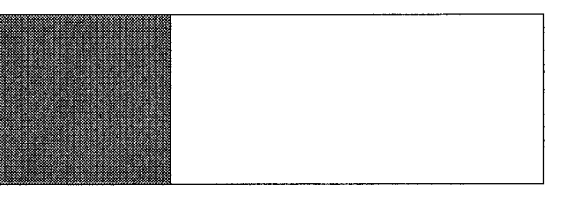

LYKILMYND

0101
Geymsla
61,4 m²

LÁG- OG SMÁSPENNA VERÐUR UTANÁLIGGJANDI.
HANNIST Í SAMRÆMI VID PÁ STARFSEMI SEM
VERÐUR Í RÝMINU

0102
Geymsla
128,0 m²

LÁG- OG SMÁSPENNA VERÐUR UTANÁLIGGJANDI.
HANNIST Í SAMRÆMI VID PÁ STARFSEMI SEM
VERÐUR Í RÝMINU

0103
Geymsla
128,0 m²



LÁG- OG SMÁSPENNA VERÐUR UTANÁLIGGJANDI.
HANNIST Í SAMRÆMI VID PÁ STARFSEMI SEM
VERÐUR Í RÝMINU

0104
Geymsla
242,5 m²

LÁG- OG SMÁSPENNA VERÐUR UTANÁLIGGJANDI.
HANNIST Í SAMRÆMI VID PÁ STARFSEMI SEM
VERÐUR Í RÝMINU

0110
Geymsla
59,9 m²

LÁG- OG SMÁSPENNA VERÐUR UTANÁLIGGJANDI.
HANNIST Í SAMRÆMI VID PÁ STARFSEMI SEM
VERÐUR Í RÝMINU

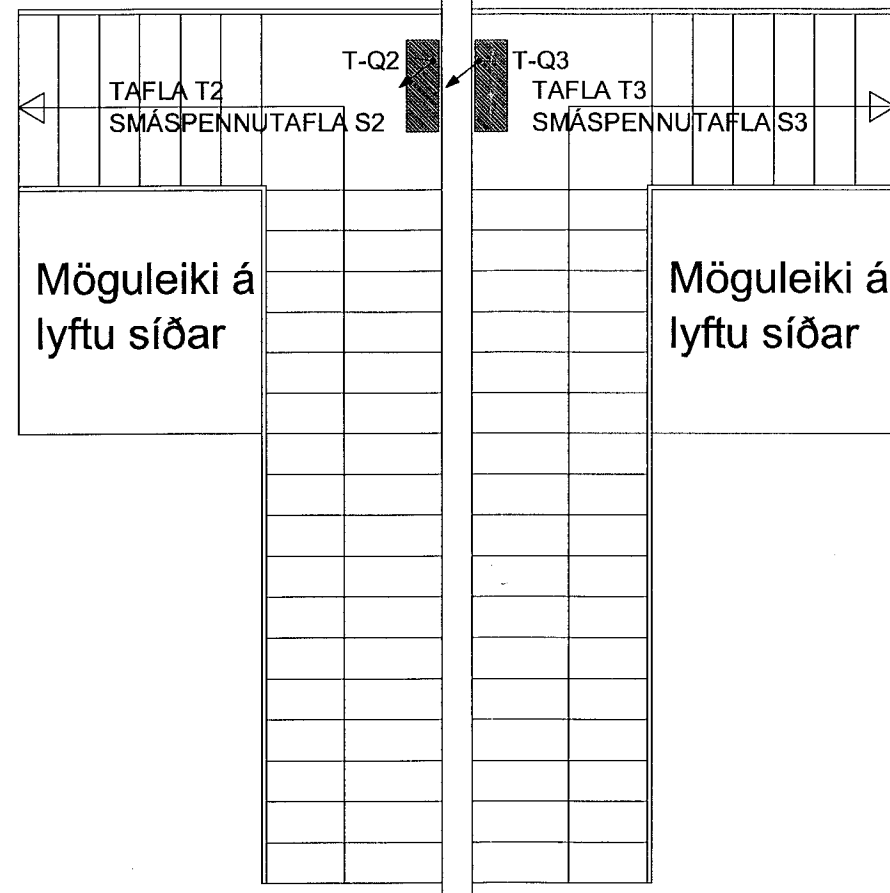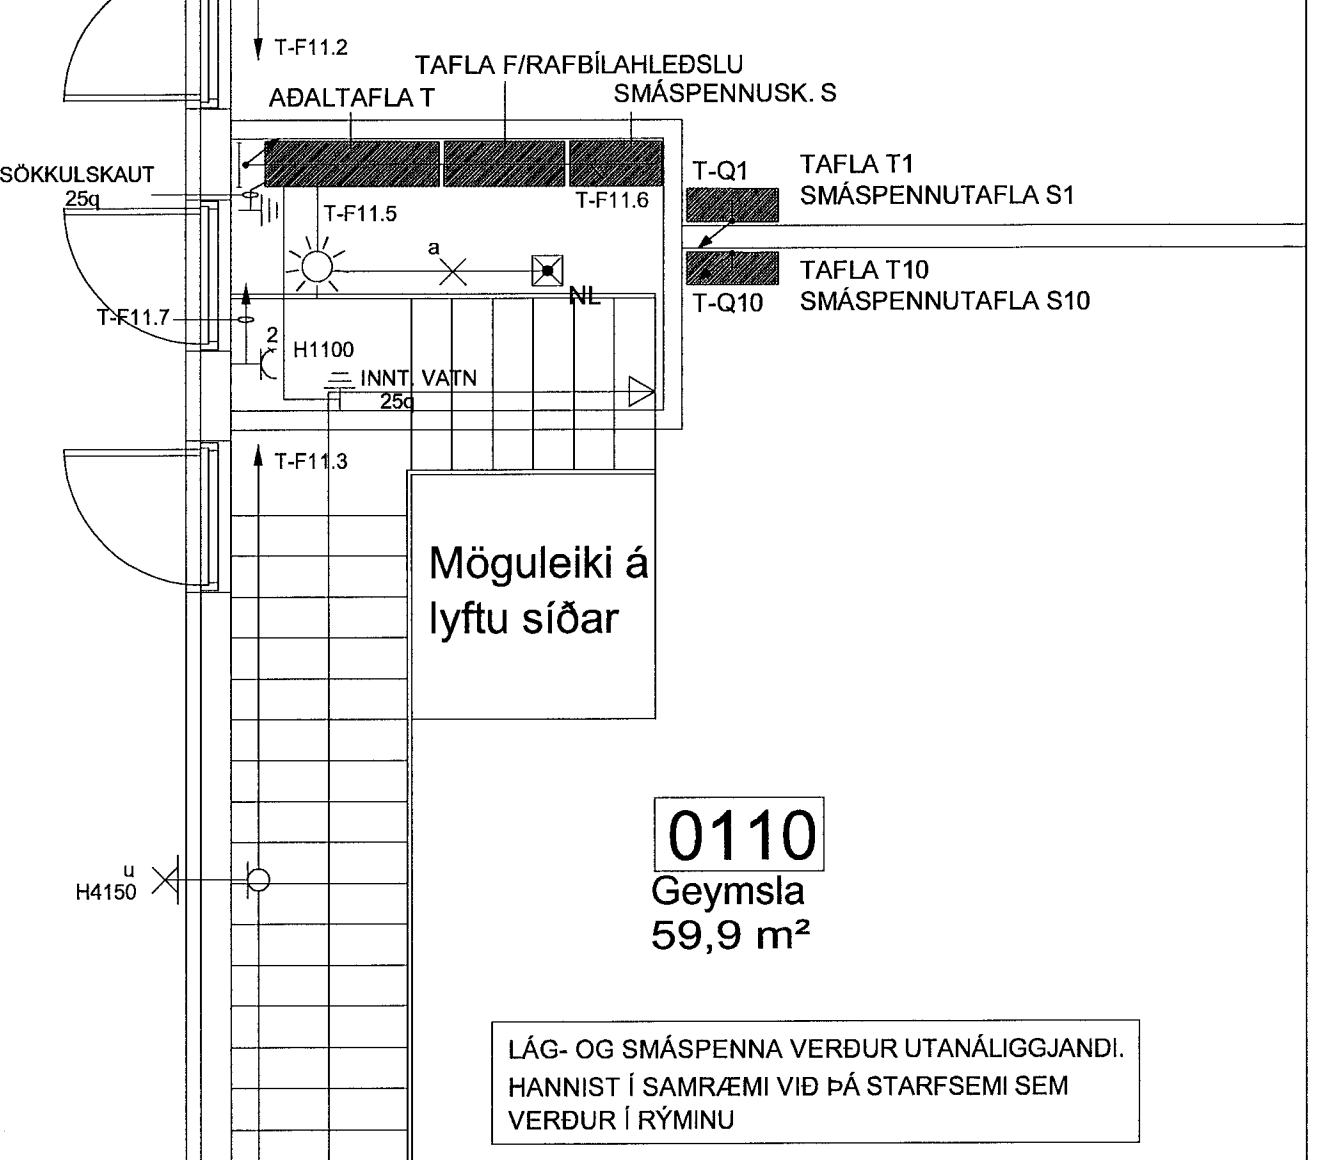

Samræmingarstjórnunur			
Samþykkt			
Gunnar Jónsson 0401586509			
Breytingar			
Nr.	Dags.	Breyting	Sp.
GUNNAR JÓNSSON RAFIDNFRÆÐINGUR ÁLFASKEIDI 33A 220 HAFNARFJÖRDUR SÍMI: 565-1169 KT:040158-6509 GSM: 891-6858			
Hannað	Teiknað	Rýni	
GJ	GJ	GJ	
Verkhelti ÁLHELLA 11 MHL.01 HAFNARFIRÐI			
Verkhluti LÁGSPENNA OG SMÁSPENNA			
Kvarði 1:50			
Dags. JÚNÍ 2023		Teikning nr. 056-004	