



Móttekið  
14. júlí 2023  
fr. byggingarfulltrúans í Hafnarfirði  
Róbert A. Róbertsson

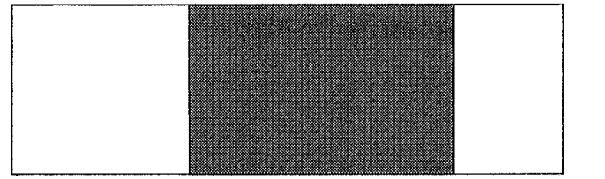

LYKILMYND

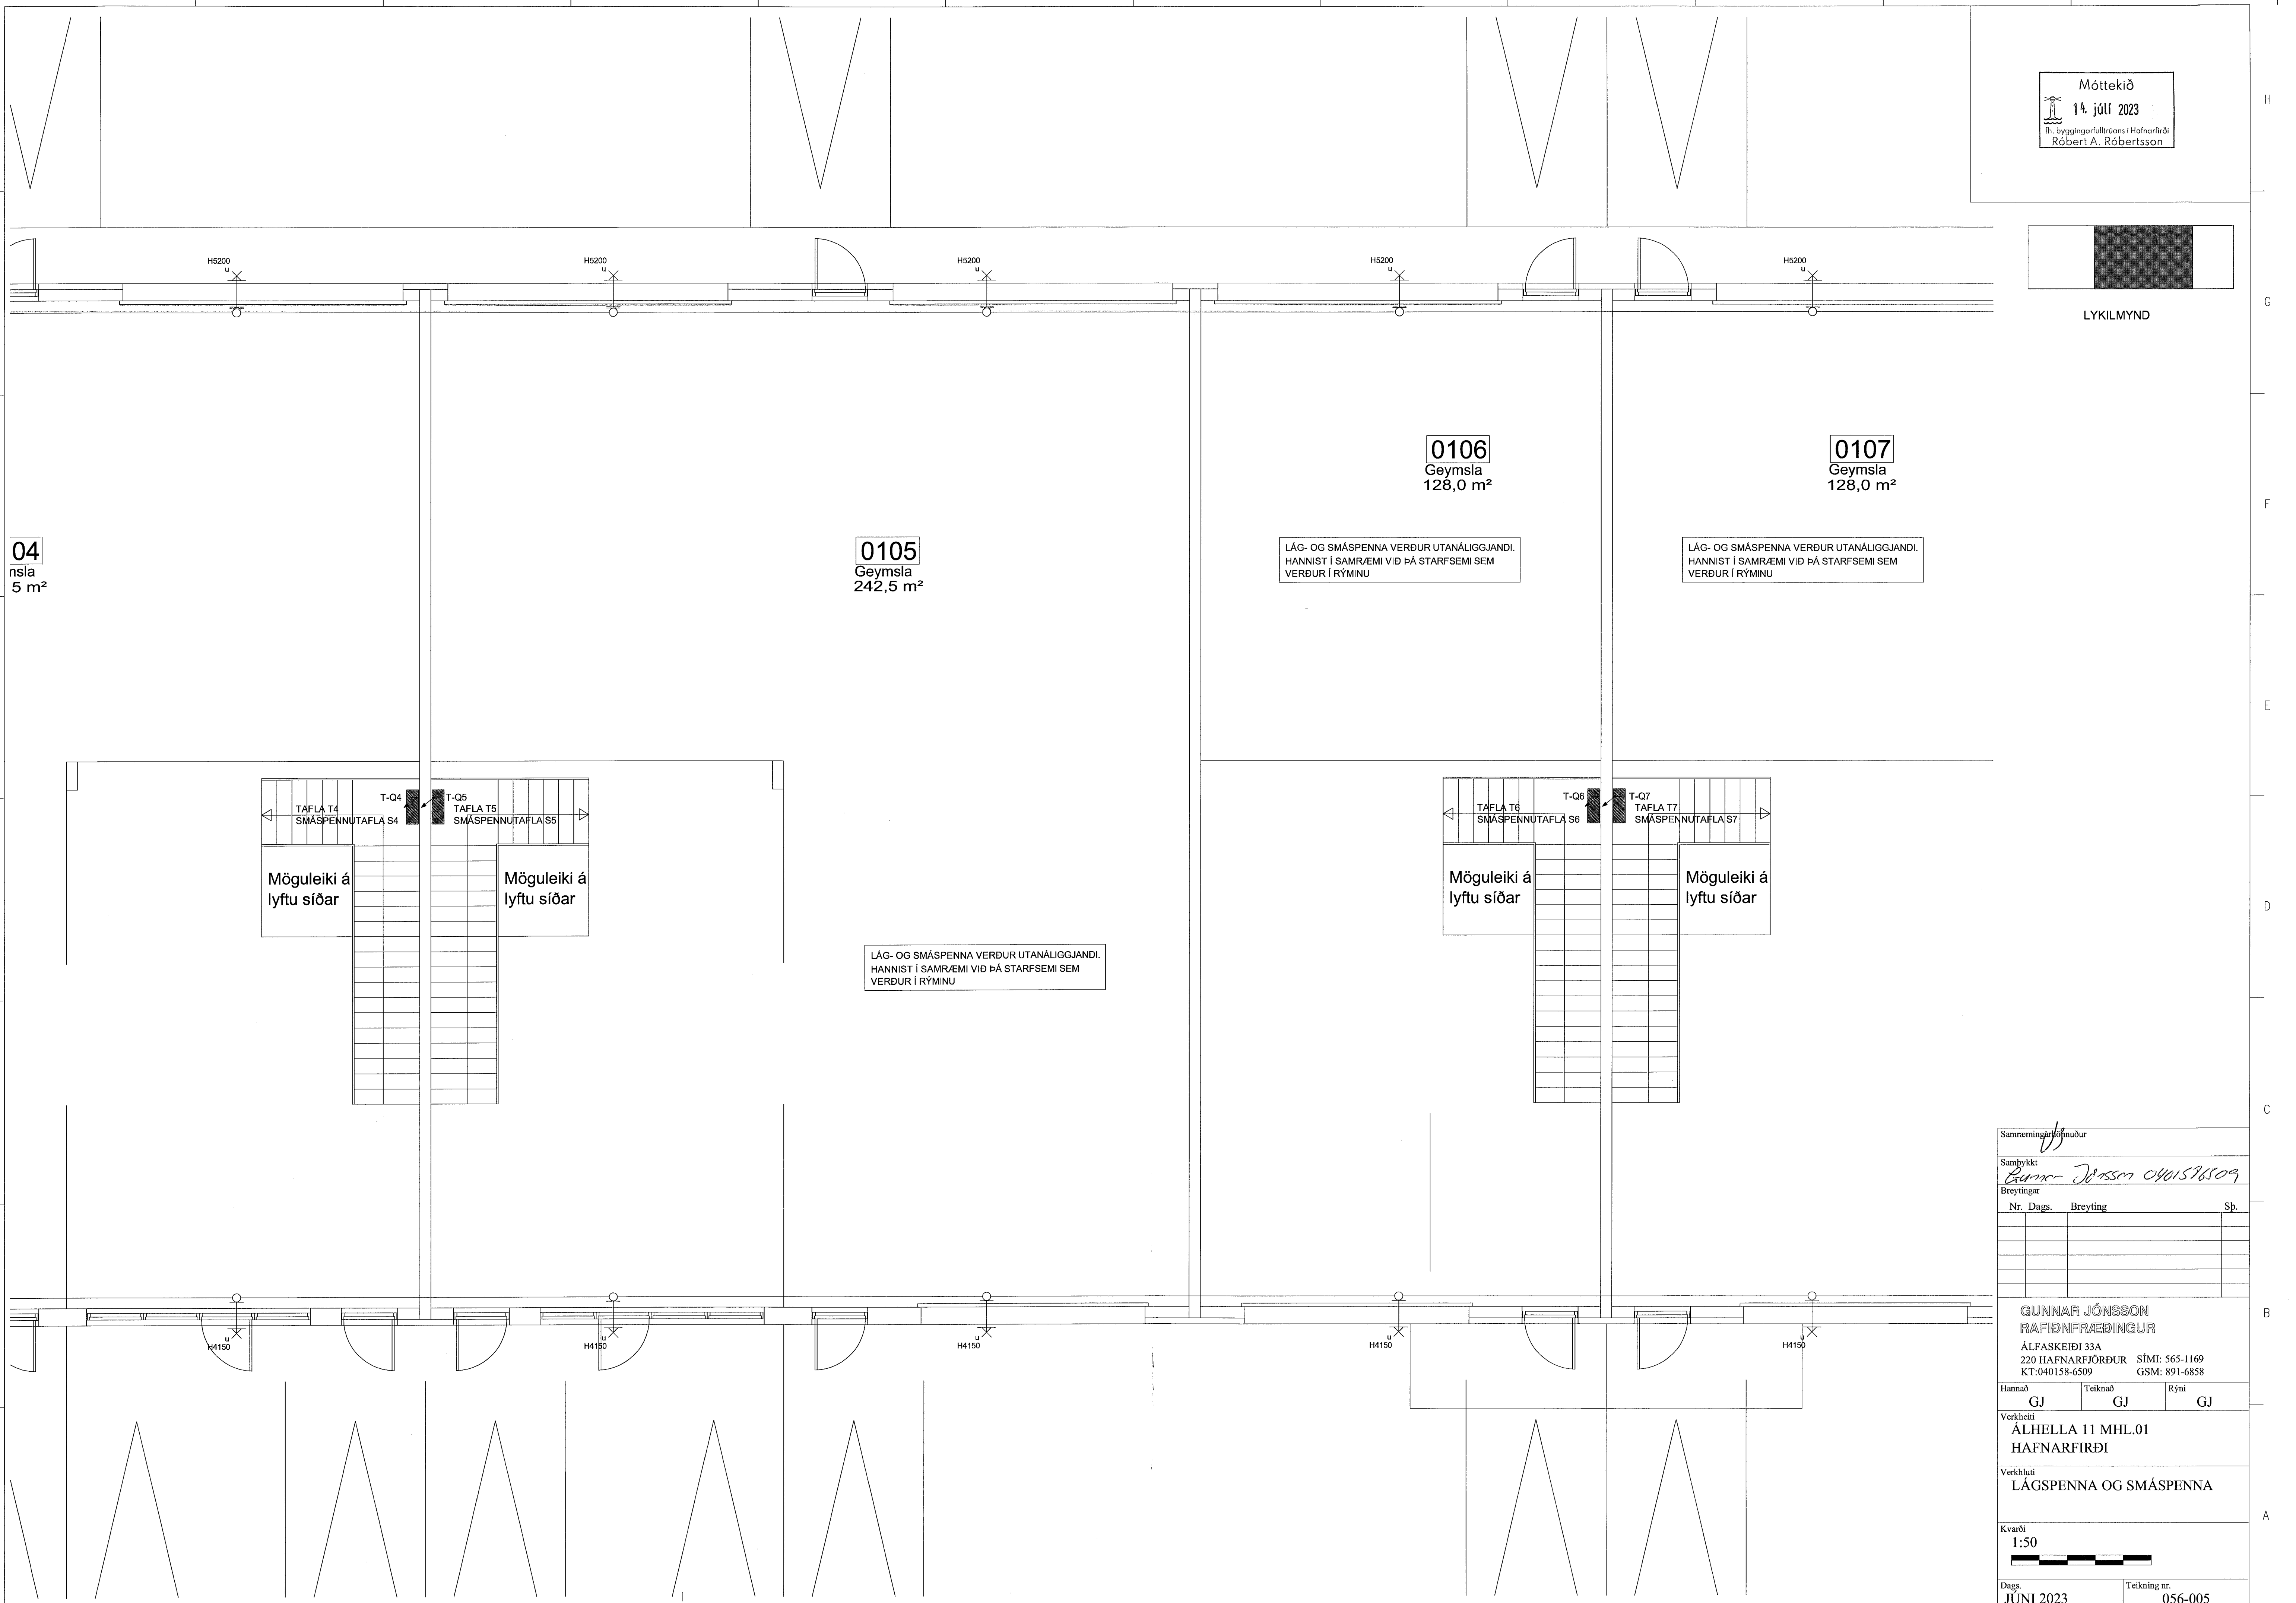

04  
Geymsla  
5 m<sup>2</sup>

0105  
Geymsla  
242,5 m<sup>2</sup>

0106  
Geymsla  
128,0 m<sup>2</sup>

0107  
Geymsla  
128,0 m<sup>2</sup>

TAFLA T4  
SMÁSPENNUTAFLA S4

T-Q4

T-Q5

TAFLA T5  
SMÁSPENNUTAFLA S5

Möguleiki á  
lyftu síðar

Möguleiki á  
lyftu síðar

LÁG- OG SMÁSPENNA VERÐUR UTANÁLIGGJANDI.  
HANNIST Í SAMRÆMI VID ÞÁ STARFSEMI SEM  
VERÐUR Í RÝMINU

TAFLA T6  
SMÁSPENNUTAFLA S6

T-Q6

T-Q7

TAFLA T7  
SMÁSPENNUTAFLA S7

Möguleiki á  
lyftu síðar

Möguleiki á  
lyftu síðar

Samræmingarfulltrúdur

Samþykkt  
Gunnar Jónsson 0401586509

Breytingar

| Nr. | Dags. | Breyting | Sp. |
|-----|-------|----------|-----|
|     |       |          |     |
|     |       |          |     |
|     |       |          |     |
|     |       |          |     |

GUNNAR JÓNSSON  
RAFIDNFRÆÐINGUR  
ÁLFASKEIDI 33A  
220 HAFNARFJÖRÐUR SÍMI: 565-1169  
KT:040158-6509 GSM: 891-6858

| Hannað | Teiknað | Rými |
|--------|---------|------|
| GJ     | GJ      | GJ   |

Verkheimt  
ÁLHELLA 11 MHL.01  
HAFNARFIRÐI

Verkhuti  
LÁGSPENNA OG SMÁSPENNA

Kvarði  
1:50

Dags.  
JÚNÍ 2023

Teikning nr.  
056-005