



Móttekið  
14. júlí 2023  
fr. byggingarfulltrúans í Hafnarfirði  
Róbert A. Róbertsson

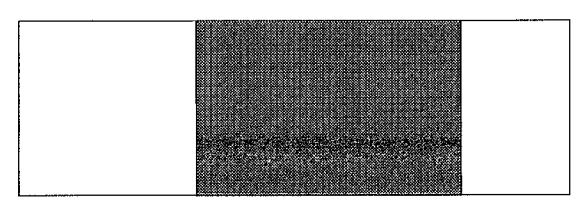

LYKILMYND

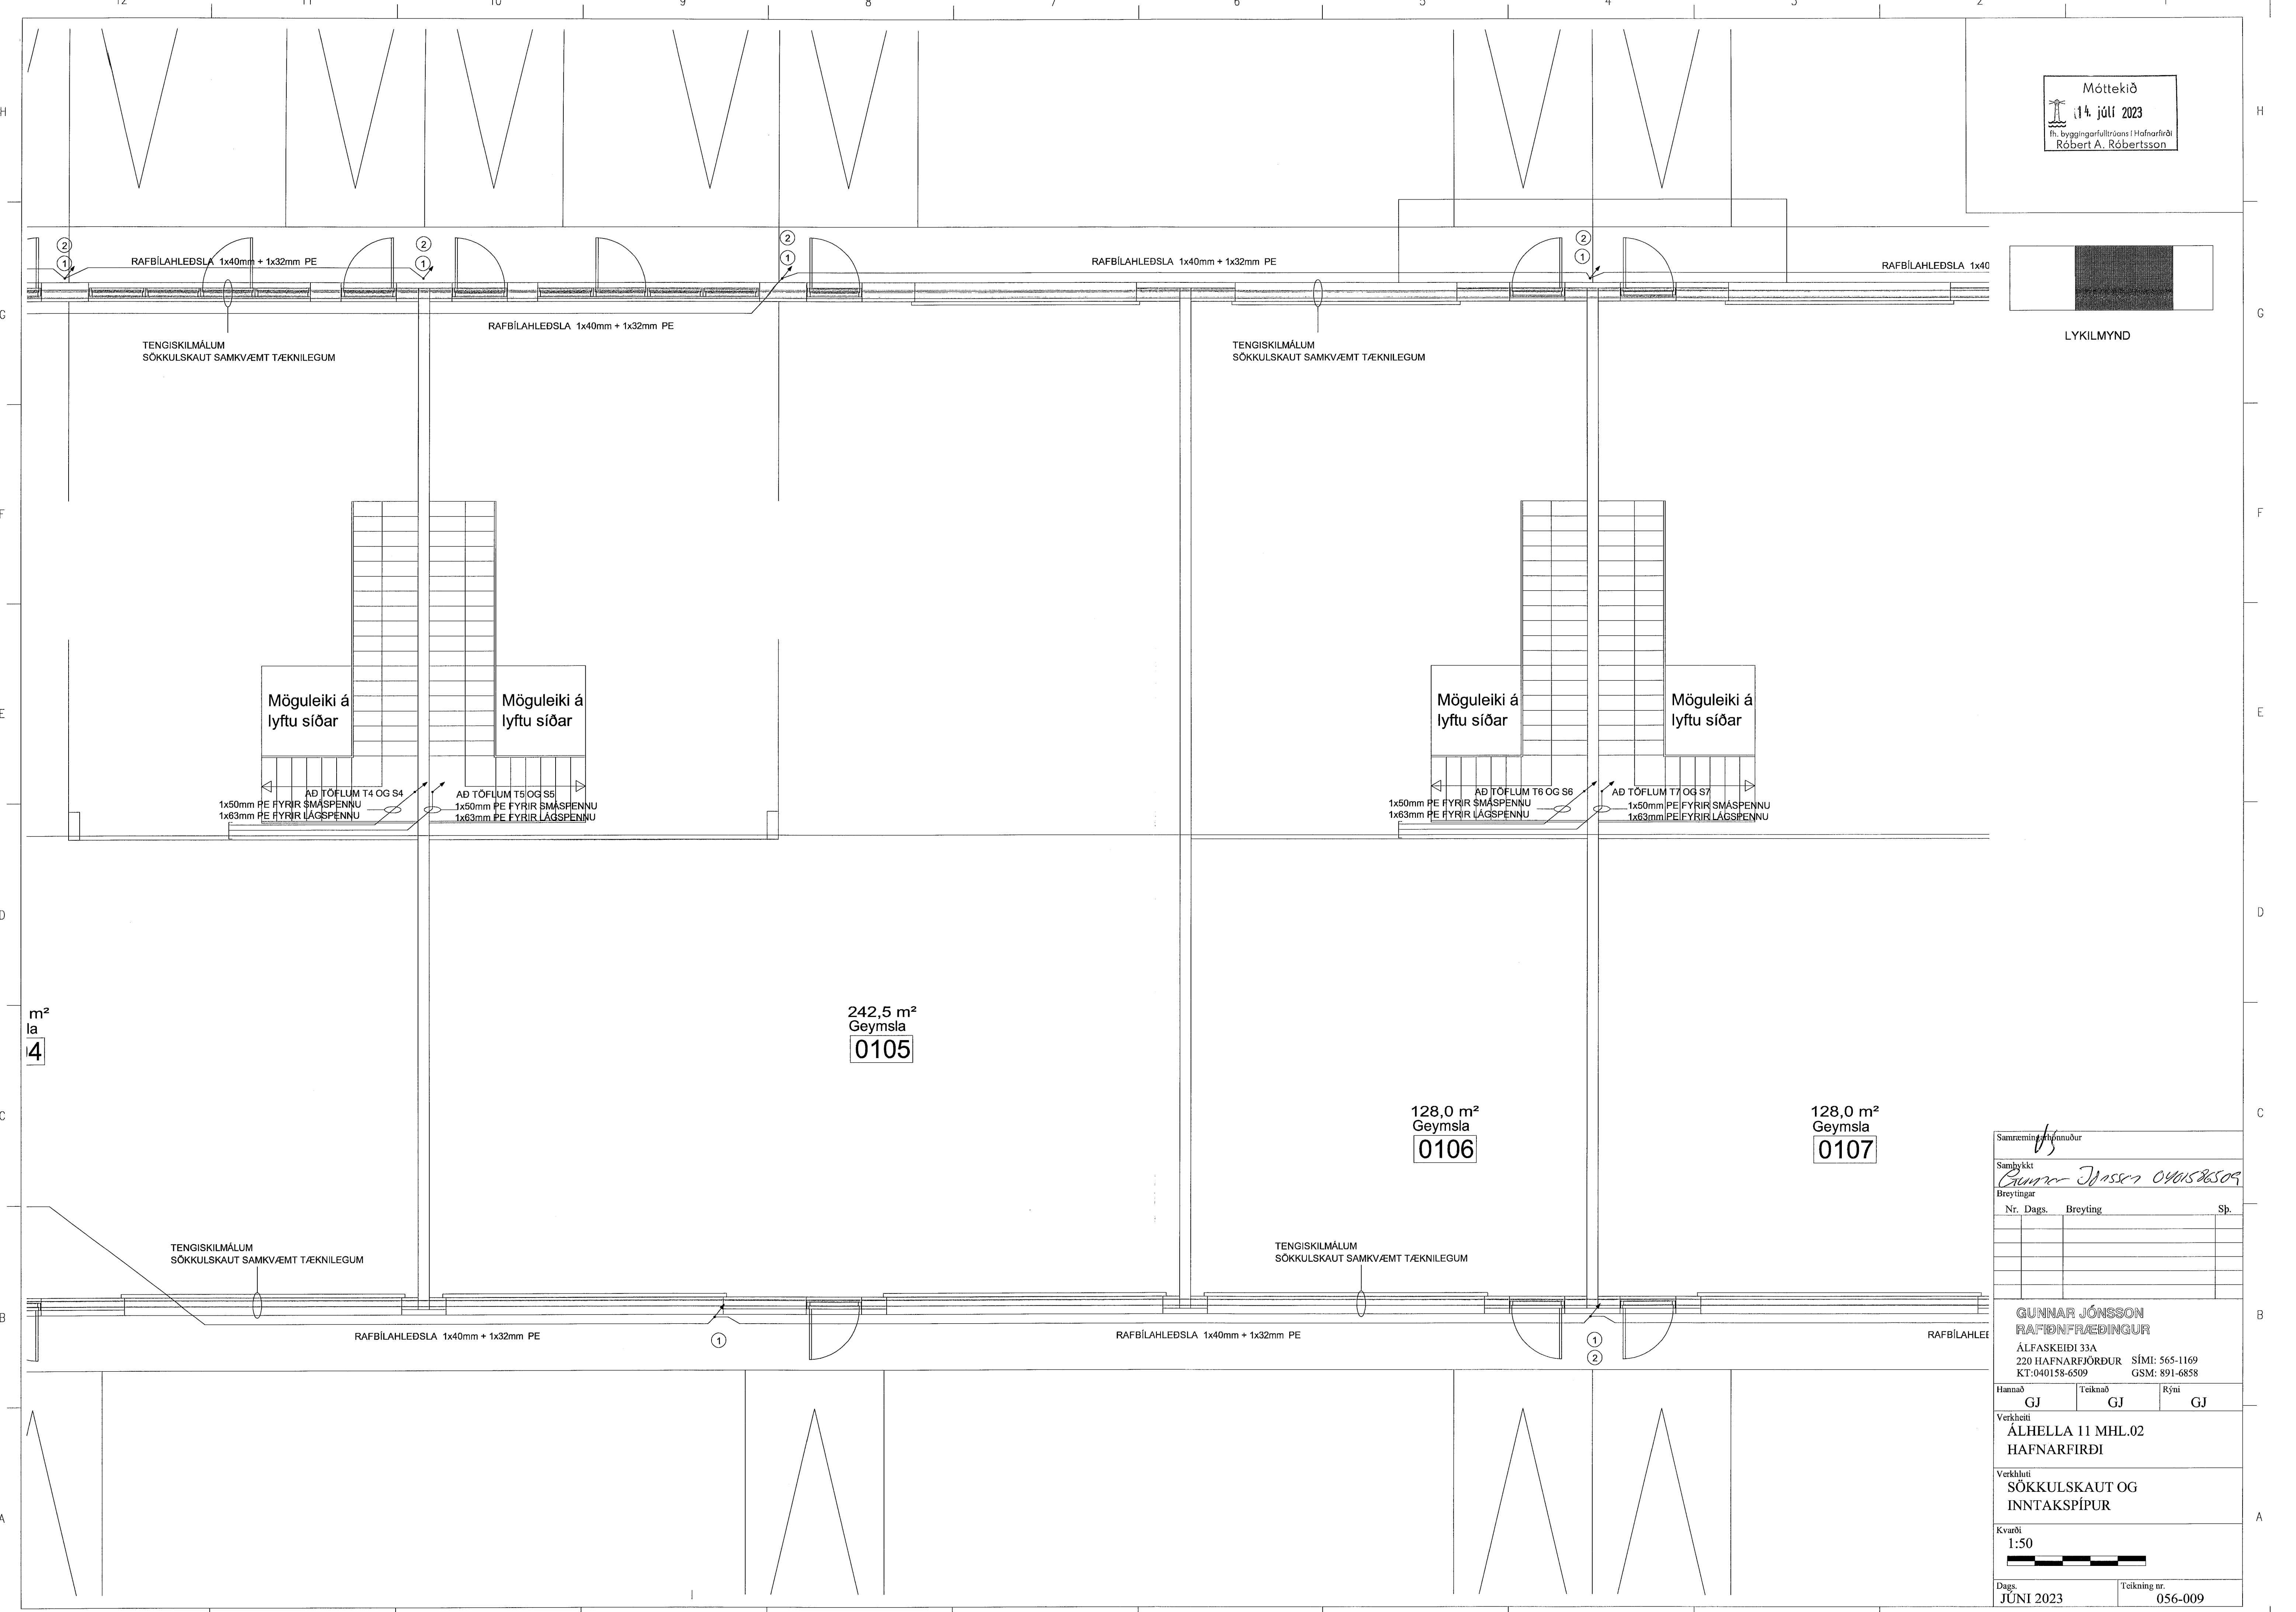

Samræmingarstjórnunur			
Samþykkt			
Breytingar			
Nr.	Dags.	Breyting	Sb.
GUNNAR JÓNSSON RAFÍÐNFRÆÐINGUR ÁLFASKEIÐI 33A 220 HAFNARFJÖRÐUR SÍMI: 565-1169 KT:040158-6509 GSM: 891-6858			
Hannað	Teiknað	Rýni	
GJ	GJ	GJ	
Verkhöfti ÁLHELLA 11 MHL.02 HAFNARFIRÐI			
Verkhöfti SÖKKULSKAUT OG INNTAKSPÍPUR			
Kvarði 1:50			
Dags. JÚNÍ 2023			
Teikning nr. 056-009			