


Móttakið
14. júlí 2023
fr. byggingarfulltrúans í Hafnarfirði
Róbert A. Róbertsson

LYKILMYND

AFSTÖÐUMYND M 1:500
MATSHL 02

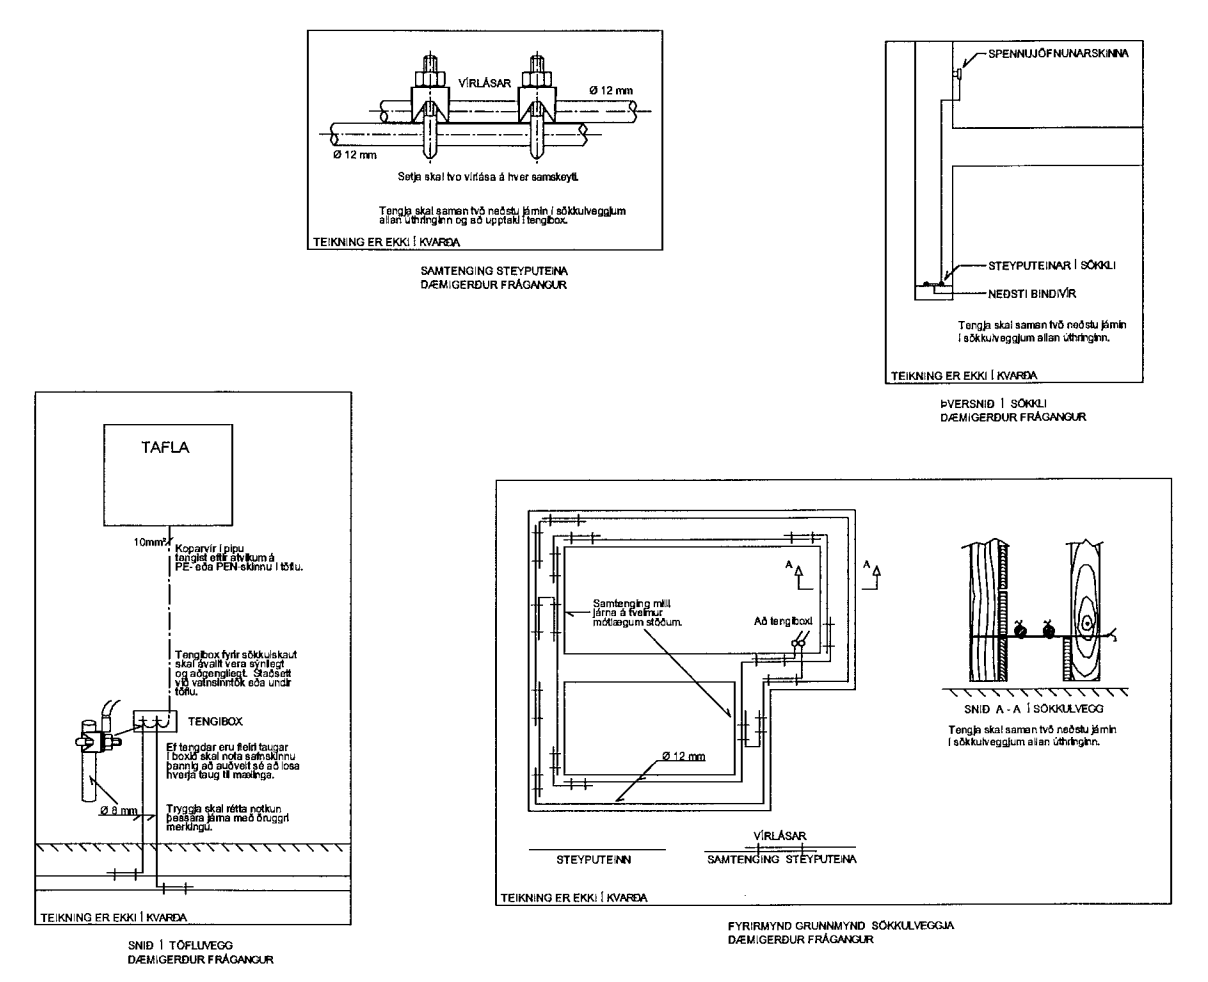

Samræmingarkennitalur			
Samþykkt			
Breytingar			
Nr.	Dags.	Breyting	Sp.
GUNNAR JÓNSSON RAFÍDNFRÆÐINGUR ÁLFASKEIÐI 33A 220 HAFNARFJÖRÐUR SÍMI: 565-1169 KT:040158-6509 GSM: 891-6858			
Hannað	GJ	Teiknað	GJ
Verkefni	ÁLHELLA 11 MHL.02 HAFNARFIRÐI		
Verkefni	SÖKKULSKAUT, INNTAKSPÍPUR OG AFSTÖÐUMYND		
Kvarði	1:500, 1:500		
Dags.	JÚNÍ 2023		Teikning nr. 056-010