







SKÝRINGAR

Almennar skýringar eru á teikn. B-00.

Steinsteypa:
Sokklar C-25/30
Botnplata C-30/37
V/S-tala < 0.55.
Steypuhála 50 mm.
Grundun er á píða.
Jámbending botnplötu K10 c/c 200 eða bendinet K257 í miðja plötu.
Inni í sokklum og meðfram undir lagur skal fylla með víðurkenndu fyllingarefni og þjappa í 40 sm lögum.

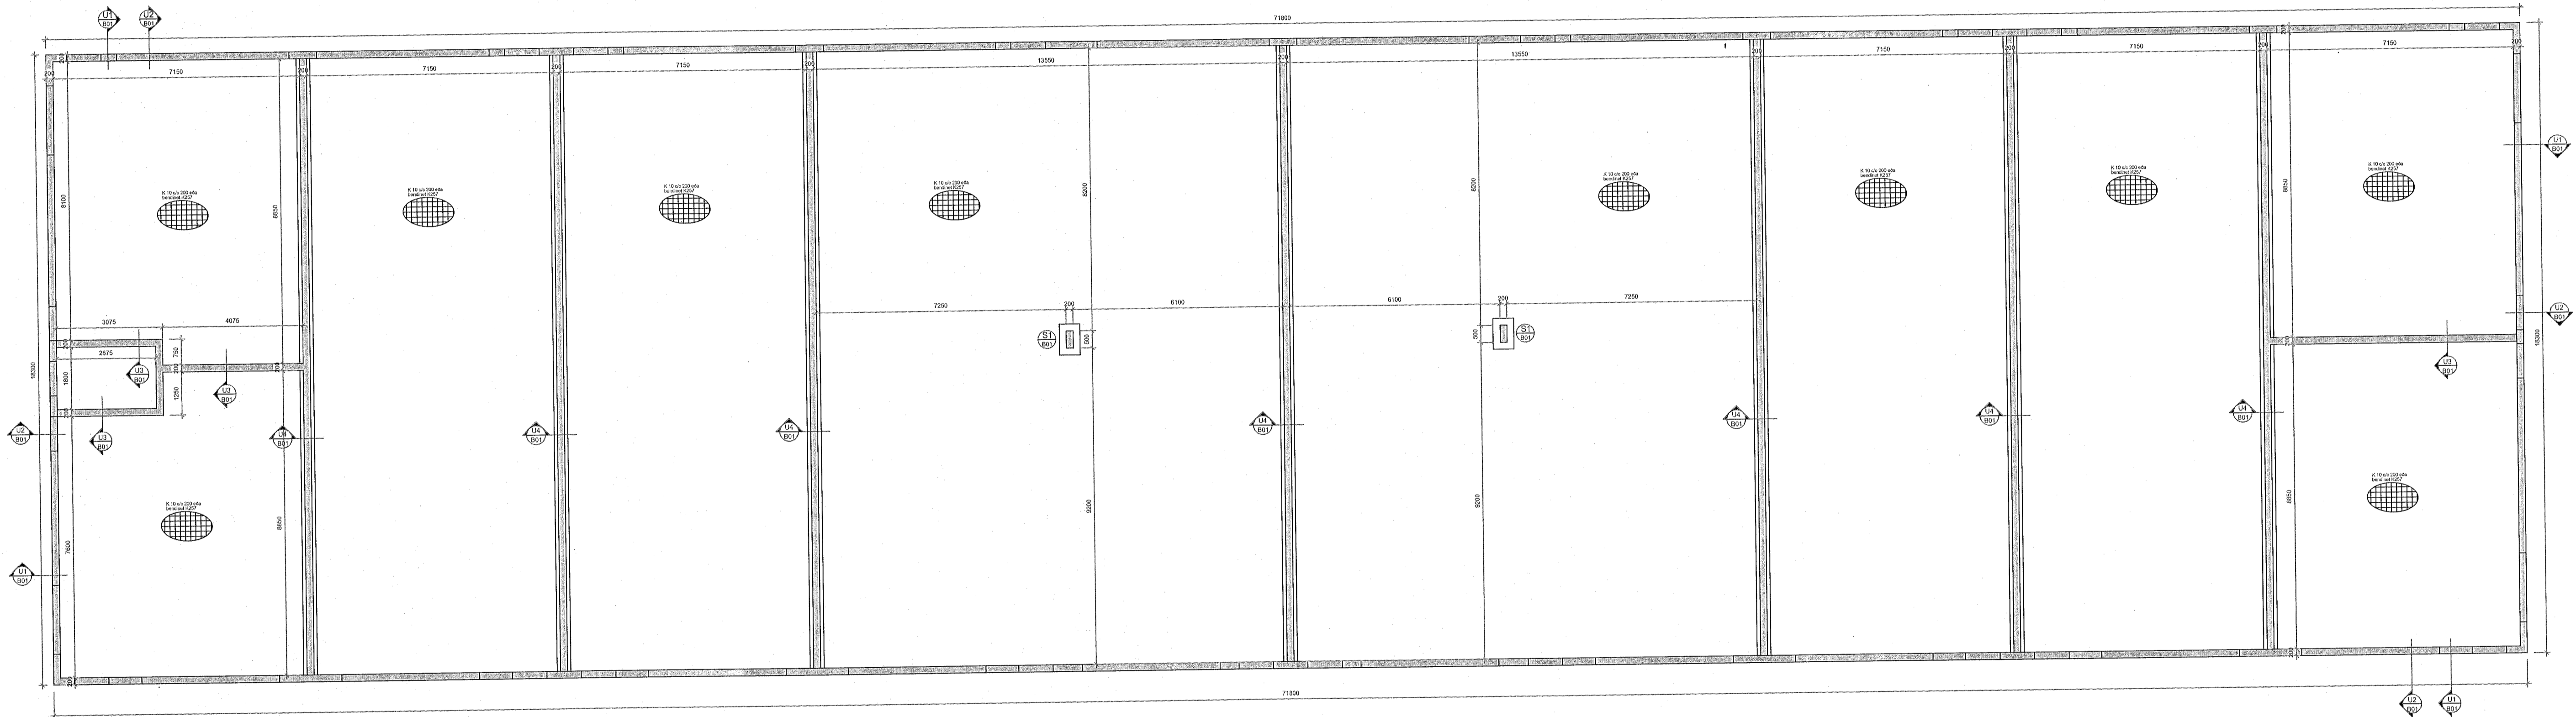

GRUNNMYND 1:100

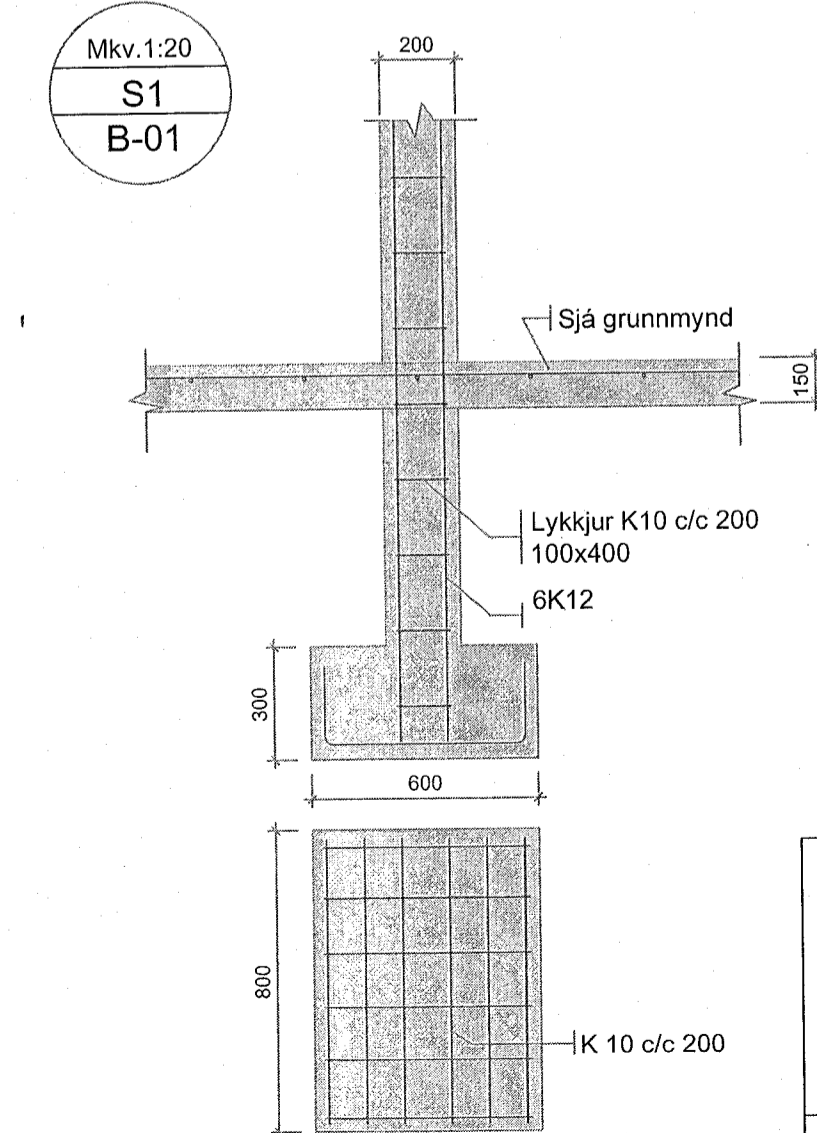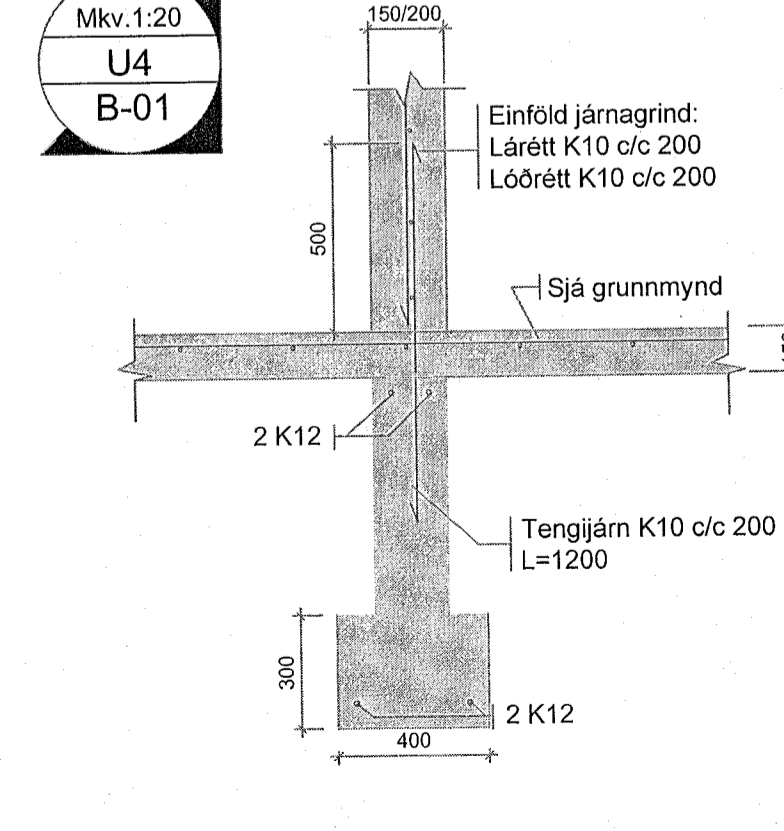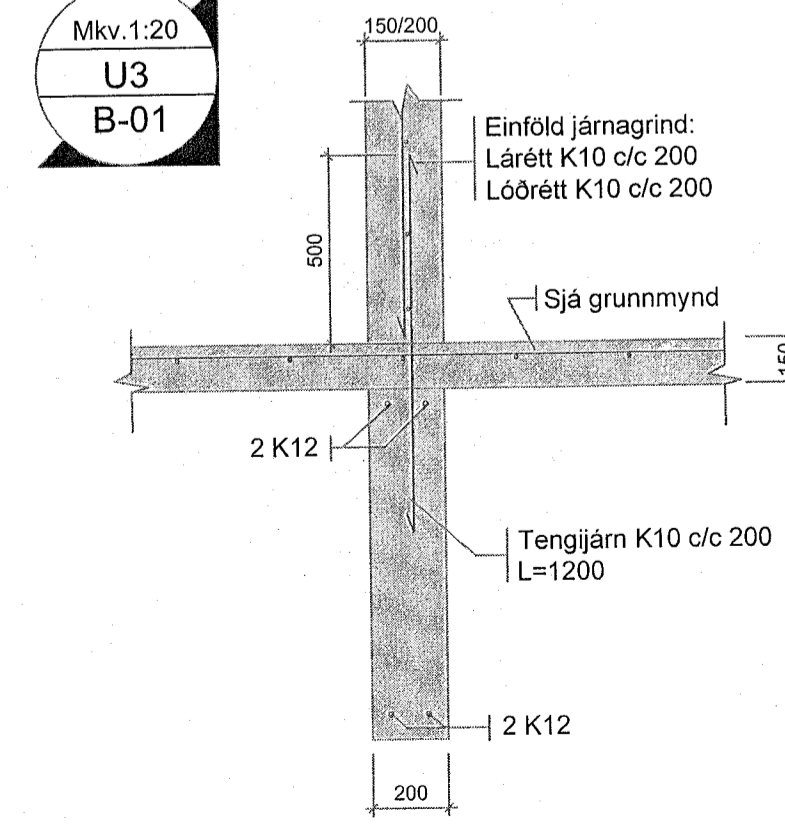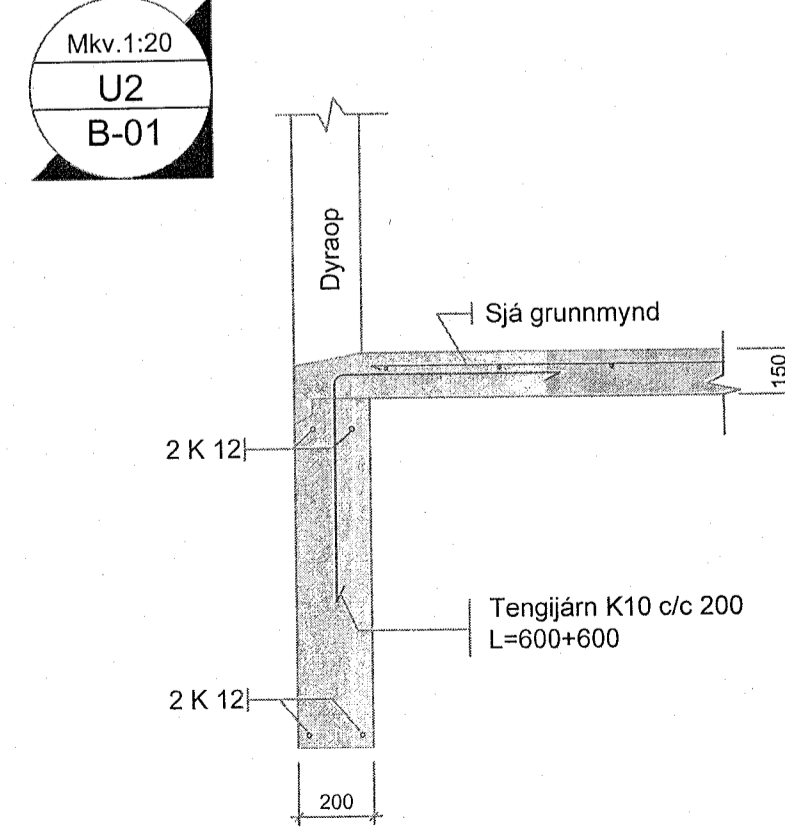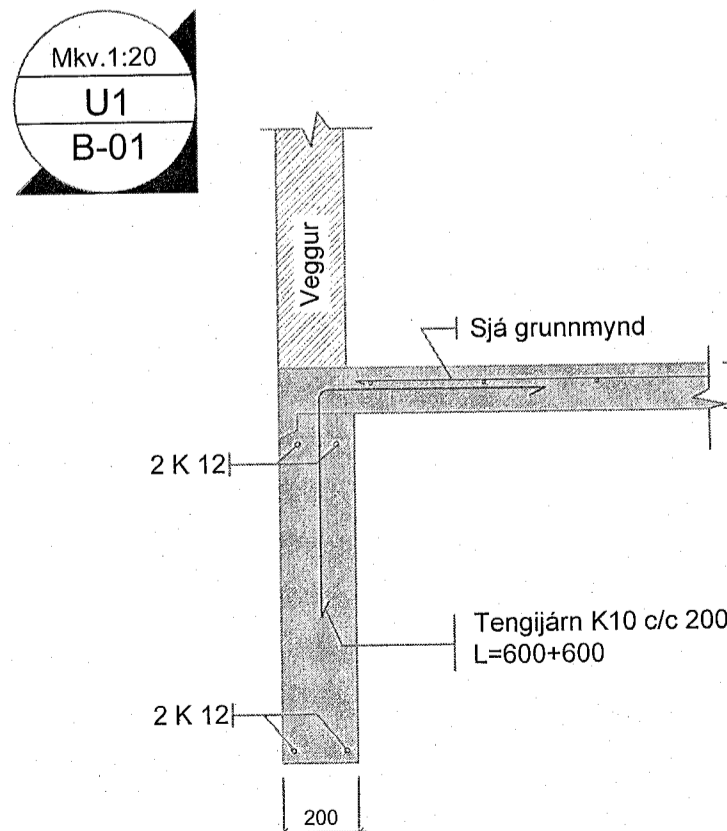

Utg.	Dags.	Lýsing	Nafn

ARKAMON
Kviflórtungu 40, 270 Mosfellsbæ
arkamon@arkamon.is
GSM: 892-0400

VALGEIR BERG STEINDÓRSSON kt. 250464-2319
ÁLHELLA 11 - BURDARVIRKI
Mhi 01 sokklar, grunnmynd og deili

Mkv. 1:100, 1:20	A1
HANNAD VALGEIR B.	25.05.2023
TEIKNAD VALGEIR B.	SAMP. <i>Halcy</i>

TEIKN. B-01