


FRÁRENNSLISLAGNIR Í GRUNNI, GRUNNMYND. 1:100

2-02

MÓTTEKID
28. JÚNÍ 2023
Byggingartúlltrúinn í Hafnarfirði

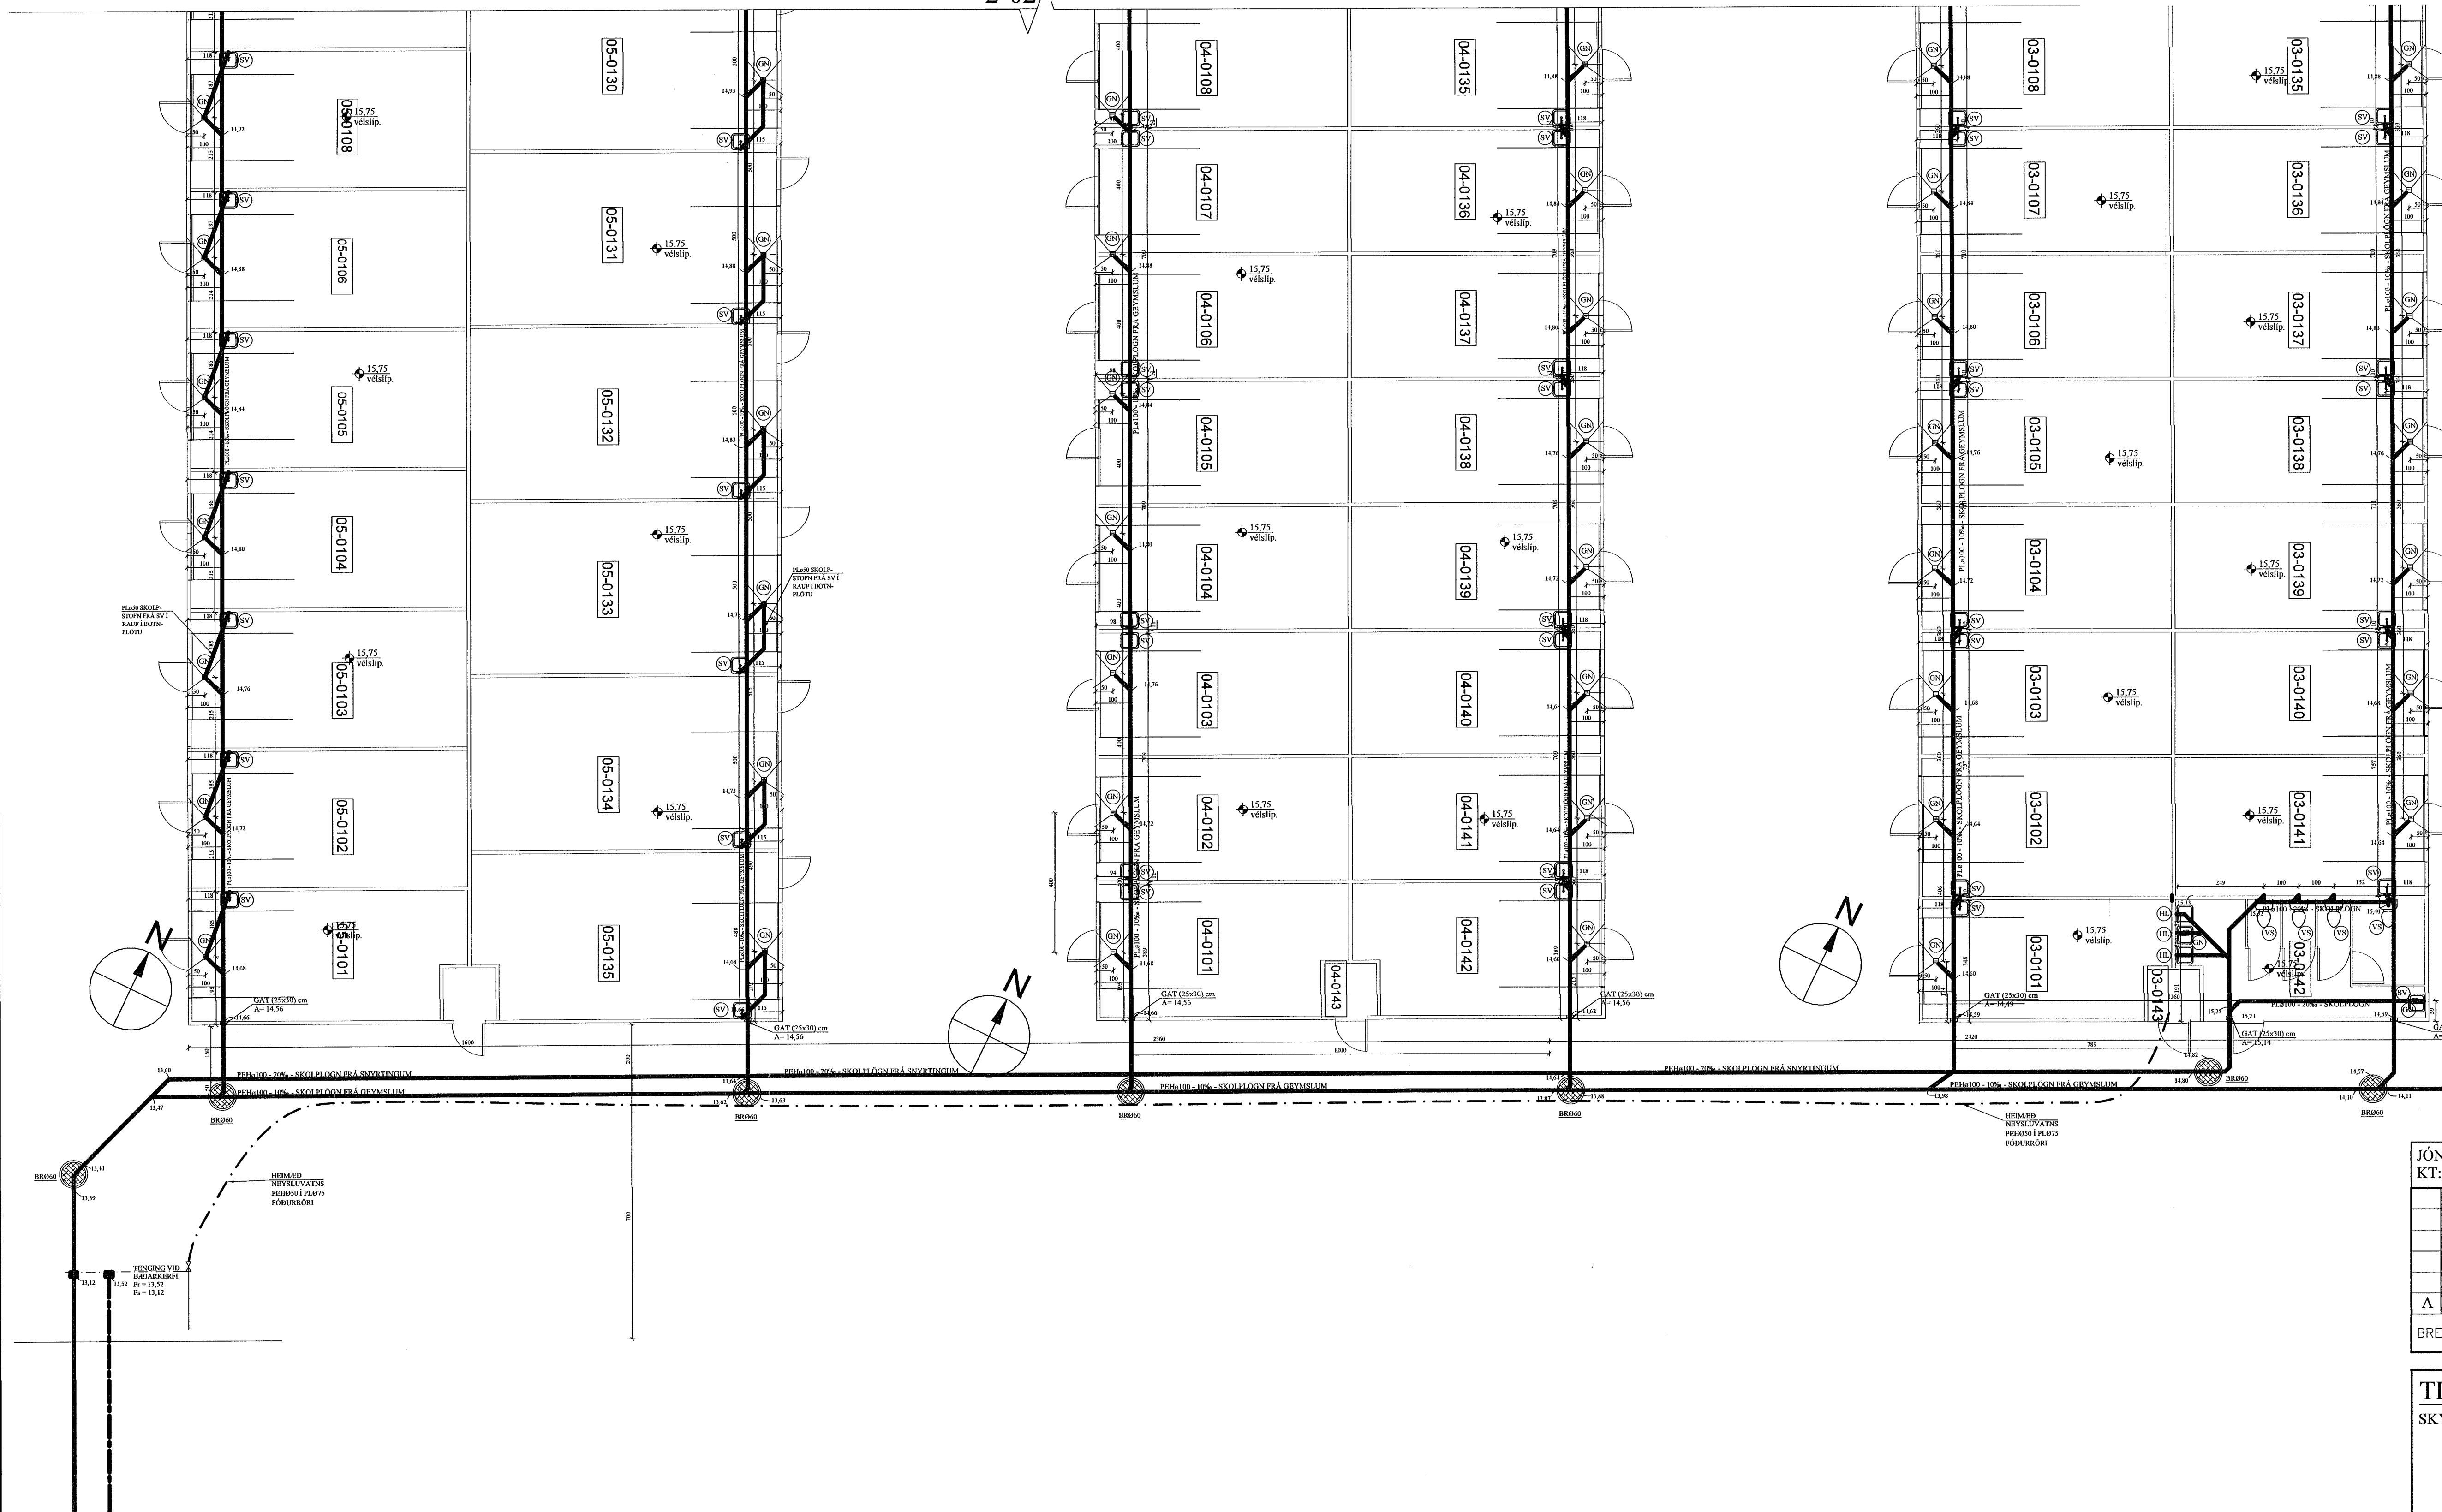

JÓN KRISTJÁNSSON BYGGINGARVERKFRÆÐINGUR
KT: 210754-4829

A 02.05'23 TENGING (SV) JKR

BREYTINGAR

TILVÍSANIR:
SKÝRINGAR..... SJÁ TEIKN. NR. 2-01

E. E. E.

**ALLT REGNVATN FER Í 4 NF/DREN, Í HVERJU BILLI.
DREN SKAL GERT ÚR 60x60x60 CM DRENMÖL.**

**ÖLL ÞN SKV. ARK. OG FARA BEINT NIÐUR Í JÖRD,
Í DREN ÚR 60x60x60 CM DRENMÖL.**

Reikn.	JKR	Aug. '20	Þegfó:	15.09.2020
Teikn.	VP	Aug. '20	Kvarði:	1:100
Samþ.				

ÁLHELLA 14
Hafnarfirði Nr. 2-03

Verkhúti
FRÁRENNSLISLAGNIR Í
GRUNNI, GRUNNMYND,
HEIMÆÐAR V.H. OG FRÁR.
AFSTÖÐUMYND OG FL.

Verkhústi
Jóns Kristjánssonar ehf.
Armáa 19
108 Reykjavík
Sími: 537-0002 Gam: 772-3154
Kt: 540817-0300
Netfang: jkris54@gmail.com