


FRÁRENNISLAGNIR Í GRUNNI, GRUNNMYND. 1:100

2-02

Samþykkt þann
21. Júlí 2023
Byggingarfulltrúinn í Hafnarfirði
Jóhanna Þorsteinsdóttir

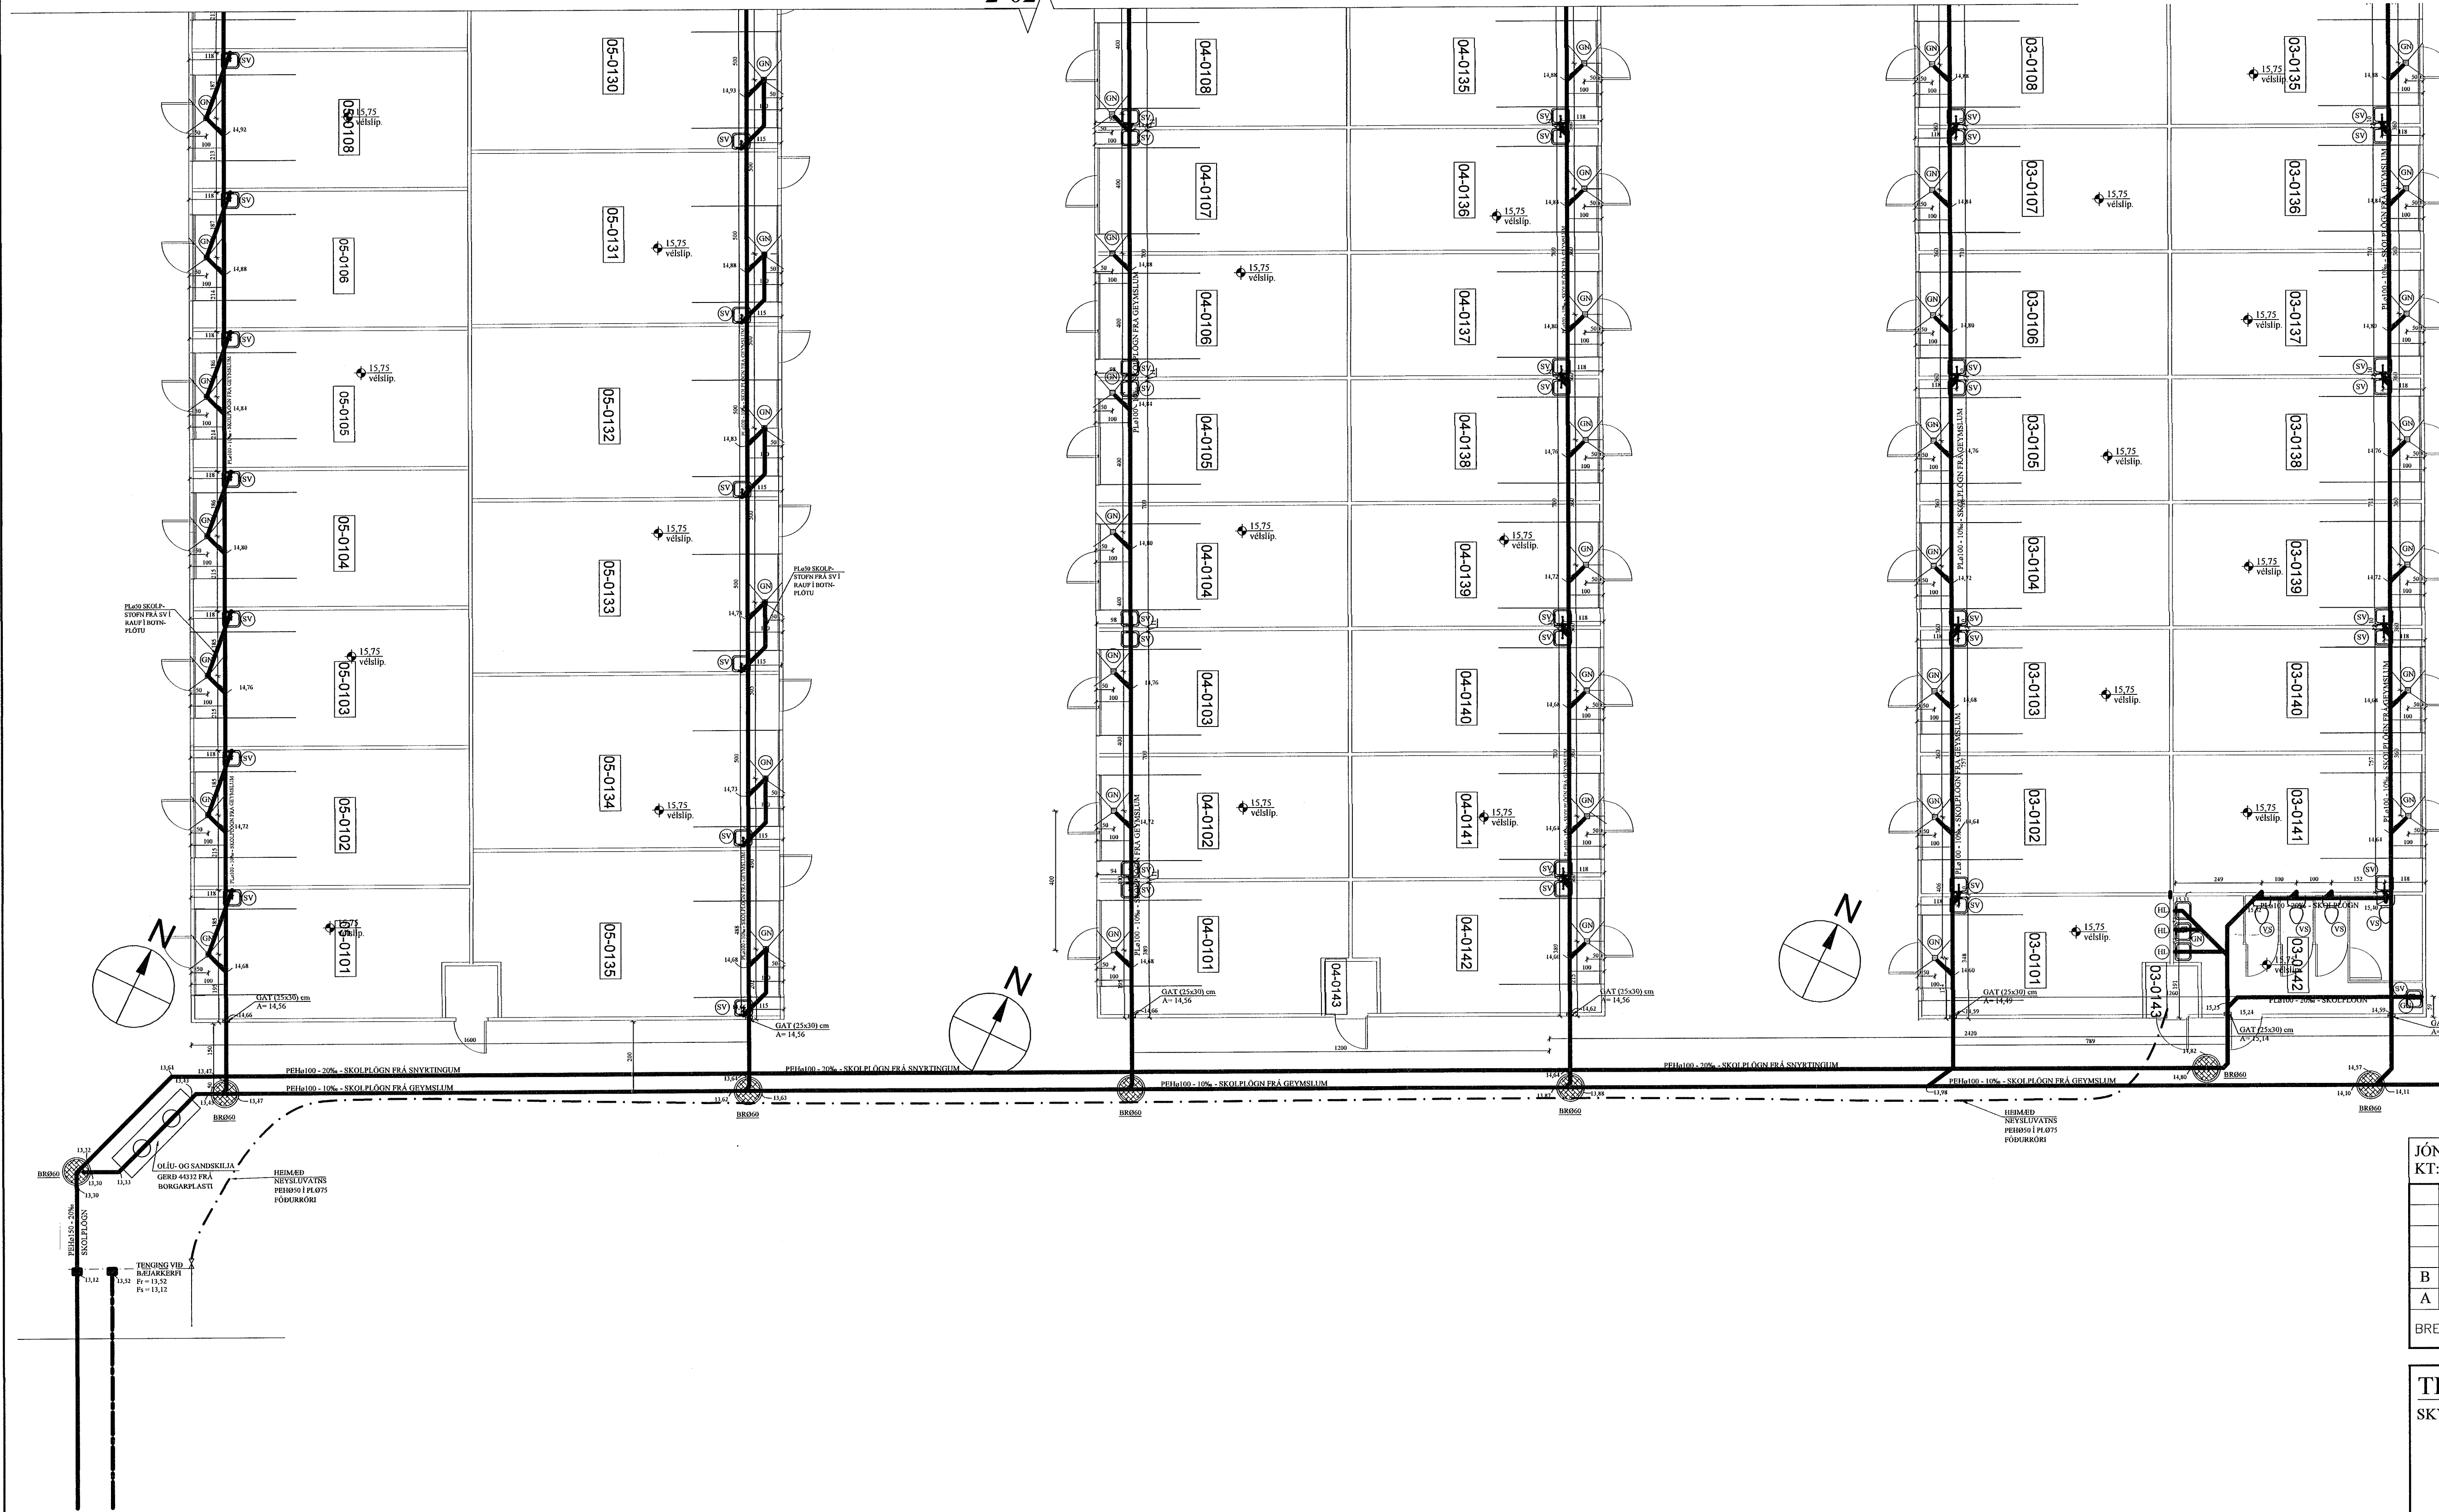

JÓN KRISTJÁNSSON BYGGINGARVERKFRÆÐINGUR
KT: 210754-4829

B 20.07'23 OLÚGILDRA. JKR
A 02.05'23 TENGING (SV). JKR

BREYTINGAR

TILVÍSANIR:
SKÝRINGAR..... SJÁ TEIKN. NR. 2-01

Handwritten signatures and initials.

**ALLT REGNVATN FER Í 4 NF/DREN, Í HVERJU BILI.
DREN SKAL GERT ÚR 60x60x60 CM DRENMÖL.**

**ÖLL ÞN SKV. ARK. OG FARA BEINT NIÐUR Í JÖRÐ,
Í DREN ÚR 60x60x60 CM DRENMÖL.**

Reikn.	JKR	Aug. '20	Útgefið	15.09.2020
Teikn.	VP	Aug. '20	Kvarði:	1:100
Ath.				
Samp.				

ÁLHELLA 14
Hafnarfirði

Nr. 2-03

Verkhúti
FRÁRENNISLAGNIR Í
GRUNNI, GRUNNMYND,
HEIMLÍÐAR V.H. OG FRÁR.
AFSTÖÐUMYND OG FL.

Verkraðistofa
Jóns Kristjánssonar ehf.
Árnalds 19
108 Reykjavík
Sími: 537-0002 Gem: 772-3154
Kt: 540817-0300
Netfang: jkris54@gmail.com