

DAGS: F.H. VERKFRÆÐISTOFU REYKJAVÍKUR: maí 2023
DAGS: SAMRÆMNINGARHO./HÖNNUNARST

Verkfræðistofa REYKJAVÍKUR
FÍSKISLÓÐ 75, 101, KT: 560415-0600
REYKJAVÍK


VERK: **Dofrahella 10 - 12 221 Hafnarfirði**

TEIKNING: Botnplata
Grunnmynd og snið


VERKNR.: - MKV.: 1:10/20/100

TEIKNAD: AS HANNAD: AS YFIRFARID: JPF


DAGS: Maí 2023 TEIKNING NR: B010 ÚTGÁFA NR.: A

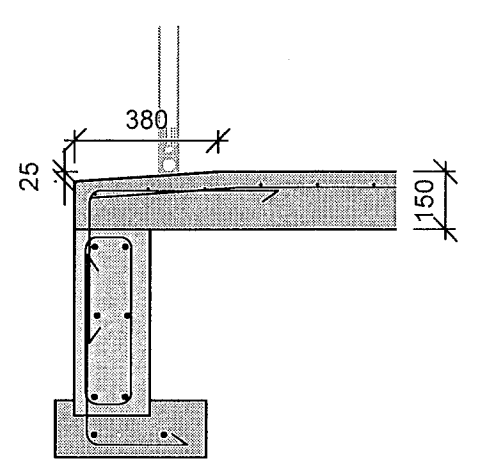


Snið Us3 í innkeyrslu hurðargötu

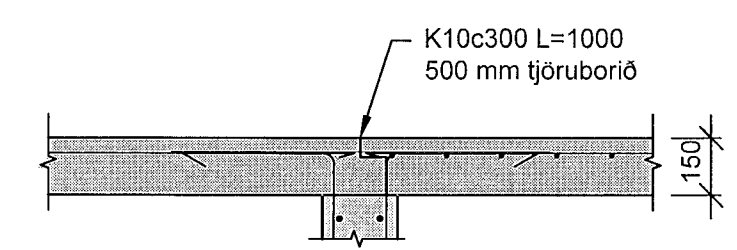

Plötuski í plötu

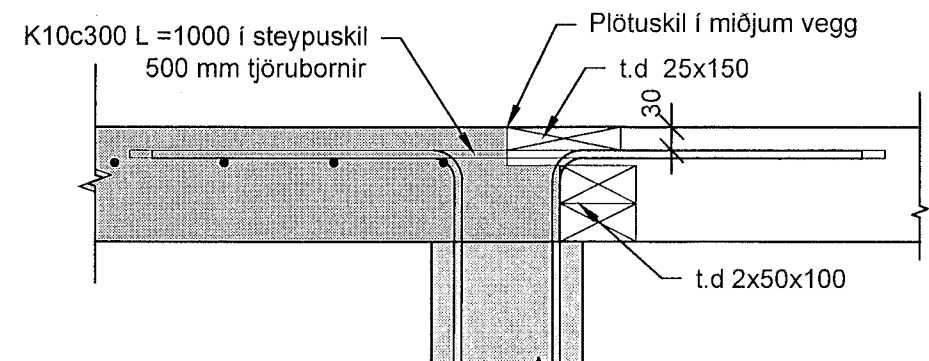

Sérmynd 1/10 uppbygging á plötuskilum

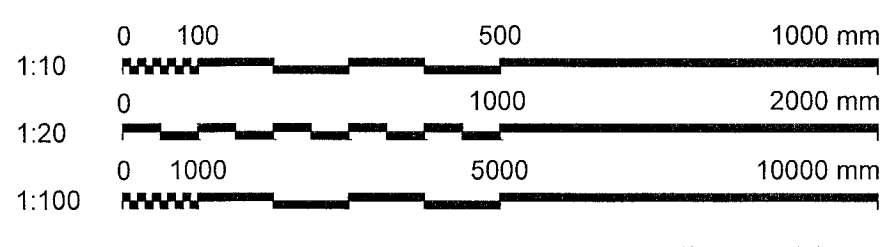

NR.	BREYTING	DAGS	TEIK	HANN	RÝNT	SAMB