
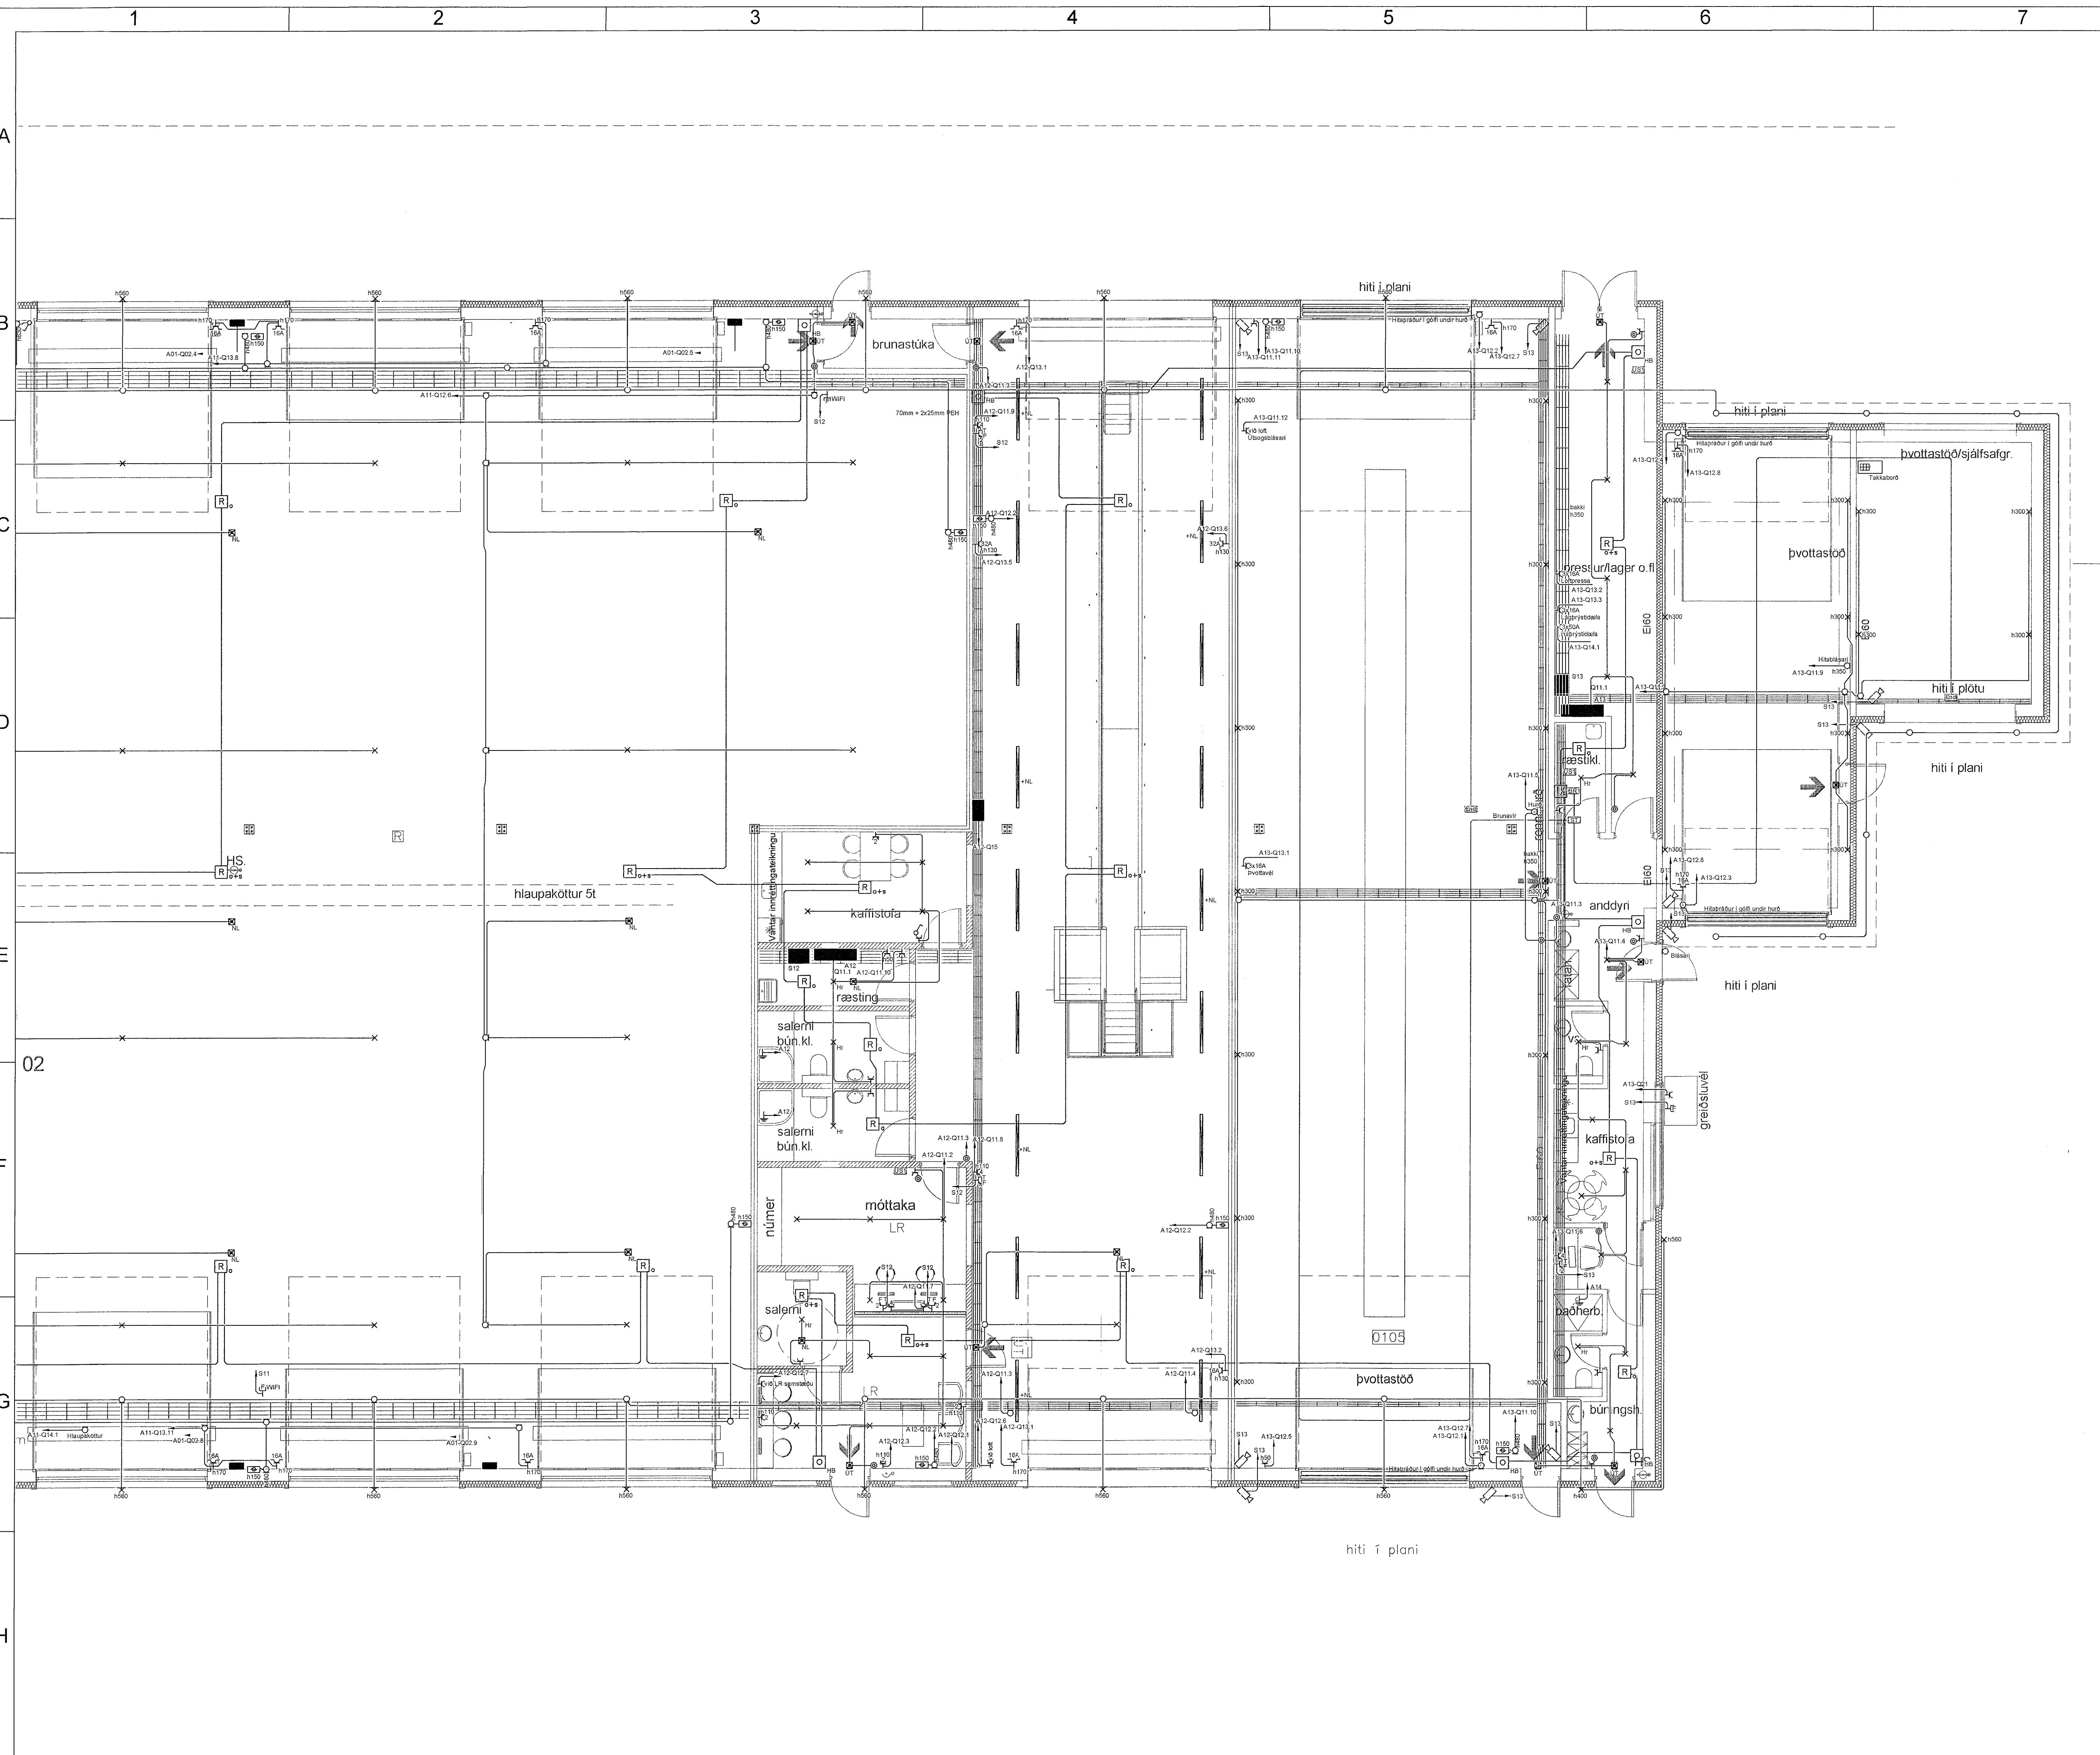


Móttekið  
10. júlí 2023  
fh. byggingarfulltrúans í Hafnarfjörð  
Róbert A. Róbertsson

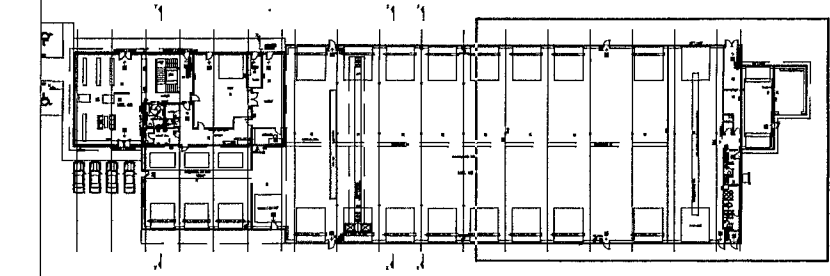

Breytingar	Dags
1	
2	
3	
4	
5	
6	

Dagsetning vinnugrunna  
15.11.2022  
Dagsetning aðaluppráttá.

Undirskrift hönnunarstjóra  
Kt: 091162-3509  
*[Signature]*

**Voltorka ehf**  
Kt: 410606-1860  
voltorka@voltorka.is

Helgi Pálsson S: 898-4476 helgi@voltorka.is  
Baldvin Ó. Gunnarsson S: 855-3155 baldvin@voltorka.is

*[Signature]*

Verkefni  
**Einhella 1 mhl-02**  
Staður  
**221 Hafnarfjörður**  
Skýring  
**Raflagnir 1.hæð**

Hönnun, Helgi Pálsson  
Kt. 270963-5019  
Mkv  
Teikningarnúmer 400-01-08  
Teiknað, Baldvin Ó. Gunnarsson  
Útgáfudagsetning, 01.06.2023  
Land nr. 203416 Blaðastærð A1  
Verknúmer 2022-105.2 Útgáfa A