
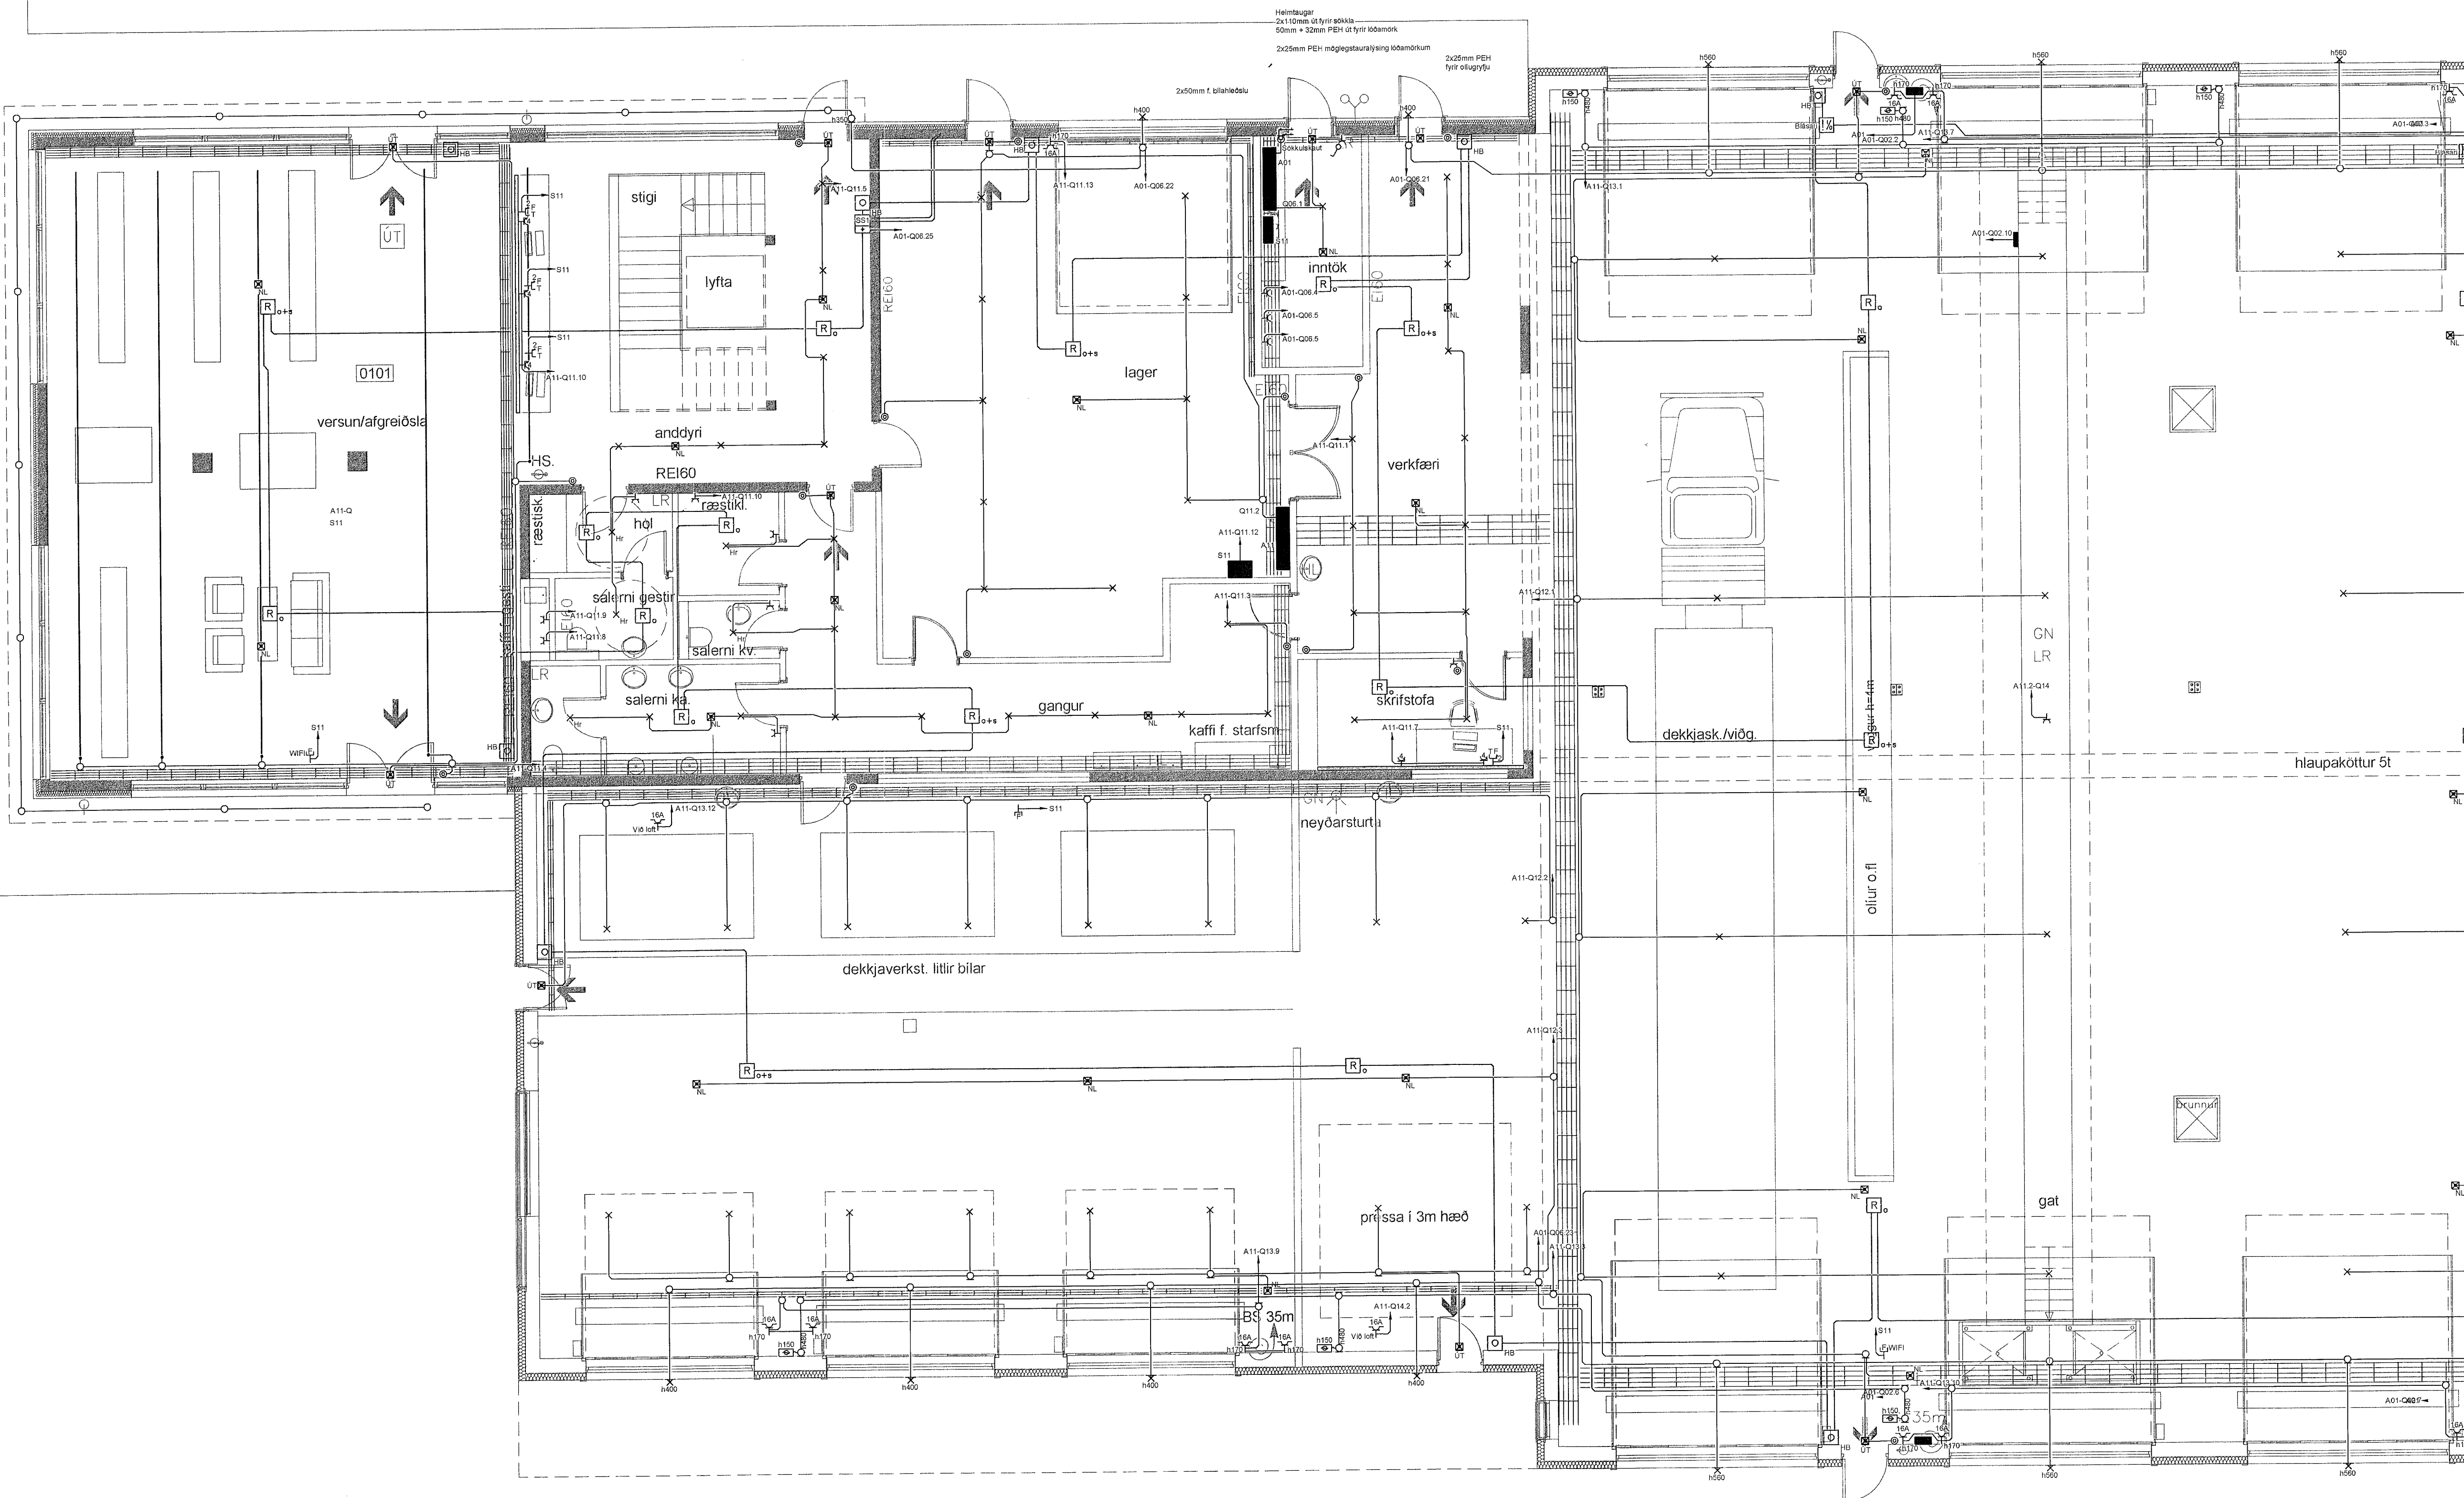


Móttakið  
10. júlí 2023  
fr. byggingarfulltrúans í Hafnarfirði  
Róbert A. Róbertsson

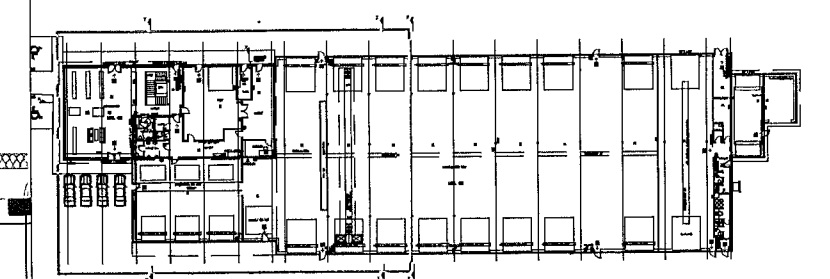

Breytingar	Dags
1	
2	
3	
4	
5	
6	

Dagsetning vinnugrunna  
15.11.2022  
Dagsetning aðaluppráttá.

Undirskrift hönnunarstjóra  
Kt: 091162-3509  
*Jon M. Kjalld*

 **Voltorka ehf**  
kt: 410606-1860  
voltorka@voltorka.is

Helgi Pálsson S:898-4476 helgi@voltorka.is  
Baldvín Ó. Gunnarsson S:855-3155 baldvin@voltorka.is

*Helgi Pálsson*

Verkefni  
**Einella 1 mhl-02**  
Staður  
**221 Hafnarfjörður**  
Skýring  
**Raflagnir 1.hæð**

Hönnun, Helgi Pálsson  
Kt. 270963-5019  
Mkv 1:75  
Teikningarnúmer 400-01-06  
Teiknað, Baldvín Ó. Gunnarsson  
Útgáfudagsetning, 01.06.2023  
Land nr.203416 Blaðastærð A1  
Verknúmer 2022-105.2 Útgáfa A

1