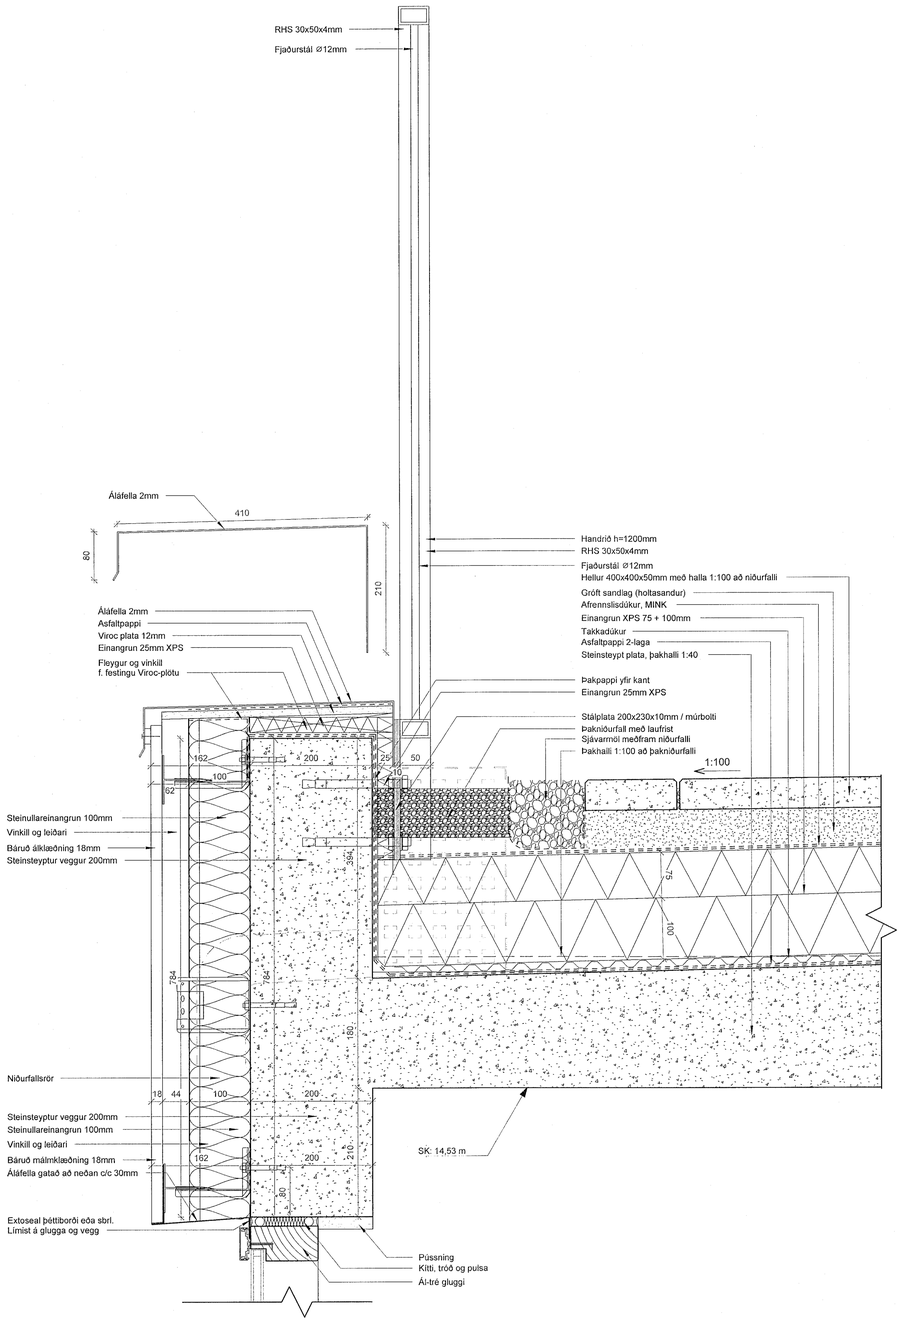


## 1 Þakkantur hótel niðurfall
1 : 5

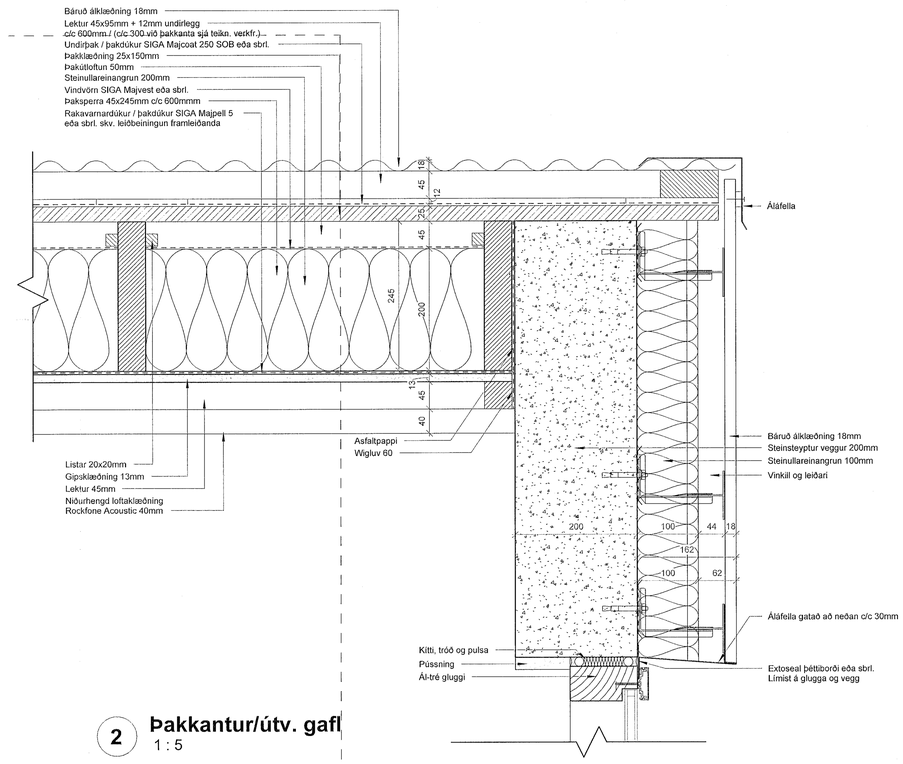


## 2 Þakkantur/útv. gafl
1 : 5

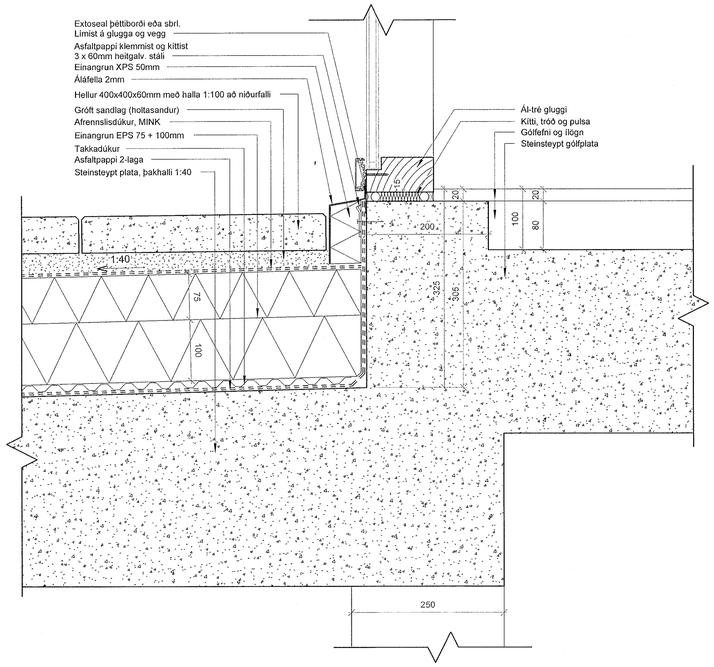


## 3 Þaksvalir 2h/gluggi/hæðarskil
1 : 5

Samþykkt þann
21. JÚLÍ 2023
Byggingarfulltrúinn í Hafnarfirði

ÖLL MÁL OG AÐSTÆÐUR ATHUGIST Á STAÐNUM ÁÐUR EN SMÍÐI HEFST.
ÓHEIMILT ER AÐ MÆLA UPP AF TEIKNINGUM.
ASK ARKITEKTUM SKAL TILKYNNT UM ÓSAMRÆMI OG VAFAATRIÐI ER UPP KUNNA AÐ KOMA.

Upprunalegur hönnuður verslunarmiðstöðvarinnar er Erling G. Pedersen

| ÚTG. | TEIKNAÐ | YFIRF. | DAGS |
|---|---|---|---|


ASK arkitektar ehf.
Geirsgötu 9 101 Reykjavík
Sími 515 0300
www.ask.is
ÁRITUN AÐALHÖNNUÐAR
Andri Klausen
Arkitekt F.A.Í.
kt:100682-4519
andri@ask.is


ASK ARKITEKTAR

VERKEFNI
Fjörður
Fjarðargata 13-15 / Strandgata 30

TEGUND TEIKNINGAR
VERKTEIKNINGAR

HEITI TEIKNINGAR
Deili - Lóðrétt

MKV. Í A4: 1 : 5
HANNAÐ: AK
TEIKNAÐ: GG
YFIRF.: SSK
DAGS: 13/06/23

VERK NR. 1570
AUÐKENNI - NÚMER TEIKNINGAR 39-029
ÚTGÁFA

© ÖLL AFNOT OG AFRITUN TEIKNINGAR ER HÁÐ SAMÞYKKI ASK ARKITEKTA, EKKI SKAL MÆLA UPP AF TEIKNINGU.