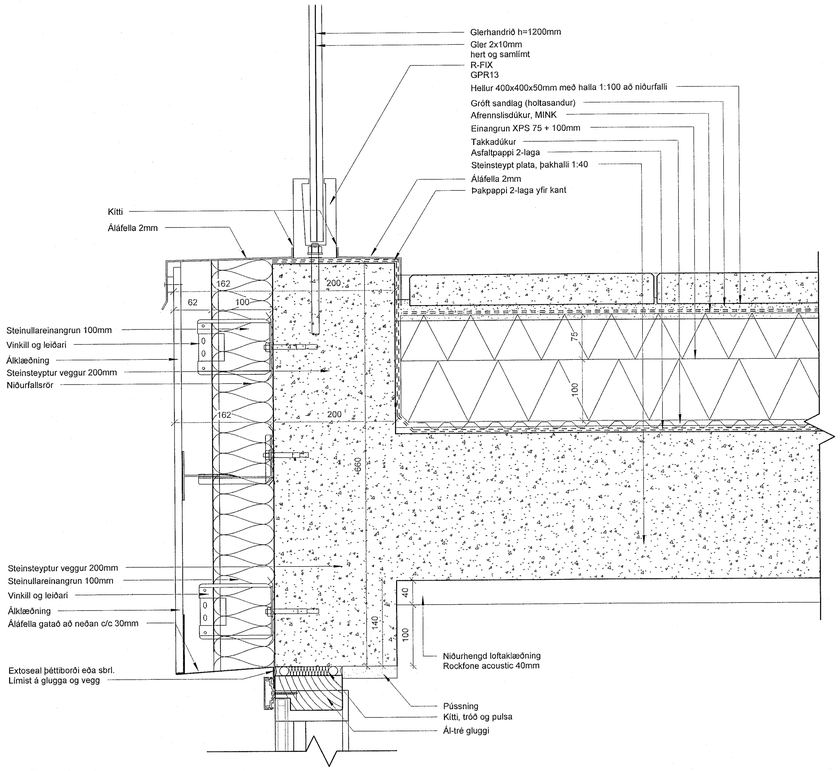


## 1 Þaksvalir/þakkantur
1 : 5

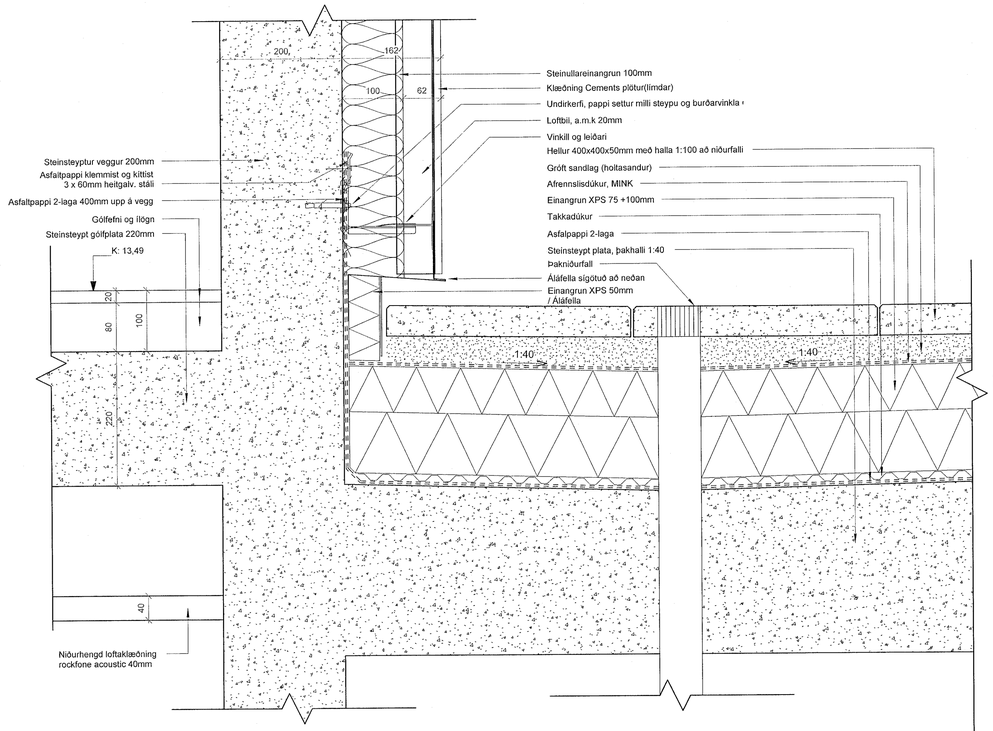


## 2 Þakverönd 3h/útveggur
1 : 5

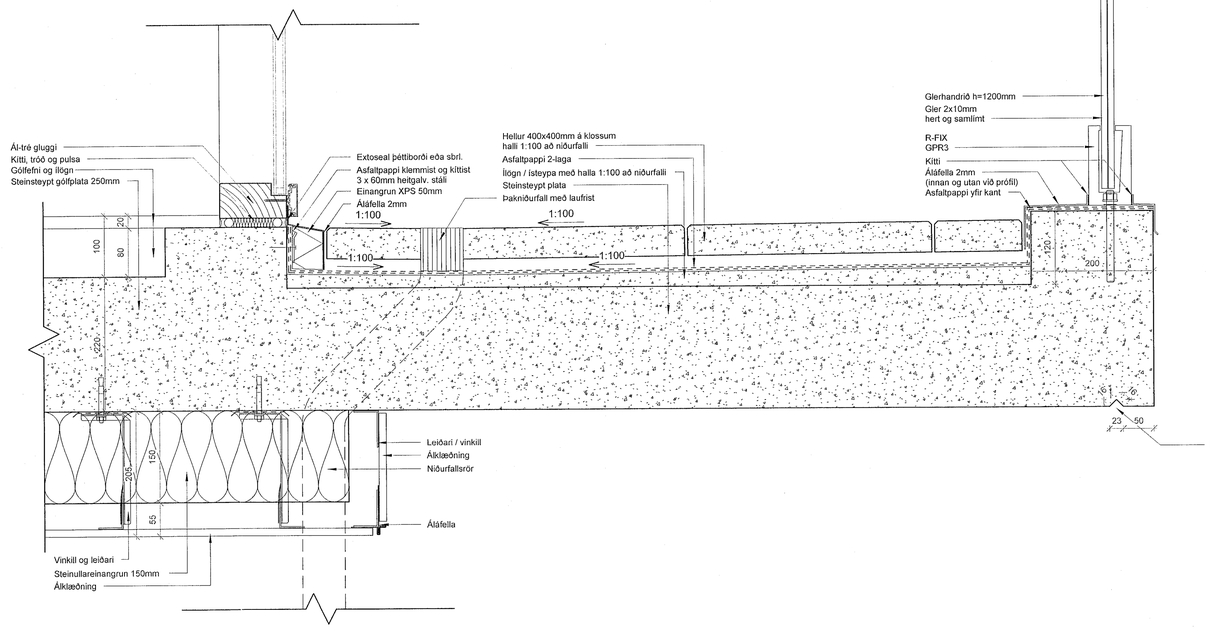


## 3 Útveggur/hæðarskil úti
1 : 5

Samþykkt þann
21. JÚLÍ 2023
Byggingarfulltrúinn í Hafnarfirði

ÖLL MÁL OG AÐSTÆÐUR ATHUGIST Á STAÐNUM ÁÐUR EN SMÍÐI HEFST. OHEIMILT ER AÐ MÆLA UPP AF TEIKNINGUM. ASK ARKITEKTUM SKAL TILKYNNT UM ÓSAMRÆMI OG VAFAATRIÐI ER UPP KUNNA AÐ KOMA.

Upprunalegur hönnuður verslunarmiðstöðvarinnar er Erling G. Pedersen

| ÚTG. | TEIKNAÐ | YFIRF. | DAGS |
|---|---|---|---|


ASK arkitektar ehf
Geirsgötu 9 101 Reykjavík
Sími 515 0300
www.ask.is
ÁRITUN AÐALHÖNNUÐAR
Andri Klausen arkitekt F.A.Í. kt:100682-4519
andri@ask.is


ASK ARKITEKTAR

VERKEFNI
Fjörður
Fjarðargata 13-15 / Strandgata 30

TEGUND TEIKNINGAR
VERKTEIKNINGAR
HEITI TEIKNINGAR
Deili - Lóðrétt

| | |
|---|---|
| MKV. Í A1 | 1 : 5 |
| HANNAÐ | AK |
| TEIKNAÐ | GG |
| YFIRF. | SSK |
| DAGS. | 13/06/23 |
| ÚTGÁFA | |

| VERK NR. | AUÐKENNI - NÚMER TEIKNINGAR |
|---|---|
| 1570 | 39-026 |

© ÖLL AFRIT OG AFRITUN TEIKNINGAR ER HÁÐ SAMÞYKKI ASK ARKITEKTA. EKKI SKAL MÆLA UPP AF TEIKNINGU