



ÖLL MÁL OG AÐSTÆÐUR ATHUGIST Á STAÐNUM
AÐUR EN SMÍÐI HEFST. ÖHEIMILT ER AÐ MÆLA UPP AF TEIKNINGUM.
ASK ARKITEKTUM SKAL TILKYNNT UM
OSAMRÆMI OG VAFAATRÍÐI ER UPP KUNNA AÐ
KOMA.


Upprunalegur hönnuður verslunarmóttöðvarinnar er Erling G. Petersen

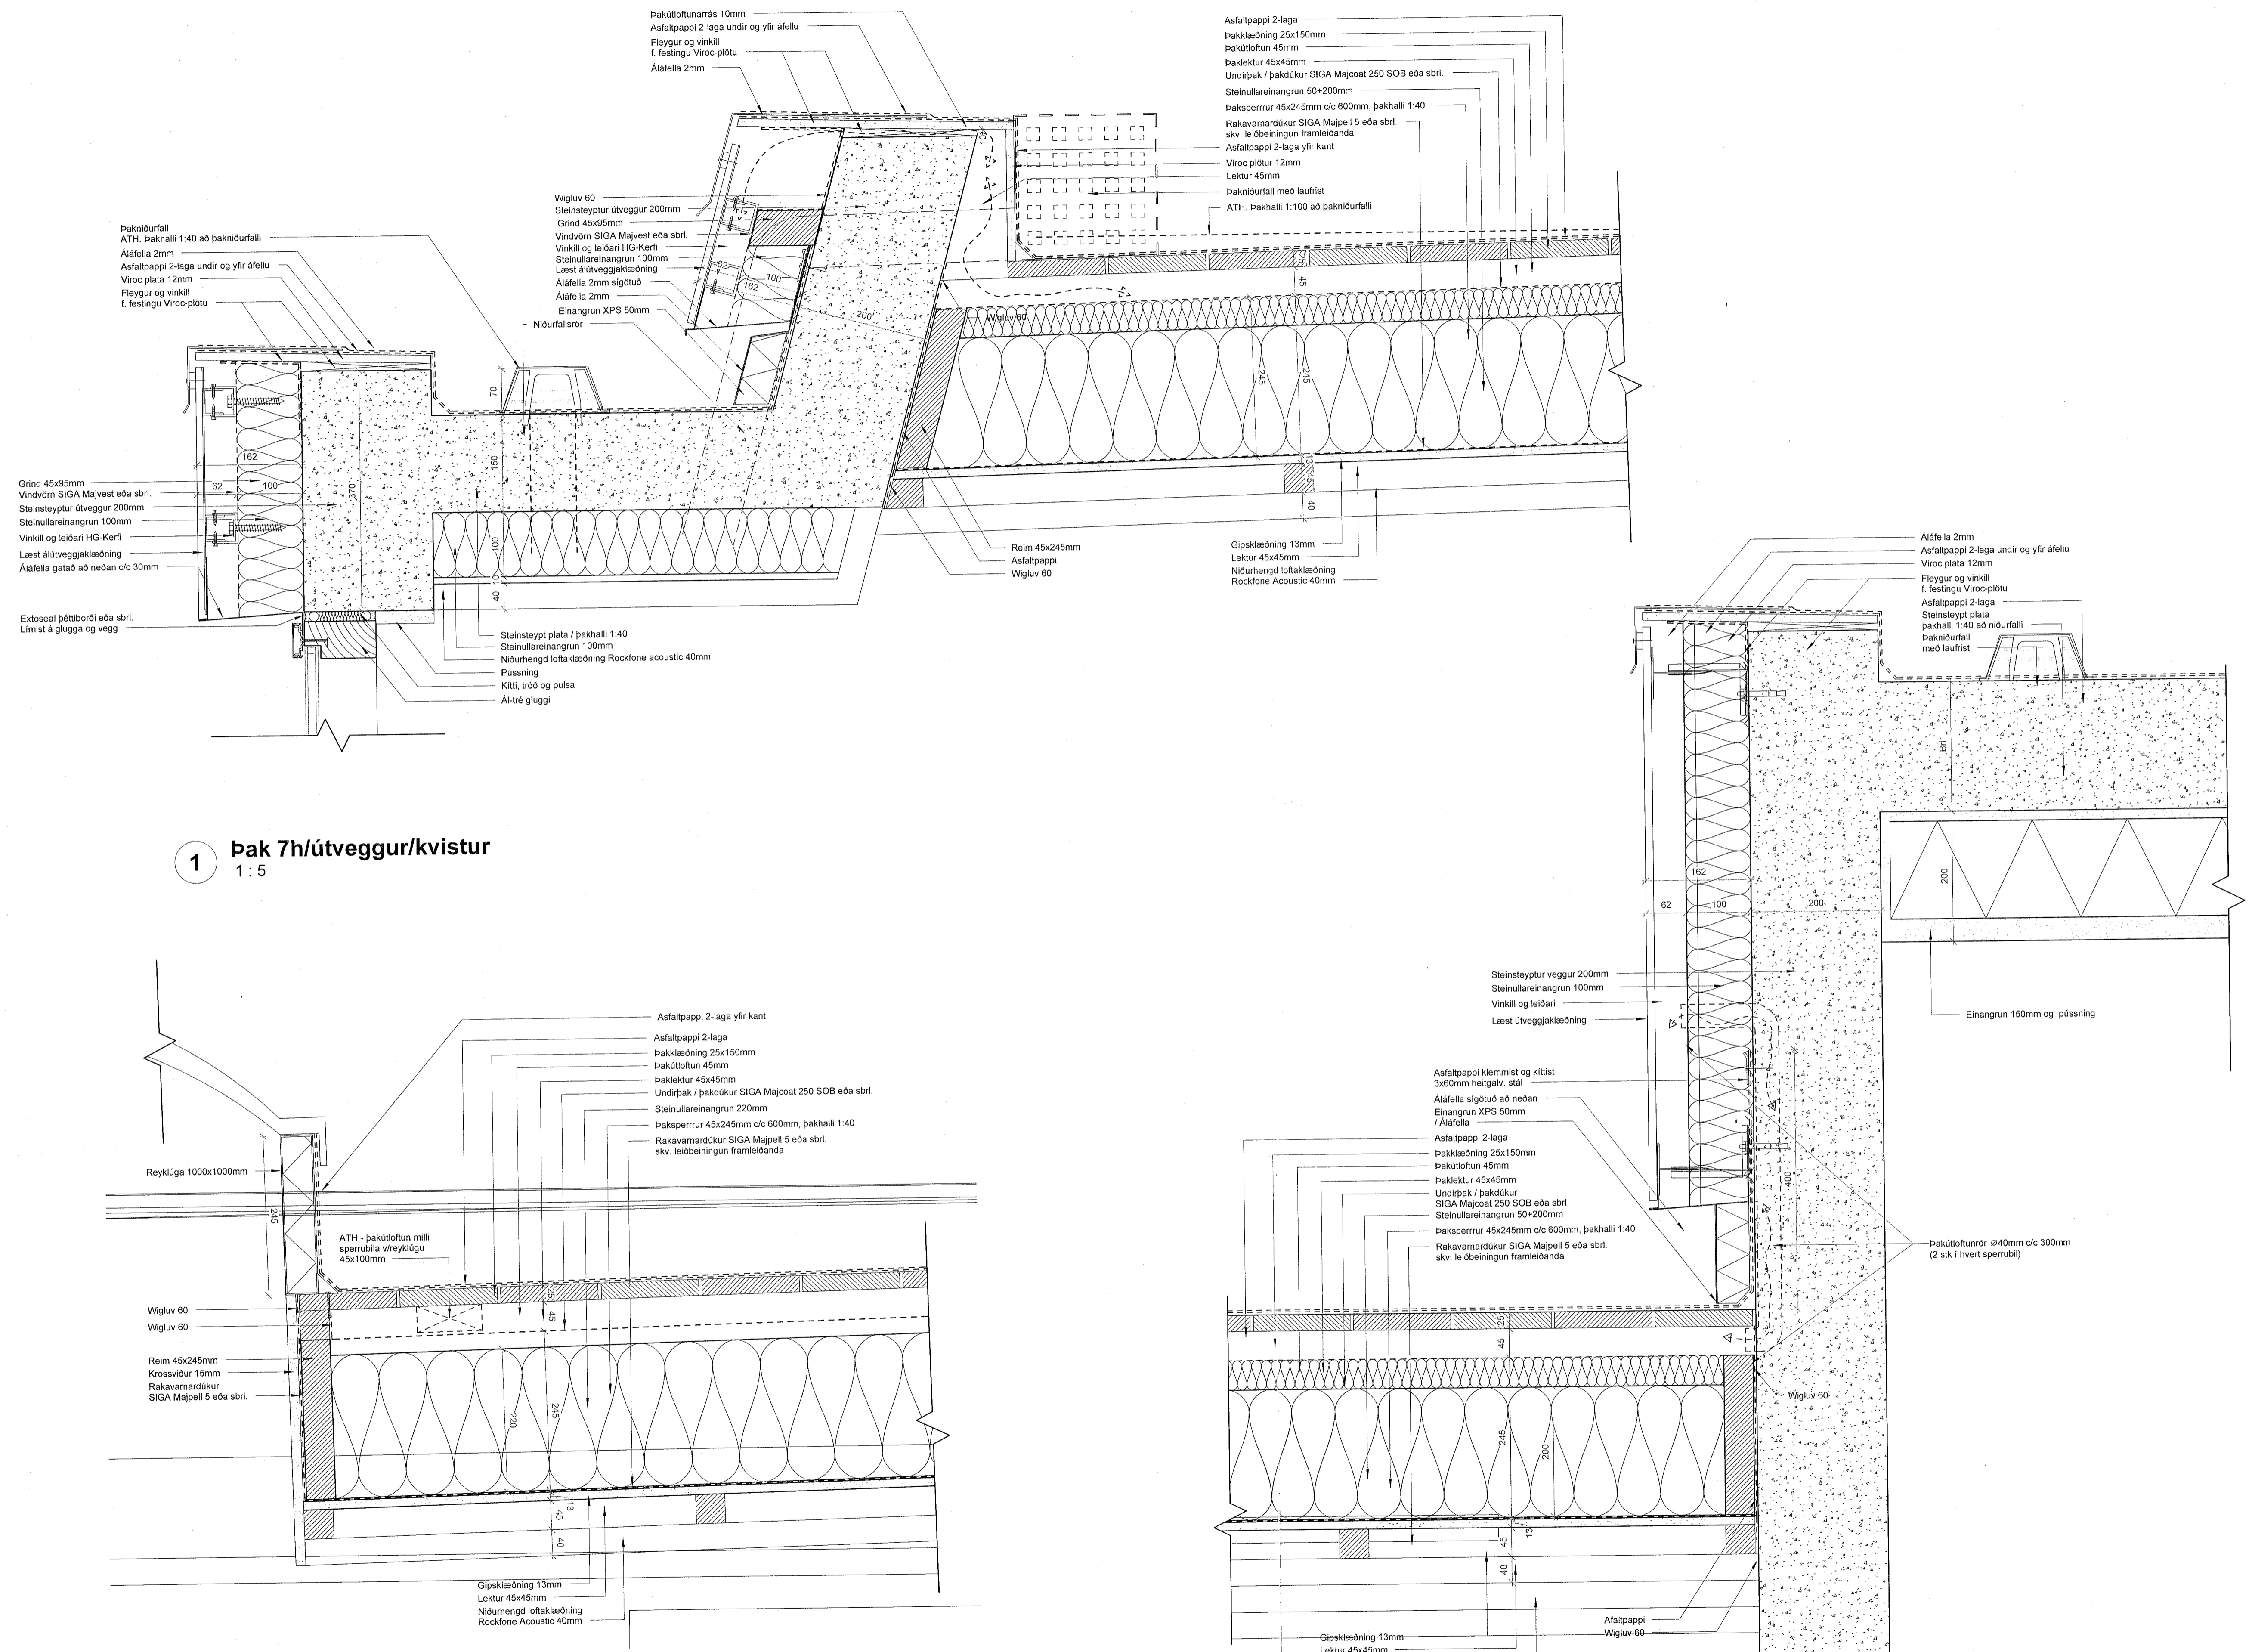

1 Þak 7h/útveggur/kvistur
1:5

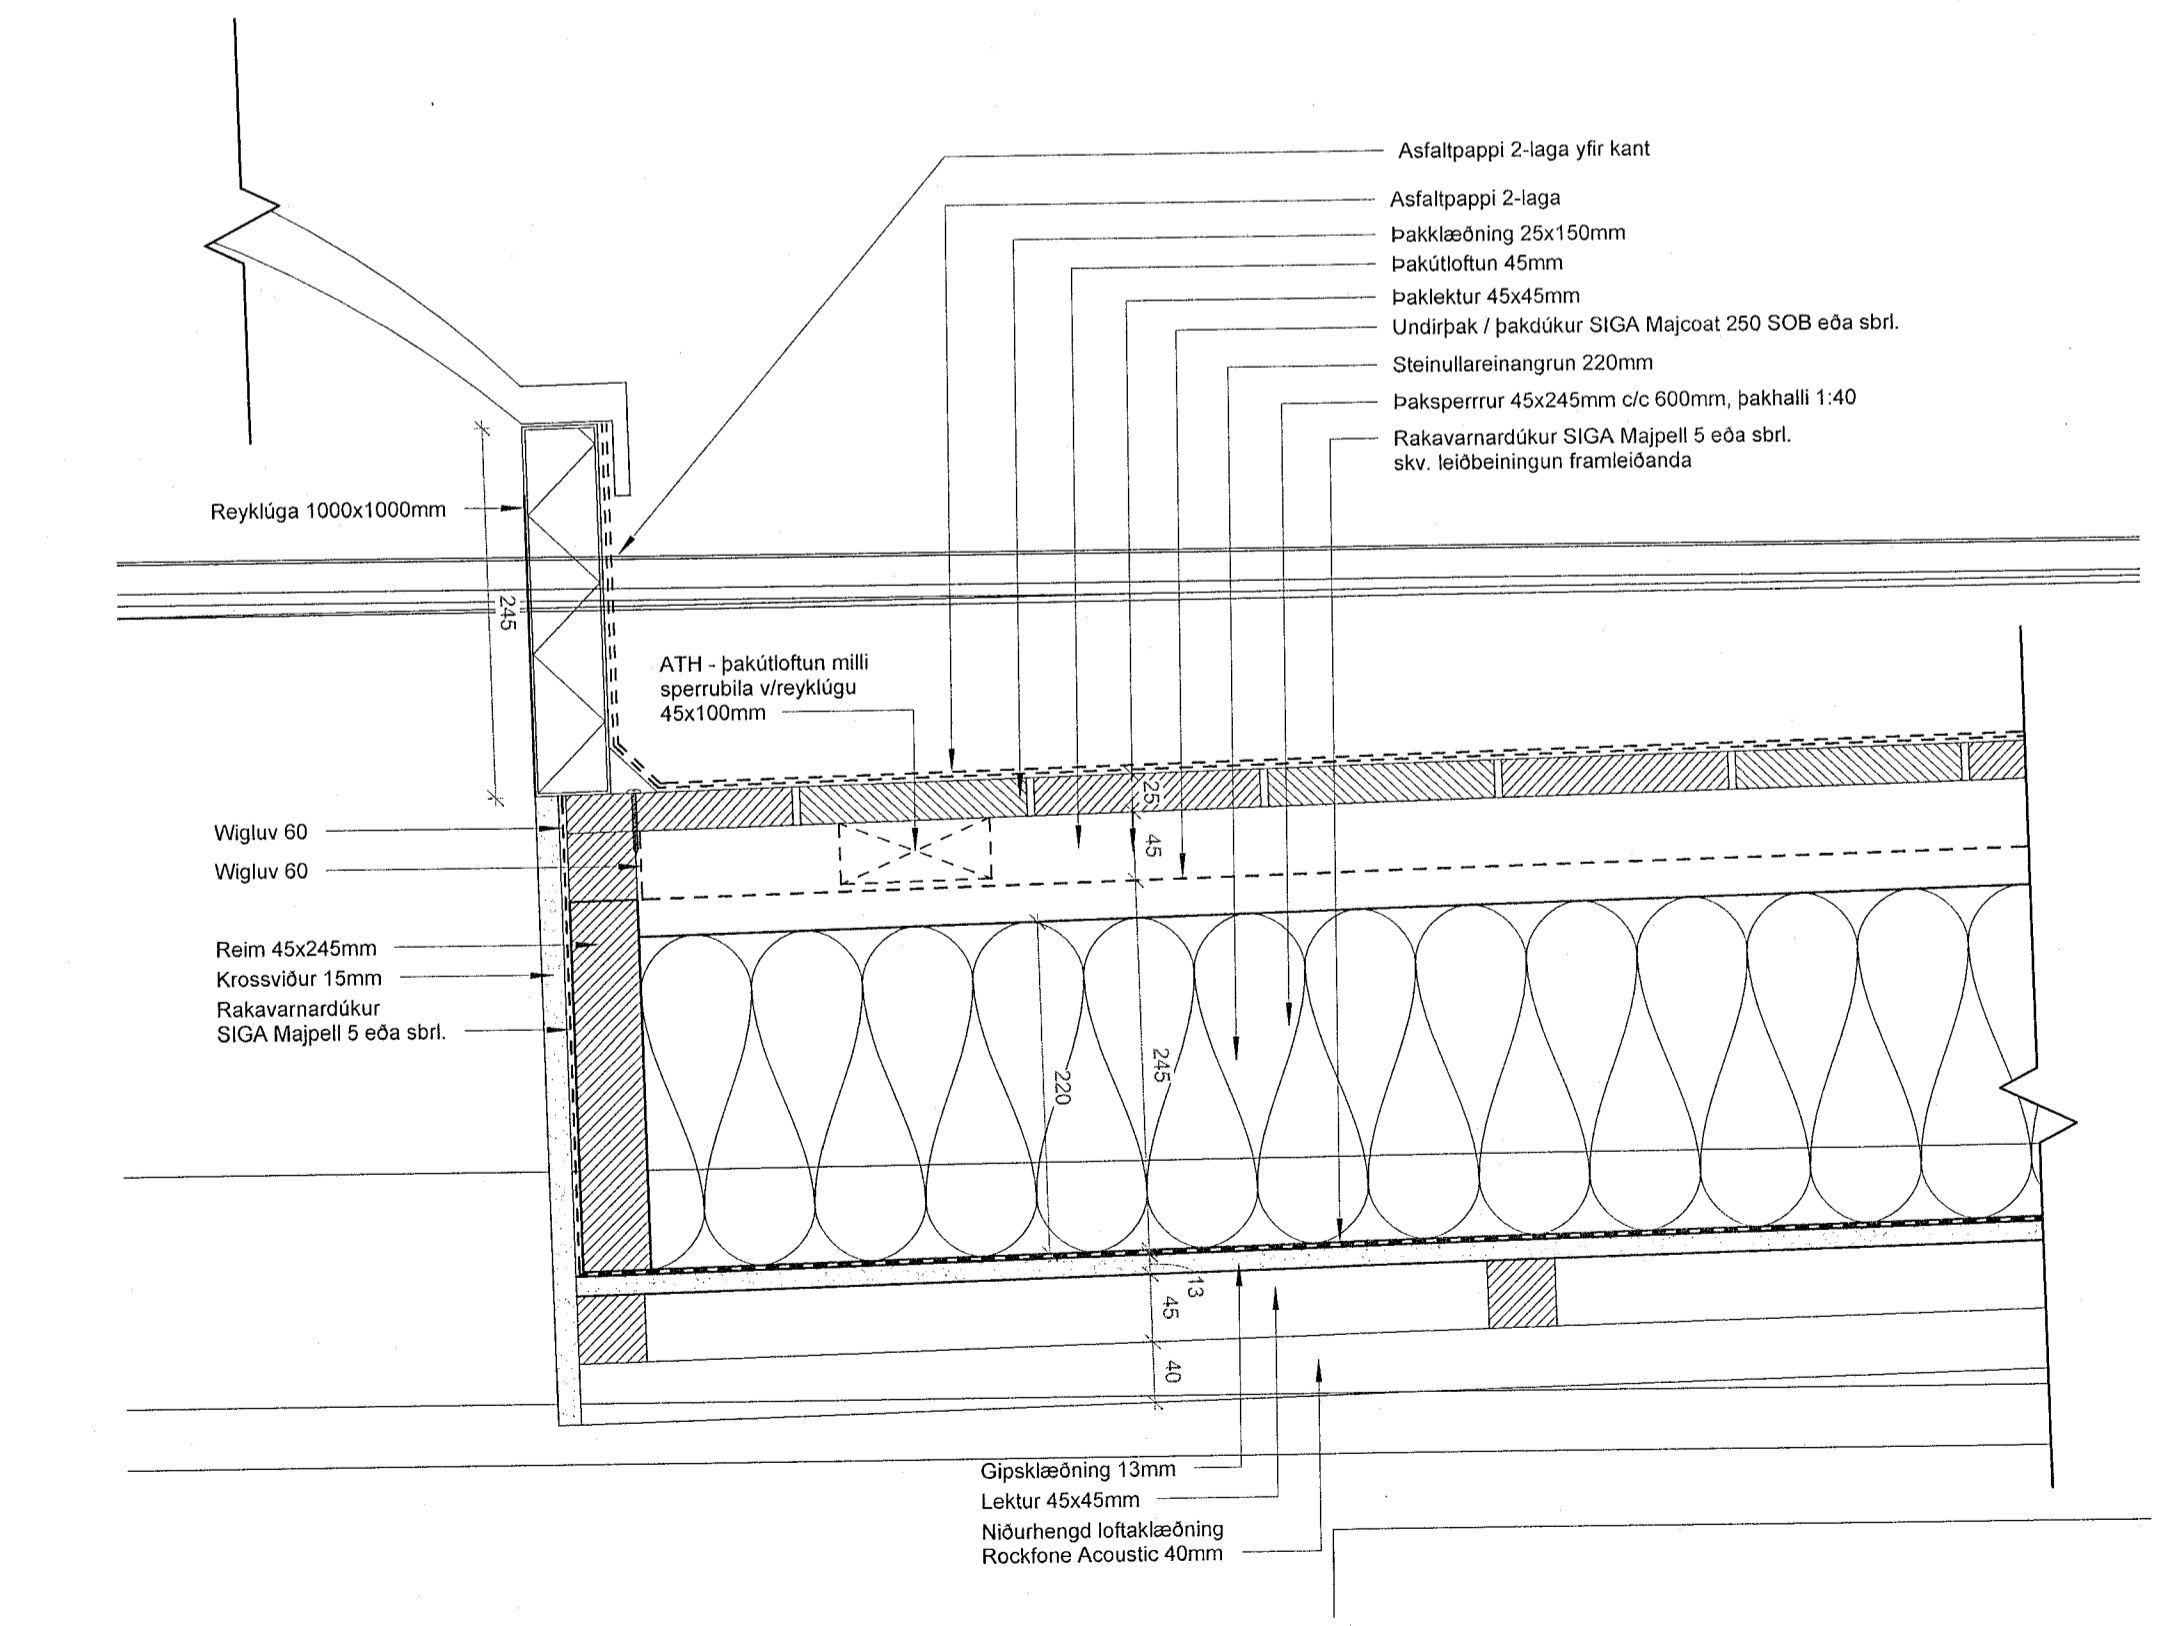

3 Þak 7h /reyklúga
1:5

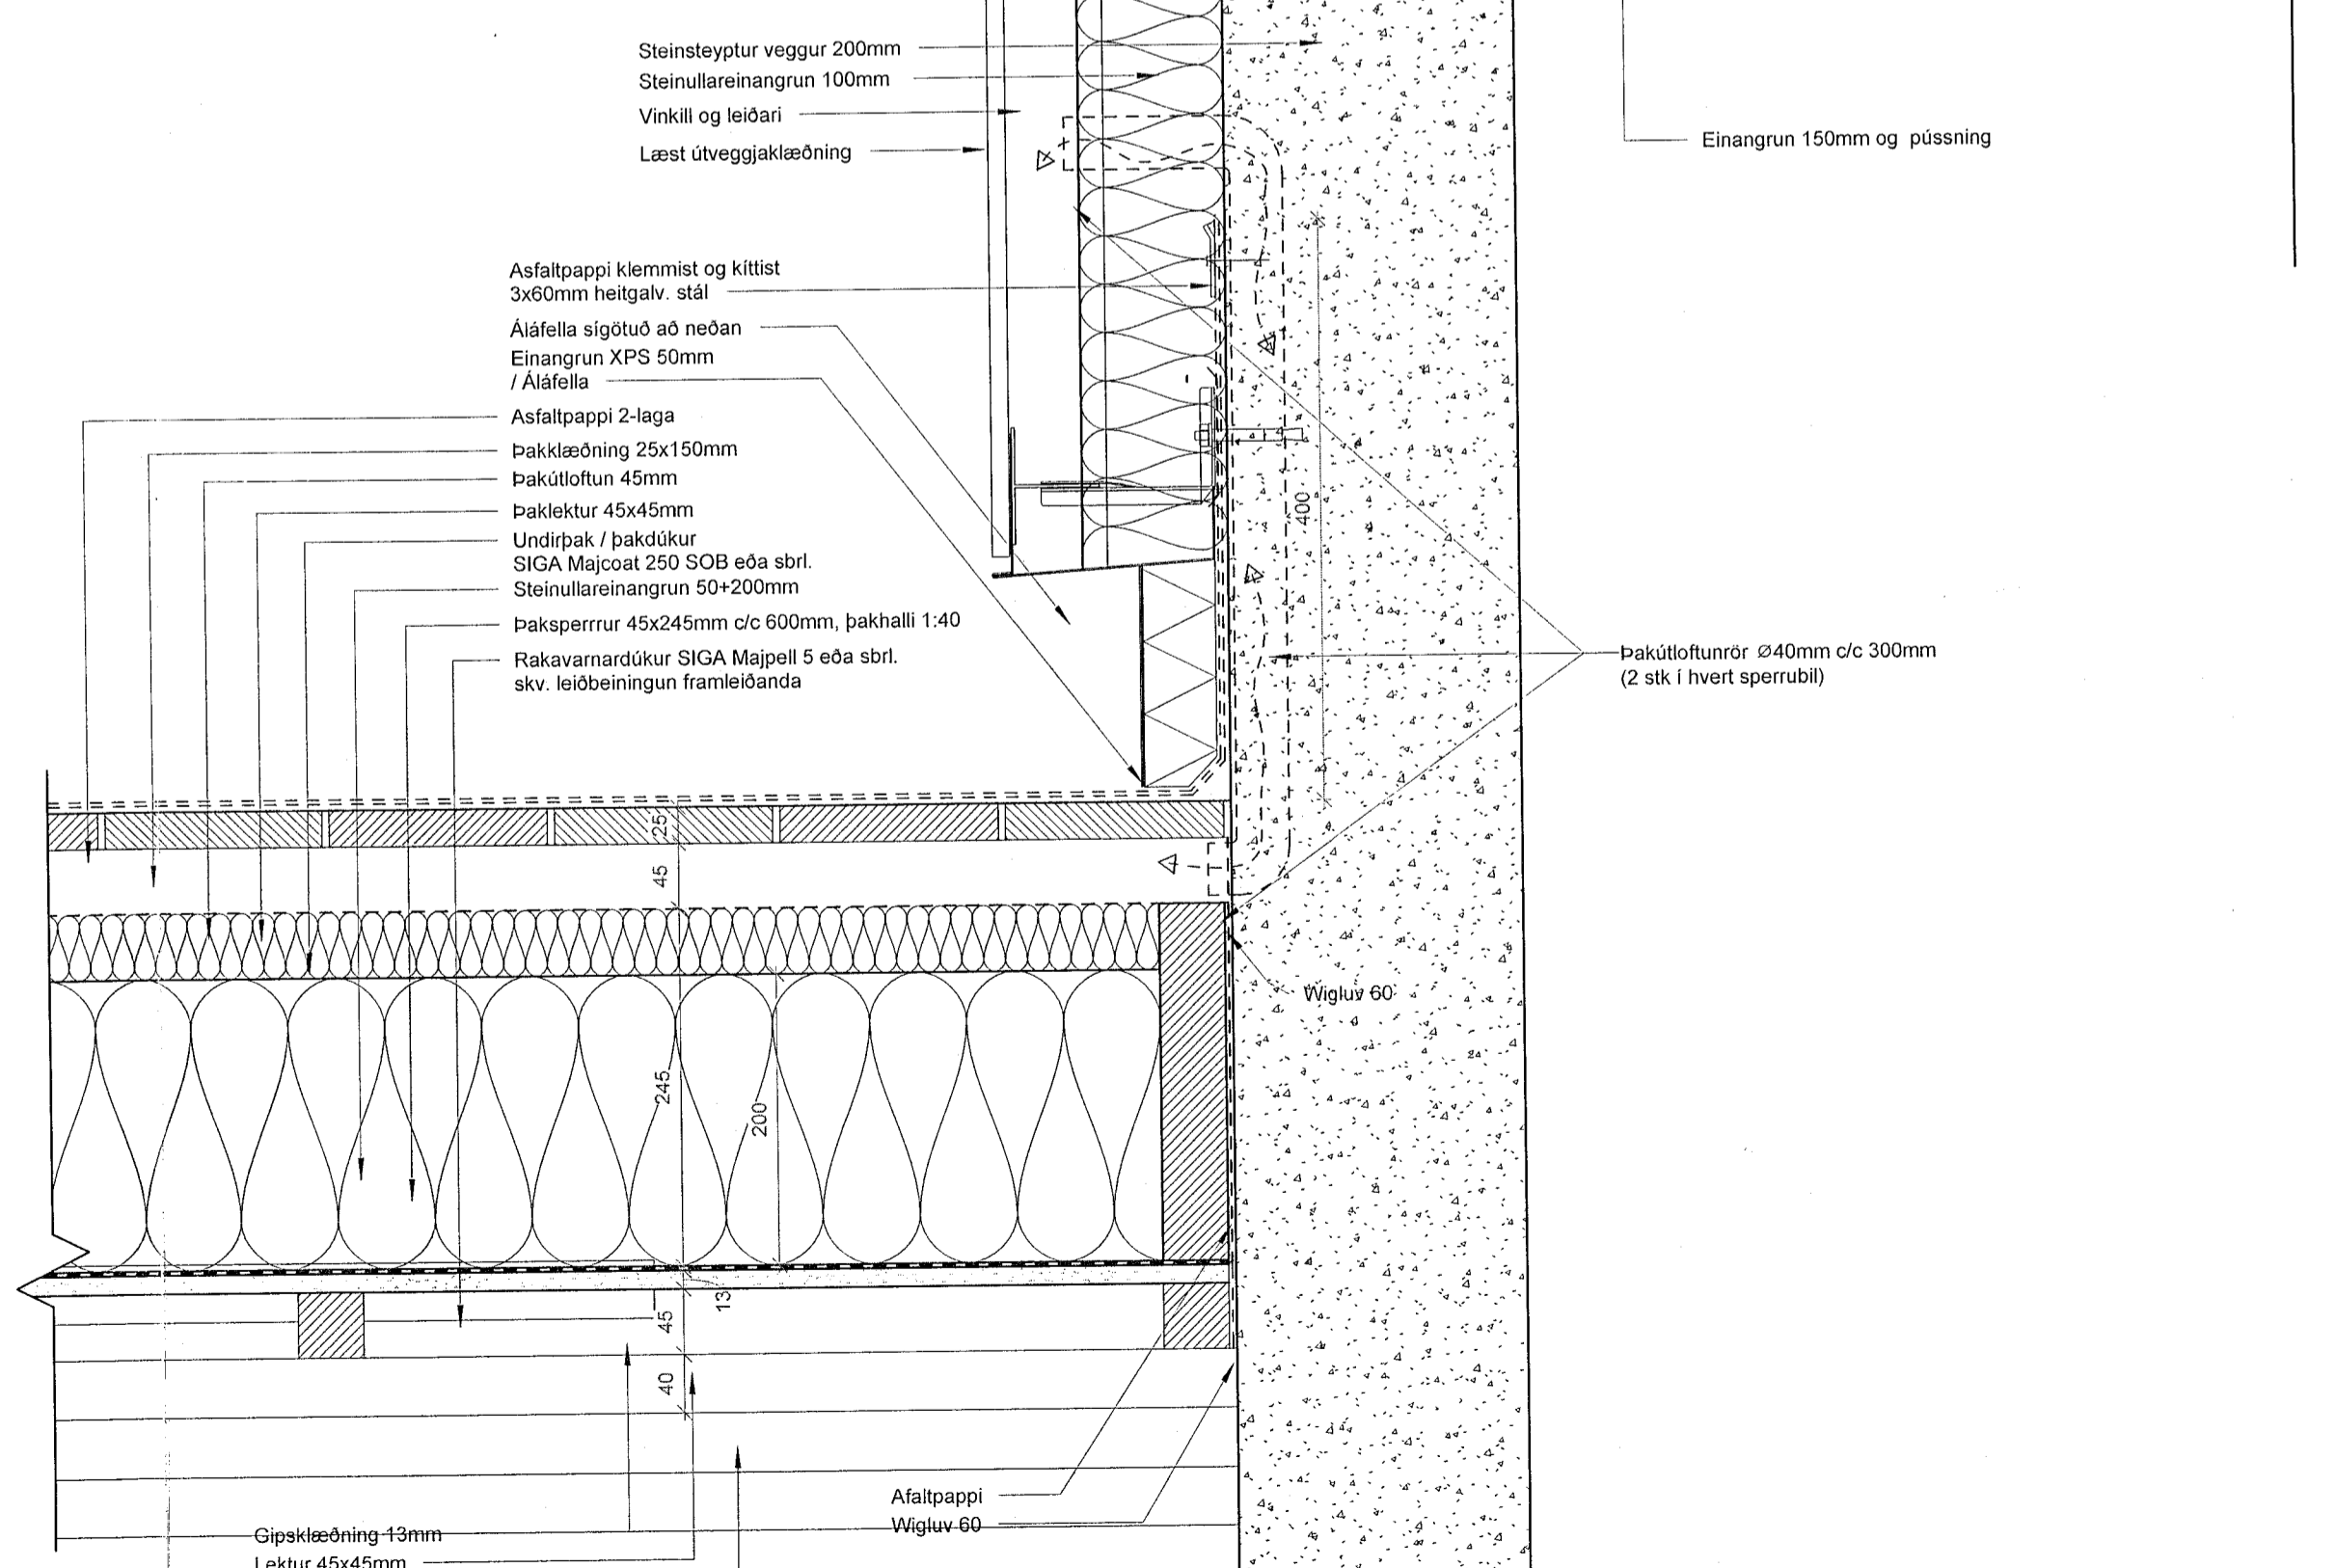

2 Þak 7h/lyftustokkur
1:5

ÚTG. | TEIKNADYRFR. | DAGS

ASK arkitektur ehf
Geirgata 9, 101 Reykjavík
Sími 575 0300
www.ask.is
ARITUN AÐALHÖNDUÐAR

ANDRI KLÁUSSEN
MÓÐULFR. A. I.
Sími 100082-4519
andri@ask.is

VERKFRM
Fjórður
Fjarðargata 13-15 / Strandgata 30

HEITUN
VERKTEIKNINGAR
HEITUN
Dælli - Lódrétt

MRV. I. A1
1:5
HANND. AK
TEKNAÐ. GG
YFRF. SSK
DAGS. 13/06/23
ÓTÓGAFA

VERK NR. 1570
AUKERNDI - NÖMUR TEIKNINGAR 39-024

© ÖLL AFRÖT OG AFRITUN TEIKNINGAR ER HÉI SAMBYRÐ ASK ARKITEKTA. EKKI SKAL MÆLA UPP AF TEIKNINGUM.