



ÖLL MÁL OG AÐSTÆÐUR ATHUGIST Á STADNUM
AÐUR EN SMÍÐI HEFST.
ÓHEIMILT ER AÐ MÆLA UPP AF TEIKNINGUM.
ASK ARKITEKTUM SKAL TILKYNNT UM
ÓSAMRÆMI OG VAFATRIÐI ER UPP KUNNA AÐ
KOMA.

Upprunalegur hönnuður verslunarmiðstöðvarinnar er Erling G. Pedersen

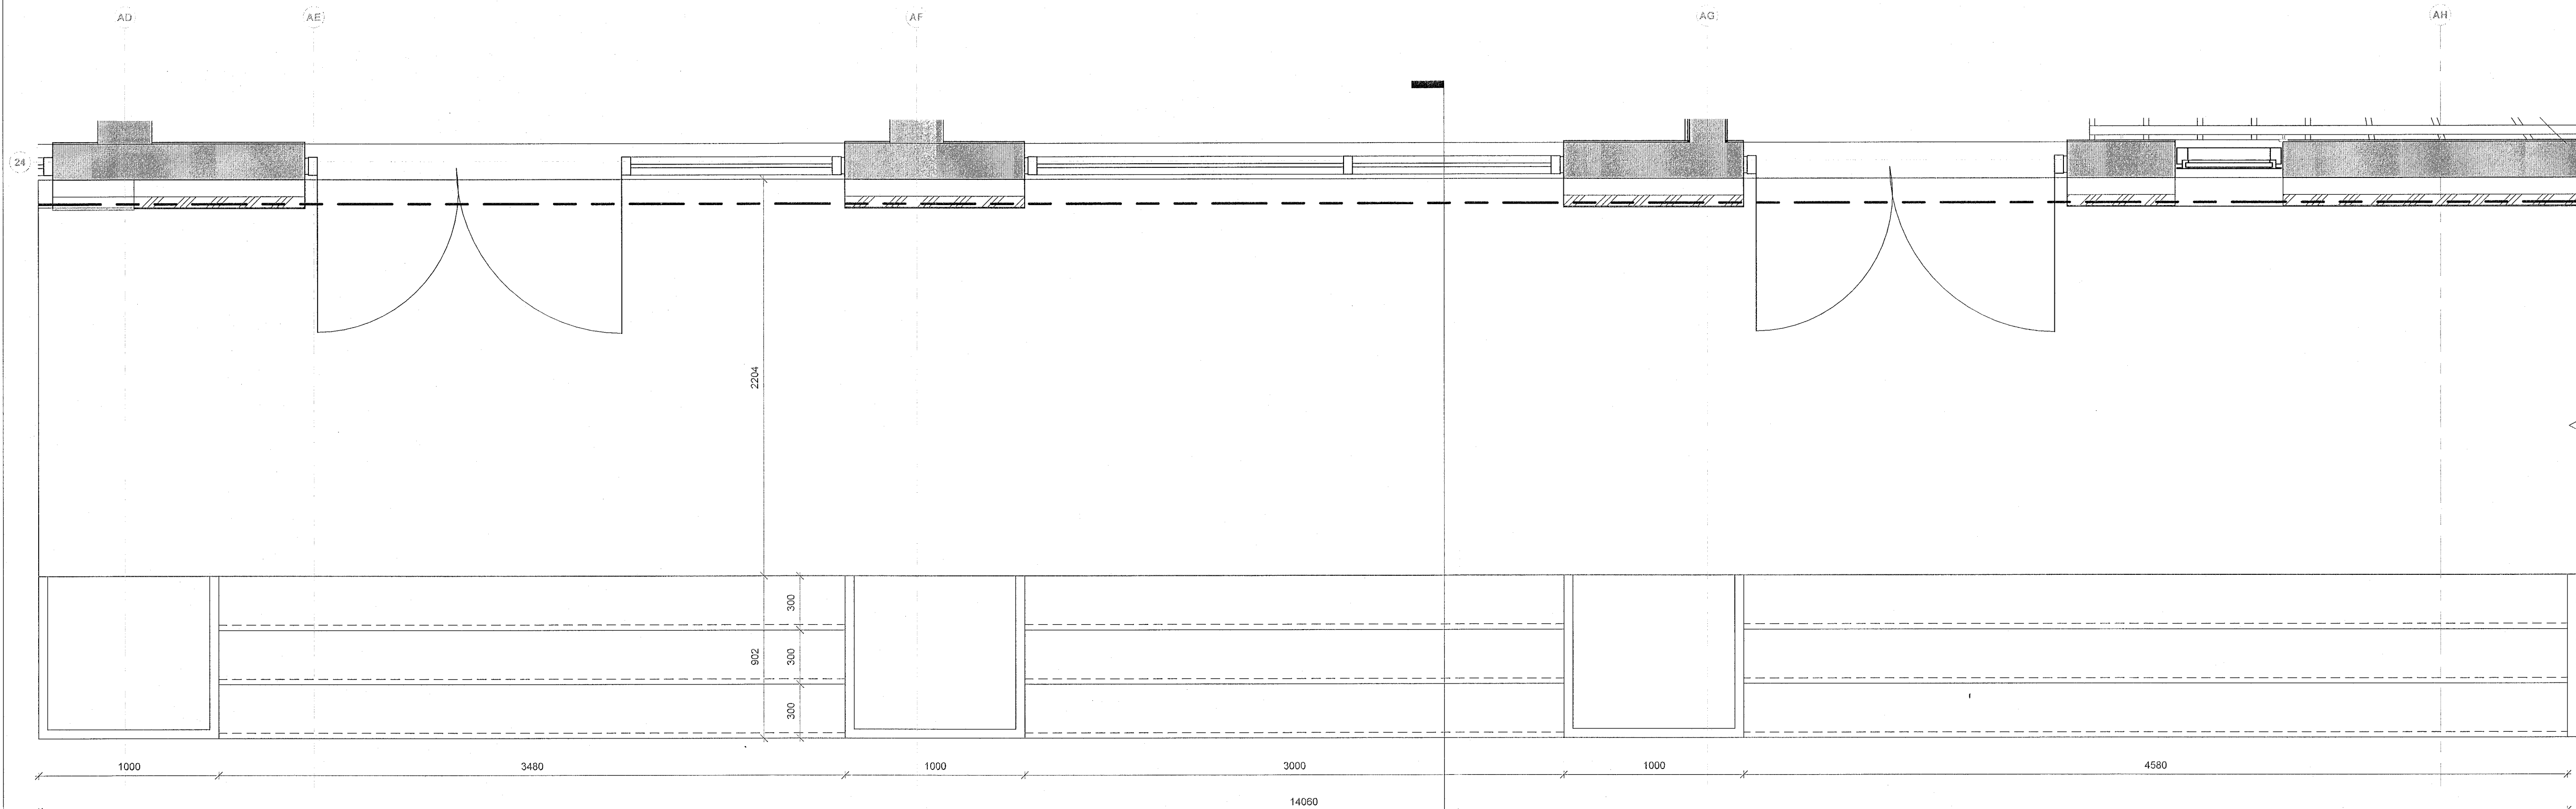

A1
24-029


B
24-029

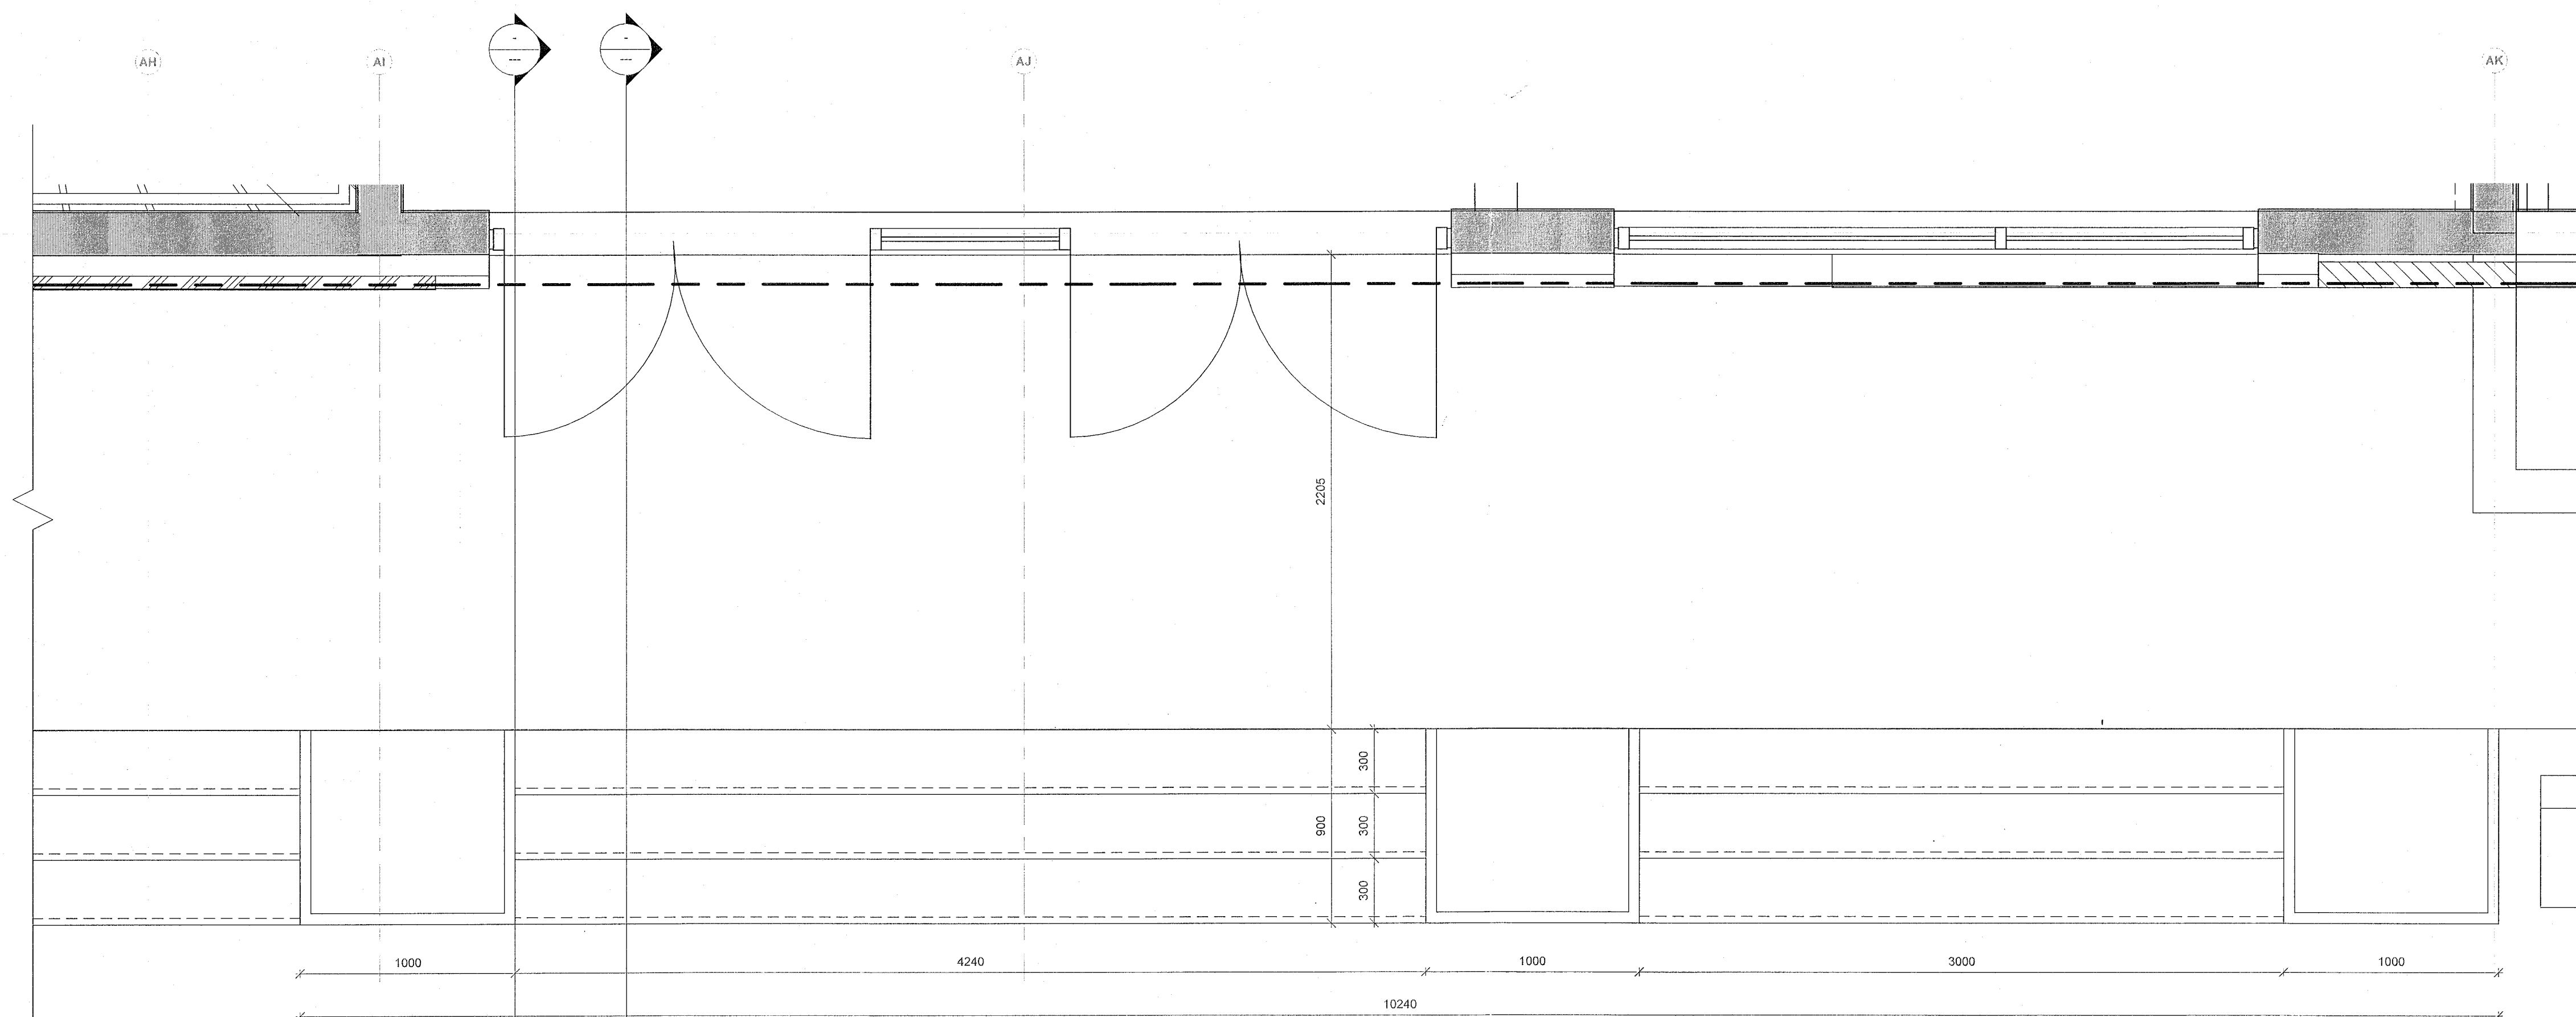


A2
24-029

1 nr.7 Grunmynd - Strandgata 24
1 : 20

UTG. | TEIKNAD/YFIRF. | DAGS

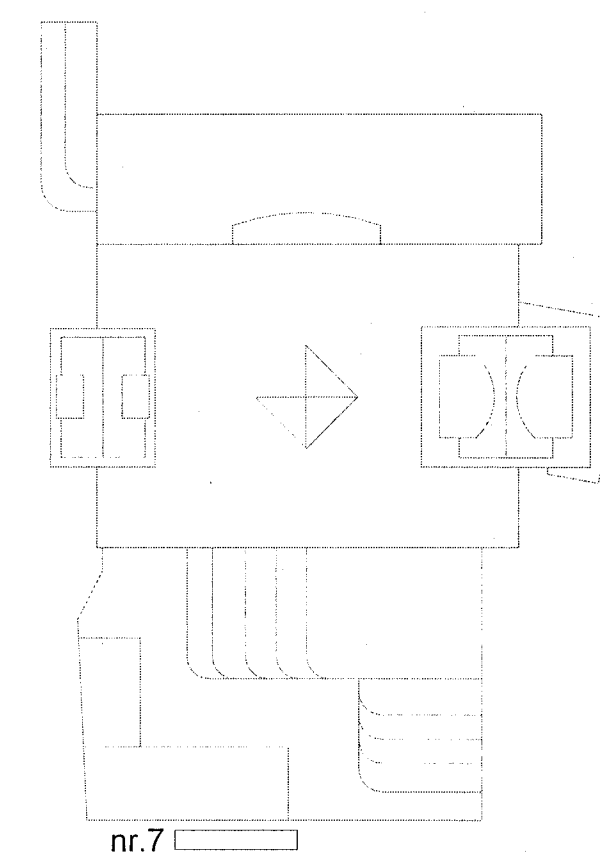

ASK arkitektar ehf.
Gleirgötu 101 Reykjavík
Sími 515 0200
www.ask.is
ARITUN/ARVAKHÖNNUNAR

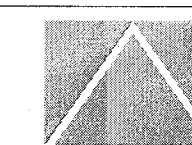

Andri Klauasín
Andri Klauasín F.A.E. | Sími 100082-4519
andri@ask.is

VERKFRNI	BRV. I A1
Fjörður	1 : 20
Fjarðargata 13-15 / Strandgata 30	HANNAÐ AK
TEIKNAD	TEIKNAD LL
HEITI TEIKNINGAR	YFER SSK
Sligi nr.7 - Útsitgi - Grunn.	DAGS 13/08/23
VERK NR. 1570	UTGAFA
ALDRENNI - NÚMÉR TEIKNINGAR 24-028	

ÖLL AFRYKT OG AFRYTUN TEIKNINGAR ER HÁÐ SAMRÆMI OG VAFATRIÐI ER UPP KUNNA AÐ KOMA.