



ÖLL MÁL OG AÐSTÆÐUR ATHUGIST Á STAÐNUM  
AÐUR EN SMÍÐI HEFST.  
ÓHEIMILT ER AÐ MÆLA UPP AF TEIKNINGUM.  
ASK ARKITEKTUM SKAL TILKYNNT UM  
ÓSAMRÆMI OG VAFAATRÍÐI ER UPP KUNNA AÐ  
KOMA.

Upprunalegur hönnuður verslunarmástoðvarinnar er Erling G. Pedersen

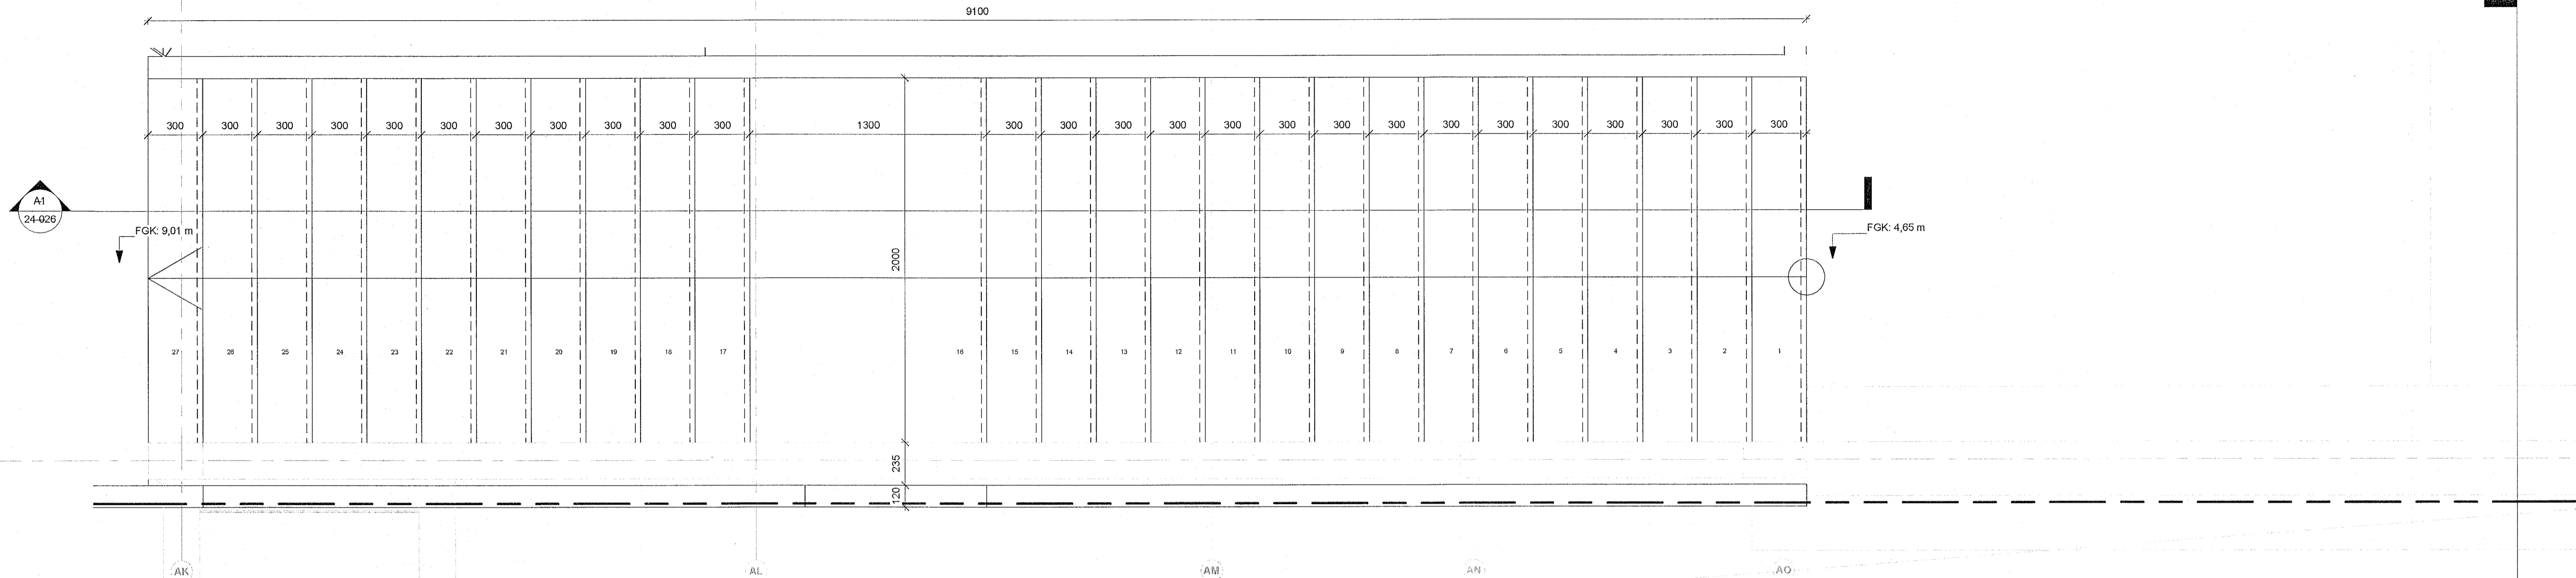


**1 nr.6 Grunnmynd - 2. hæð**  
1 : 20

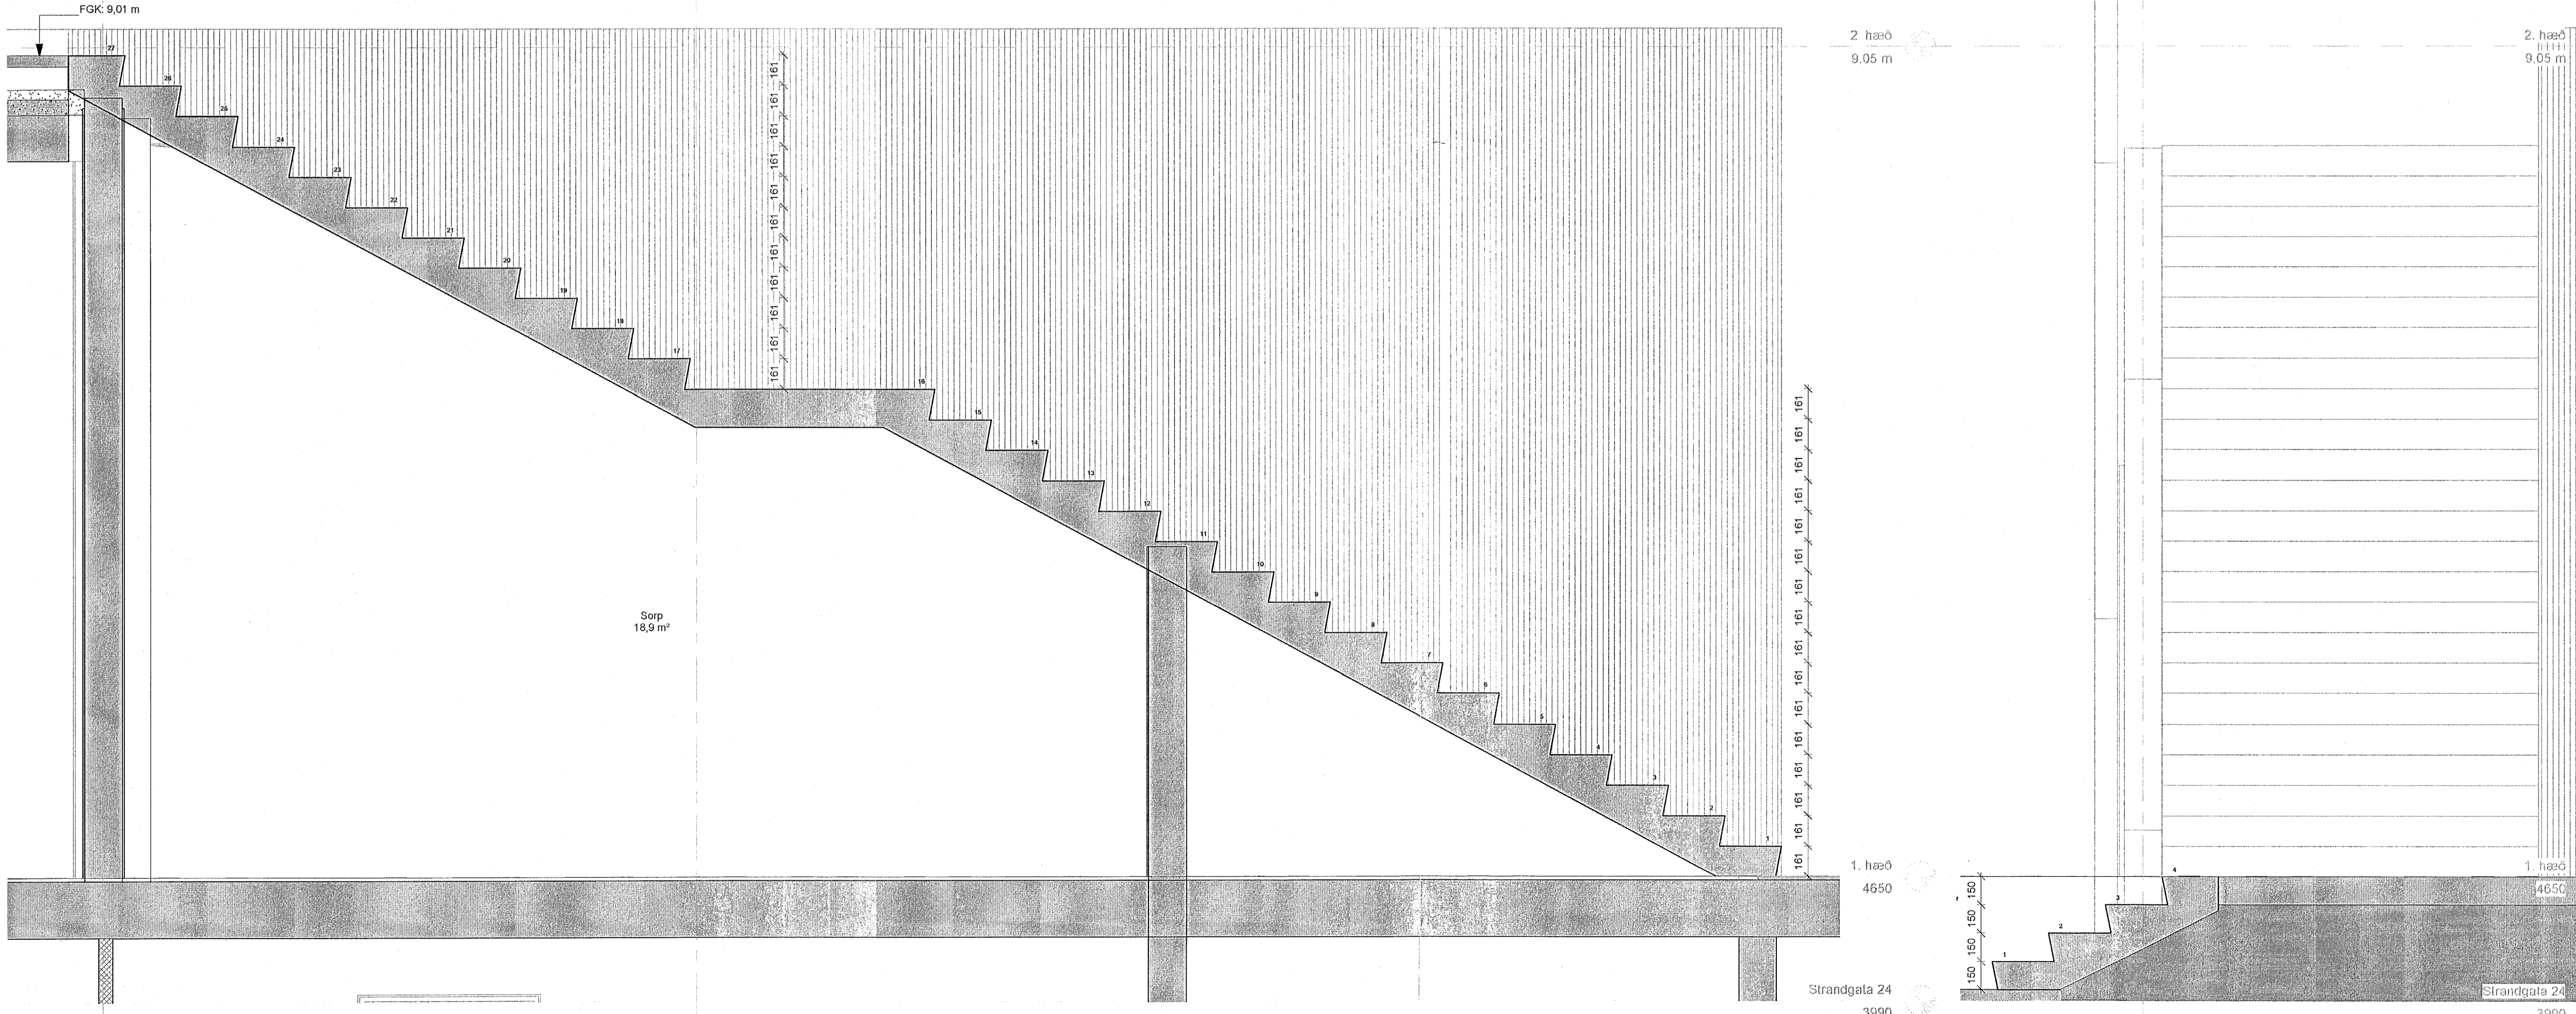

**A1 Stigahús nr.6 - Snið A-A - 1-2 hæð**  
1 : 20

**B1 Stigahús nr.6 - Snið B-B1**  
1 : 20

ÚTG. TEIKNAD YFIRF. | DAGS.

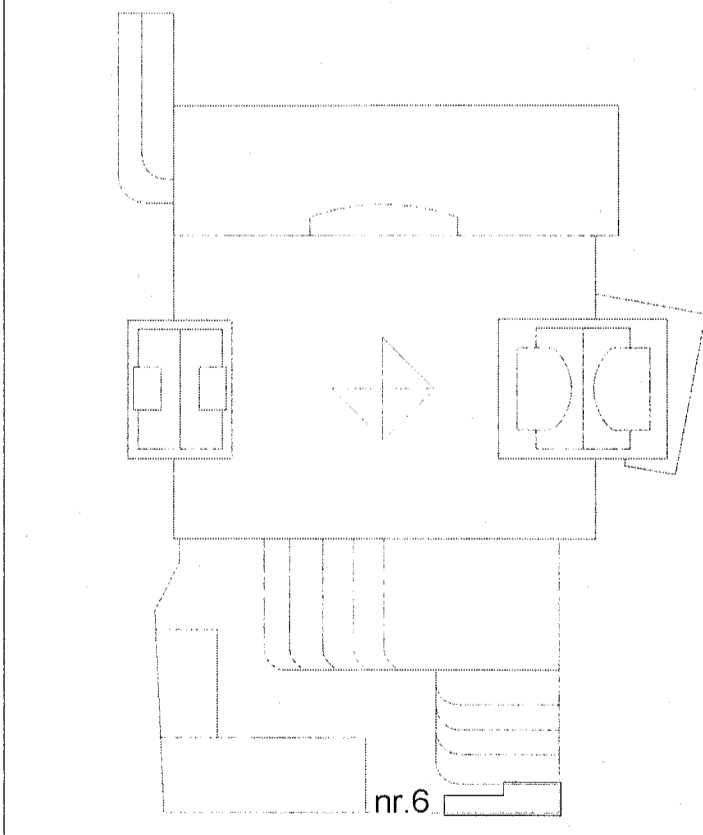

ASK arkitektar ehf.  
Dagurhlöð 9, 101 Reykjavík  
Sími 519 0200  
www.ask.is  
ASBÚTARÁÐGAFUR

ASK  
ARKITEKTAR

VERKFRM Fjörður Fjarðargata 13-15 / Strandgata 30	MRK I A1 1 : 20
TEIKNAD VERKTEIKNINGAR	MRK I A1 1 : 20
HEITI TEIKNINGAR Stigi nr.6 - Útsalgi - Grunn- og snið	MRK I A1 1 : 20
VERKFRM 1570	MRK I A1 1 : 20
AUGKENN - NÁMUR TEIKNINGAR 24-026	MRK I A1 1 : 20
ÚTGAFA	MRK I A1 1 : 20