


ÖLL MÁL OG AÐSTÆÐUR ATHUGIST Á STADNUM
ÁÐUR EN SMÍÐI HEFST.
ÓHEIMILT ER AÐ MÆLA UPP AF TEIKNINGUM.
ASK ARKITEKTUM SKAL TILKYNNT UM
ÓSAMRÆMI OG VAFAATRÍÐI ER UPP KUNNA AÐ
KOMA.


Upprunalegur hönnuður verksunarmiðstöðvarinnar er Erling G. Pedersen

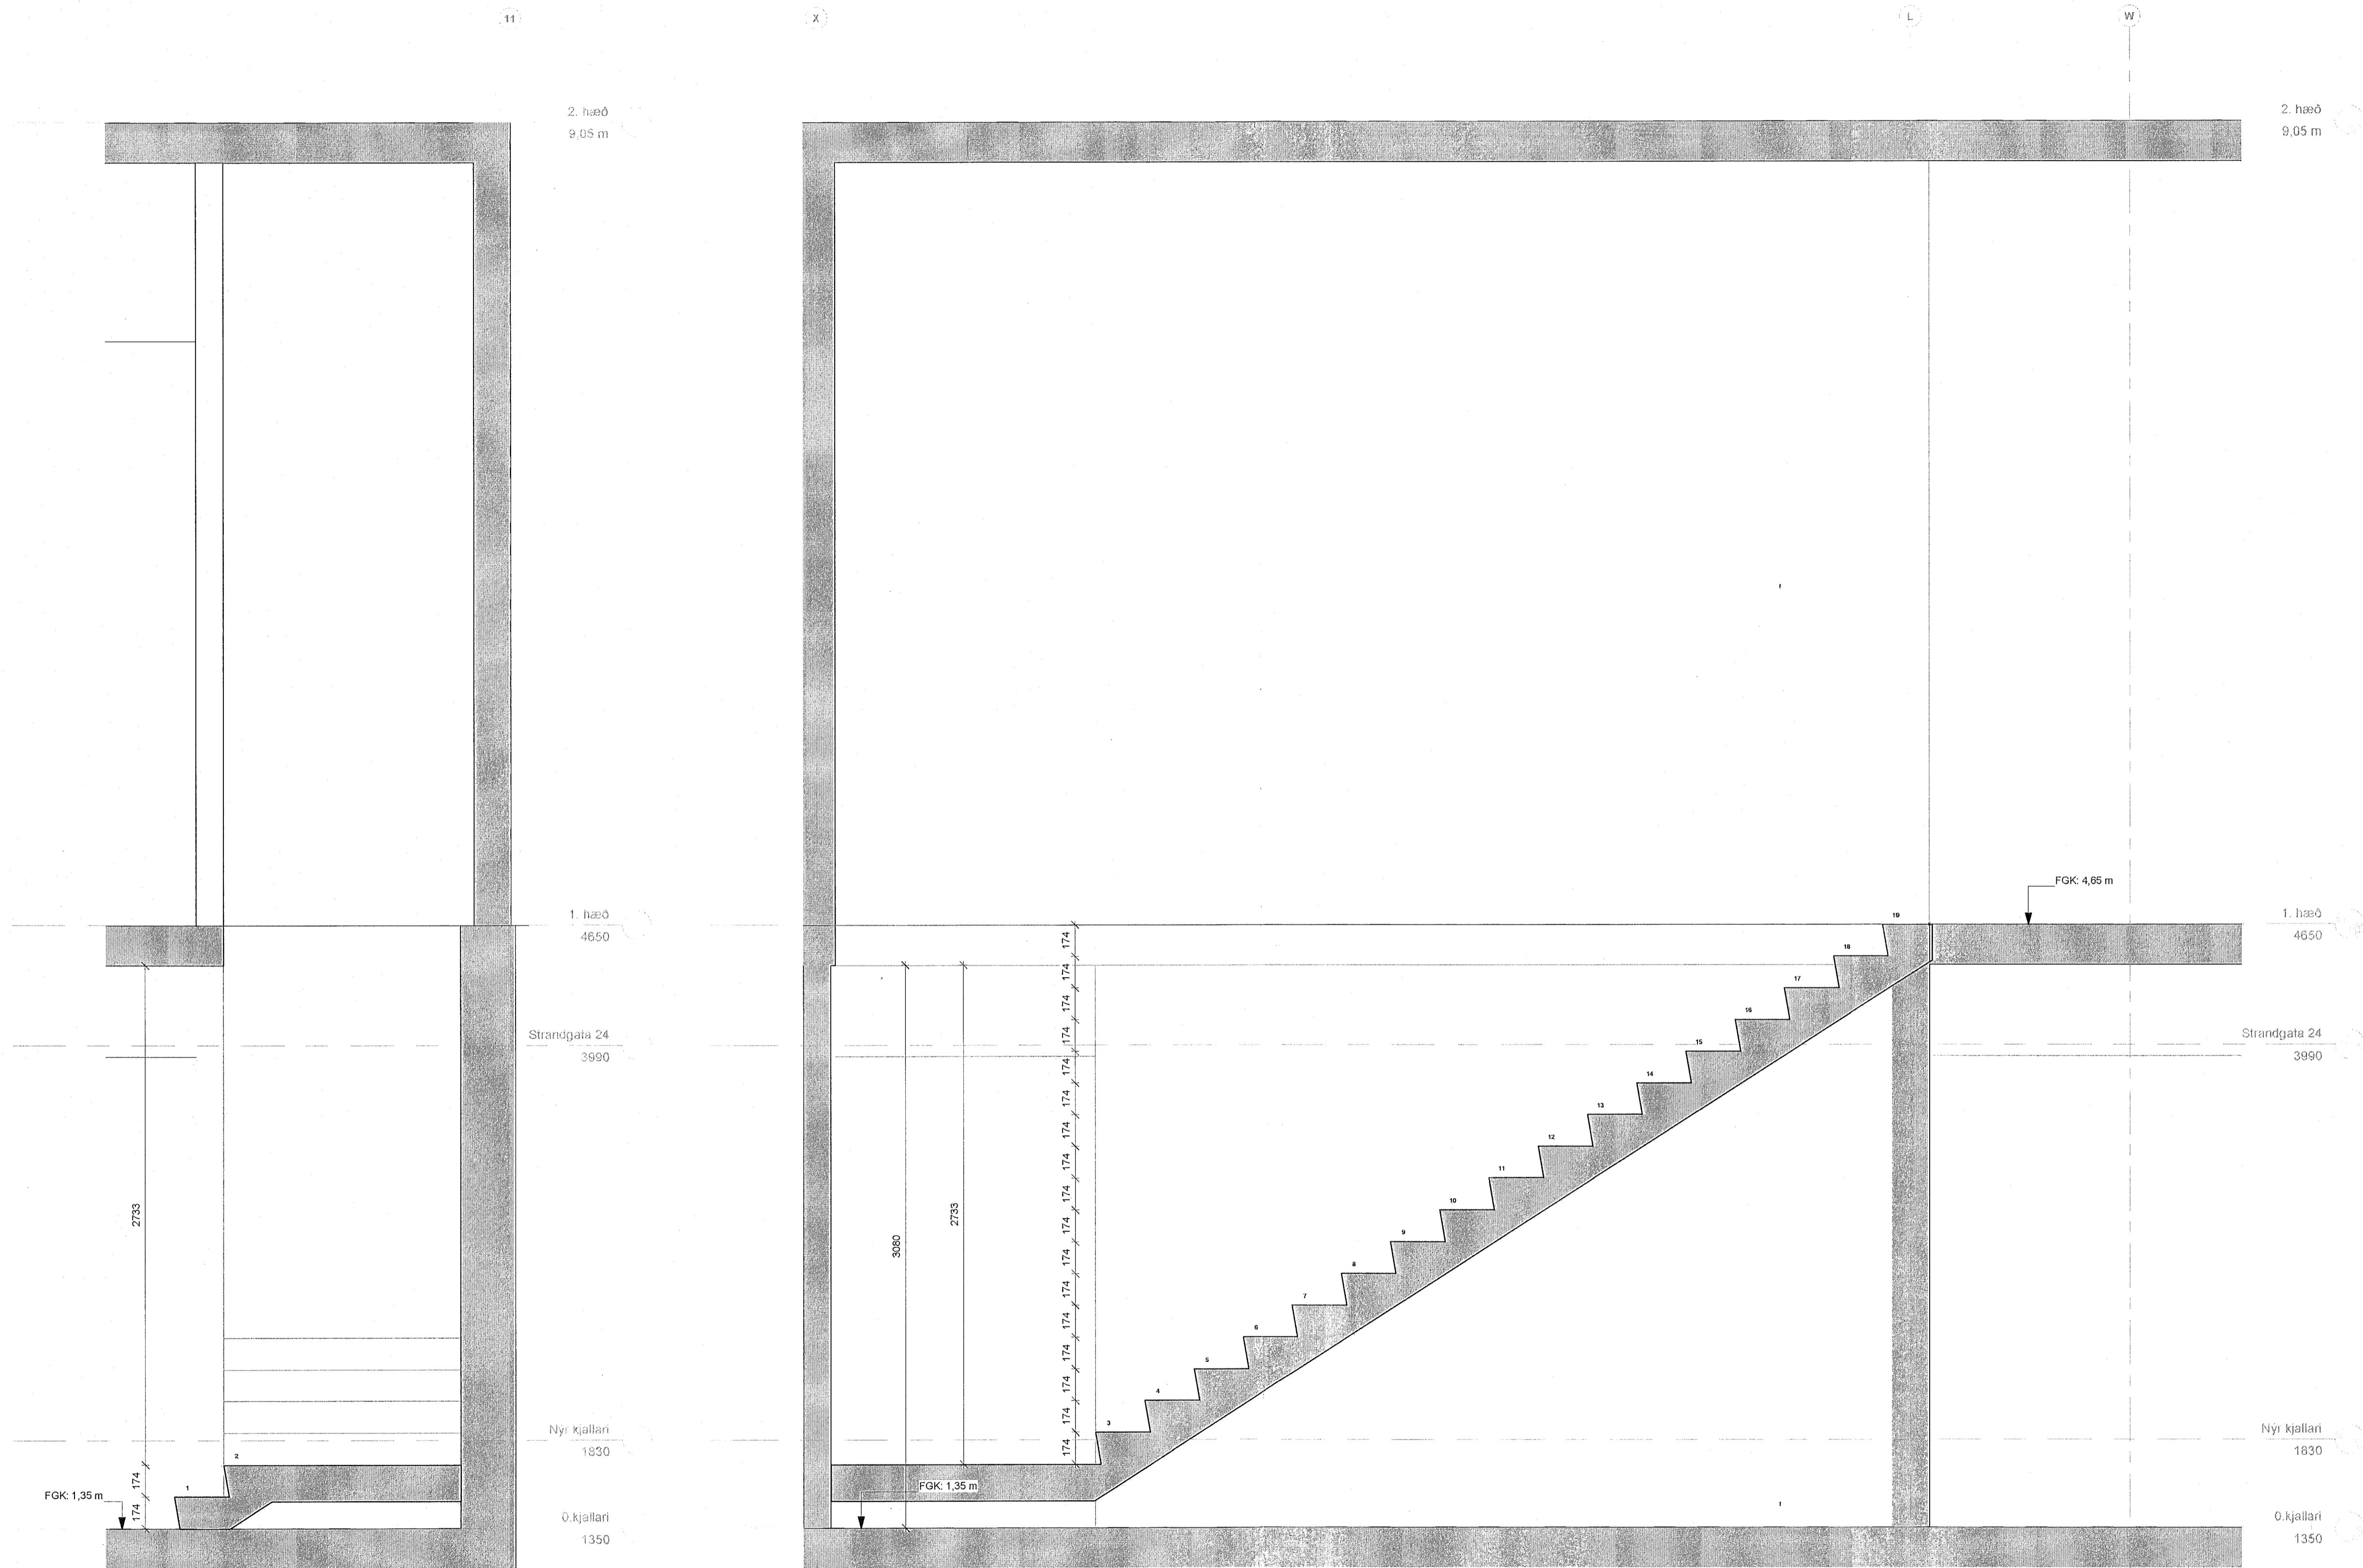

B-B Stigahús nr.4 - Snið B-B - kj.0-1.hæð Fjörð
1 : 20

A-A Stigahús nr.4 - Snið A-A - kj.0-1.hæð Fjörð
1 : 20

ÚTG. | TEIKNAD | YFIRF. | DAGS

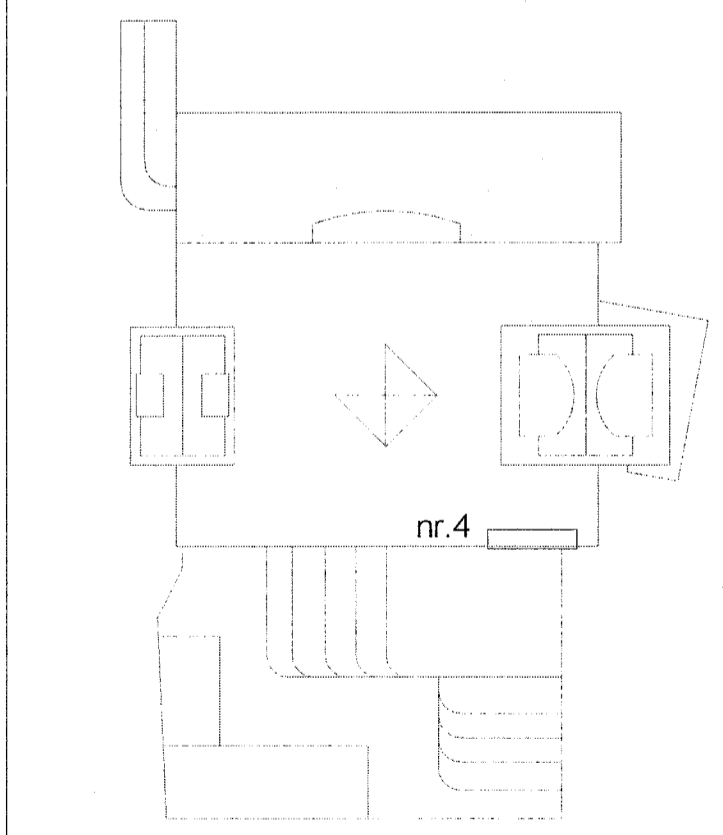

ASK arkitektar ehf.
Gangvegur 101 Reykjavík
Sími 515 0300
www.ask.is
Aðrir netfang: ask@ask.is

Andri Klauður Arkitekt F.A.L. Sími 100882-4519 andri@ask.is

VERKEFNI	Fjörður Fjarðargata 13-15 / Strandgata 30	MRV. I A1	1 : 20
FRÓÐGJAFI	VERKEIKNINGAR	FRÓÐGJAFI	AK
HEITI TEIKNINGAR	Stigahús nr.4 - Fjörð - Snið	TEIKNINGAR	LL
VERKFR.	SSK	YFIRF.	SSK
VERKFR.	1570	DAGS	13/06/23
VERKFR.	1570	ÚTGÁFA	13/06/23
VERKFR.	1570	ÚTGÁFA	13/06/23