


B1 Snið B-B - Stigahús nr.2 - 5-7 hæð
1 : 20

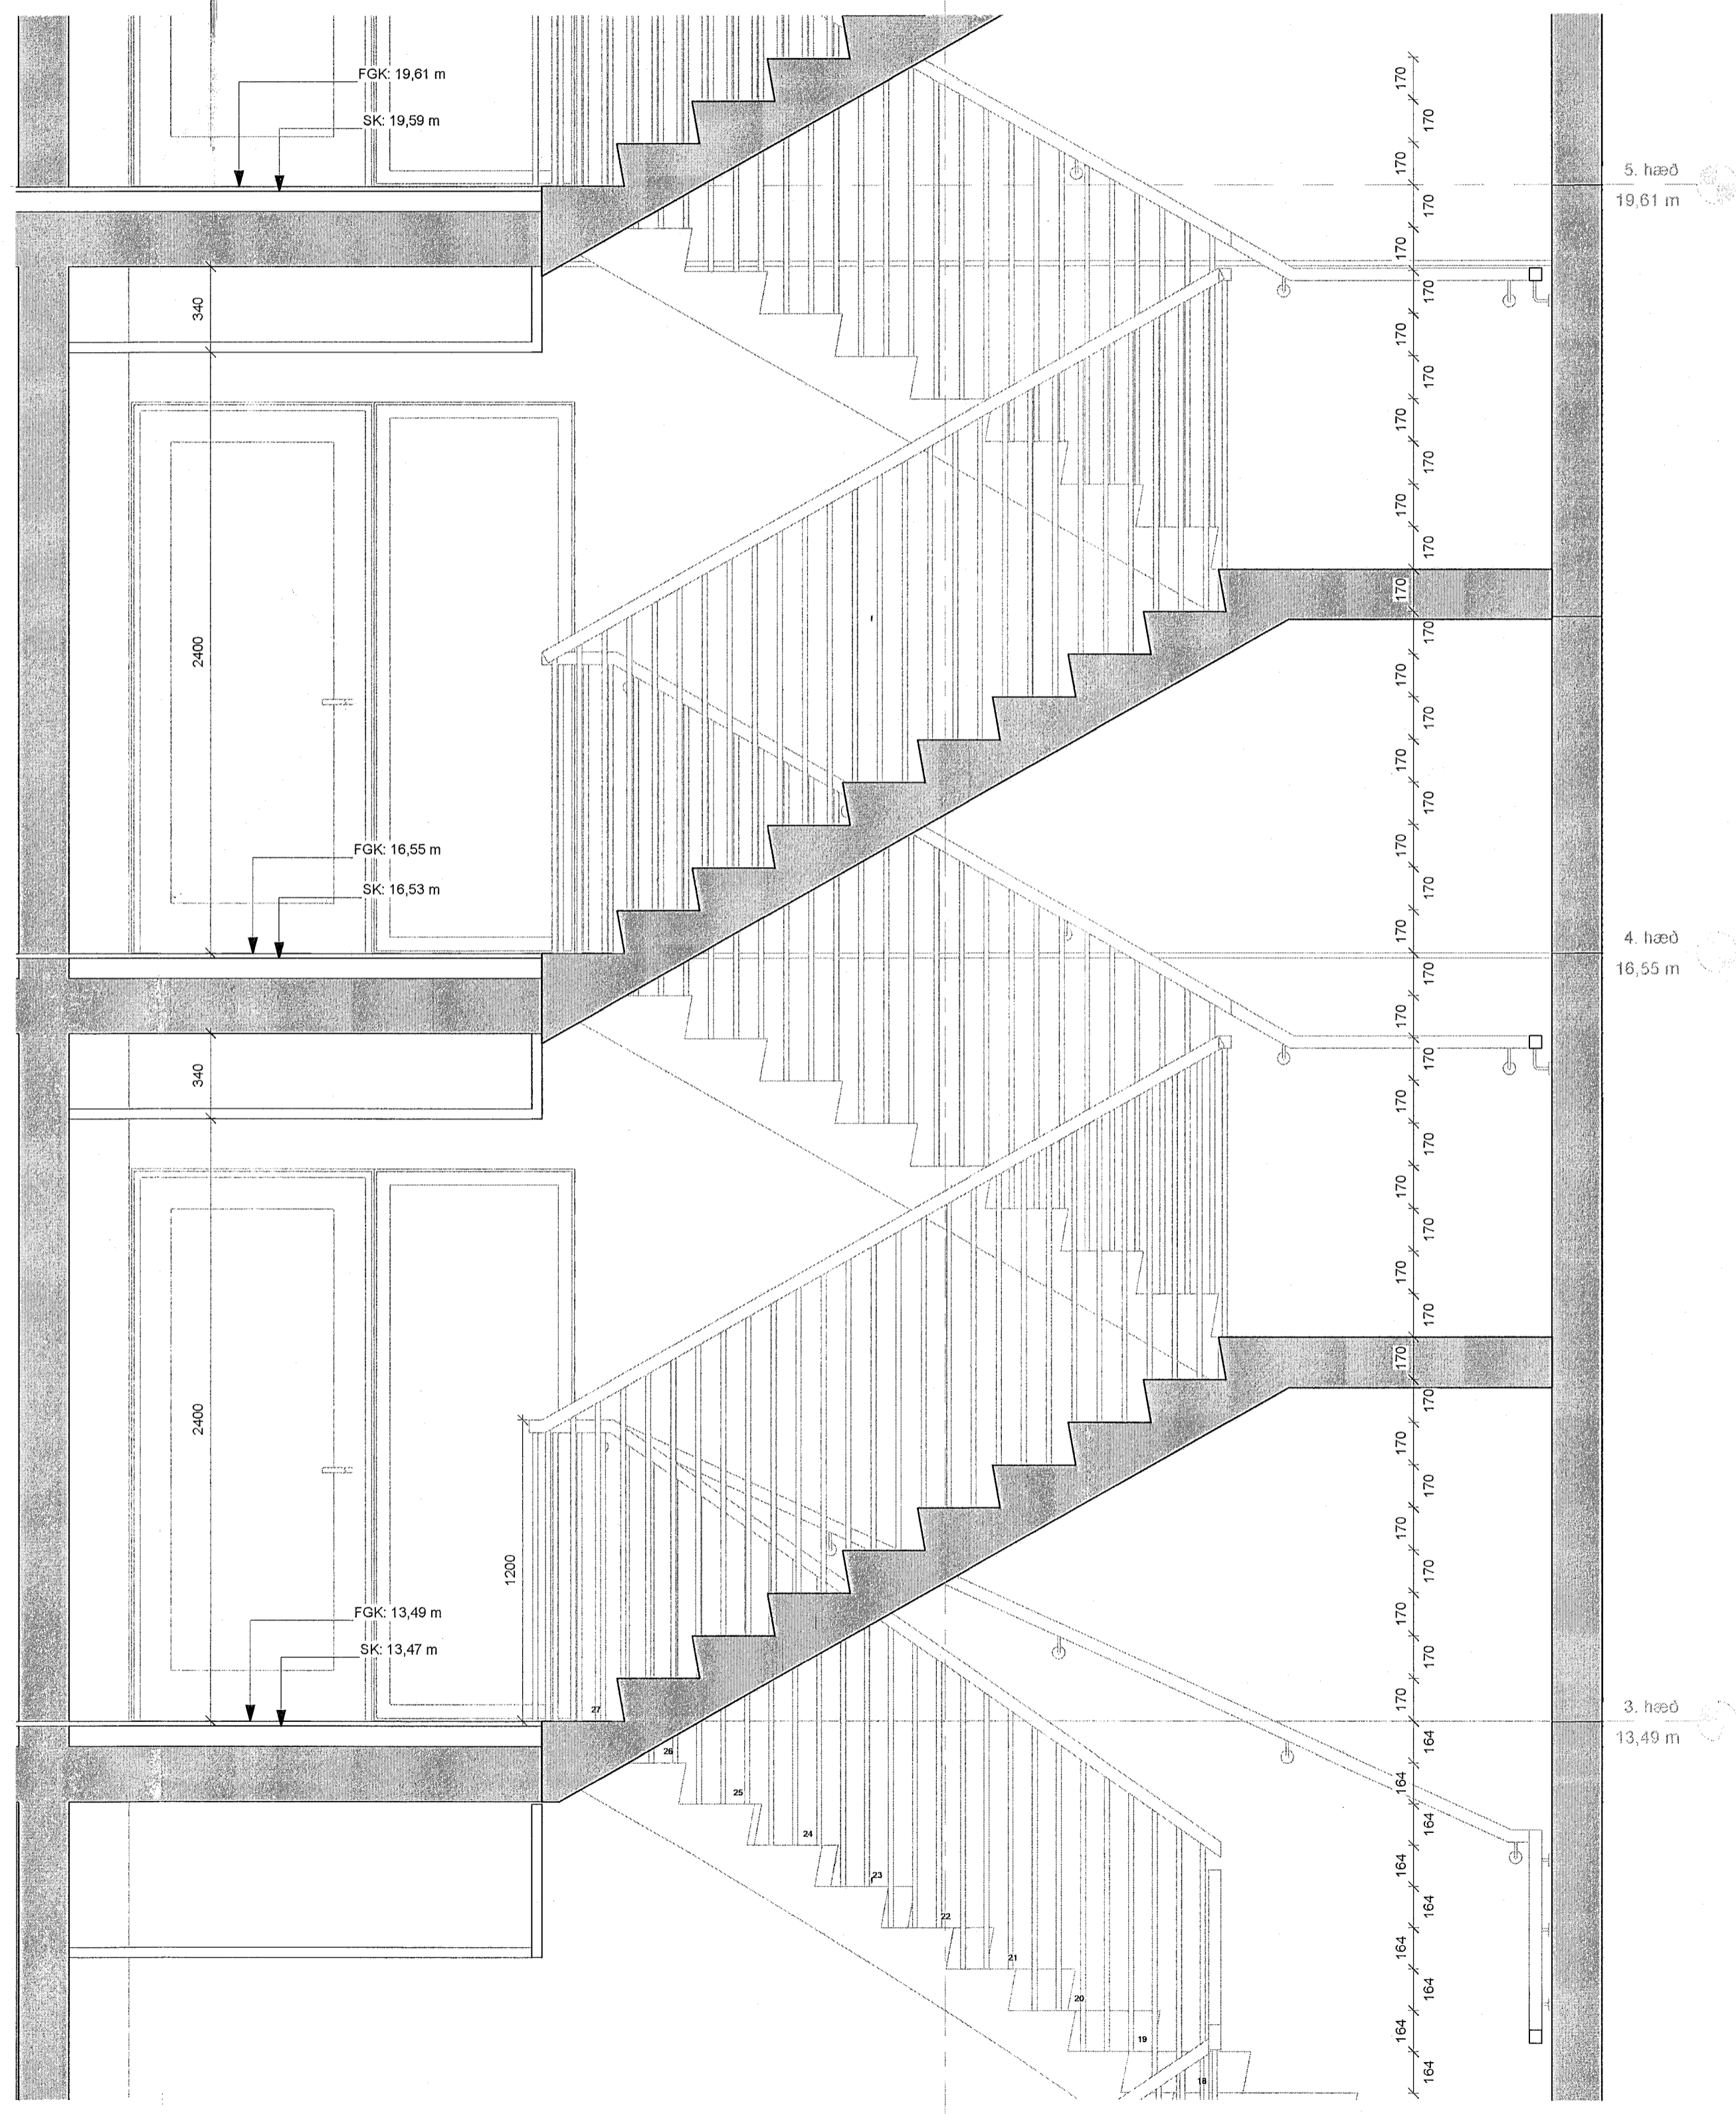


B2 Snið B-B - Stigahús nr.2 - 3-5 hæð
1 : 20

ÖLL MÁL OG AÐSTÆÐUR ATHUGIST Á STAÐNUM
ÁÐUR EN SMÍÐI HEFST.
ÓHEIMILT ER AÐ MÆLA UPP AF TEIKNINGUM.
ASK ARKITEKTUM SKAL TILKYNNT UM
ÓSAMRÆMI OG VAFAATRÍÐI ER UPP KUNNA AÐ
KOMA.

Upprunalegur hönnuður verksamráðgjafarinnar er Erling G. Pedersen

ÚTGAFA | TEIKNAD | YFIRF. | DAGS

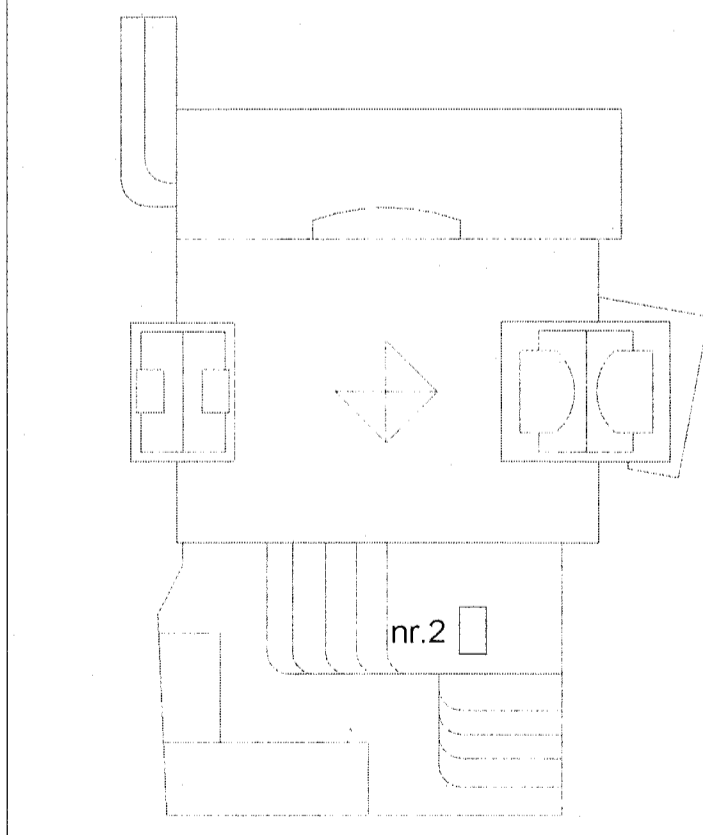

ASK arkitektar ehf.
Georgólög 108 Reykjavík
Sími 515 2000
www.ask.is
ASKUR ARKITEKTAR

Andri Kláussen
Arkitekt F.A.L.
Sími 100682-4510
andri@ask.is

ASK
ARKITEKTAR

VERKEFNI	Fjörður Fjarðargata 13-15 / Strandgata 30	MYN. / A1	1 : 20
TEIKNAD	VERKEIKNINGAR	VERKEIKNAD	AK
HEITTEIKNINGAR	Stigahús nr.2 - lbuð - Snið	TEIKNAD	LL
VERKFR.		VERKFR.	SSK
DAGUR	13/06/23	DAGUR	13/06/23
VERKFR.	1570	AUKREKNI - NÁMUR TEIKNINGAR	24-018
VERKFR.	1570	UTGAFA	