


ÖLL MÁL OG AÐSTÆÐUR ATHUGIST Á STADNUM
ÁÐUR EN SMÍÐI HEFST.
ÓHEIMILT ER AÐ MÆLA UPP AF TEIKNINGUM.
ASK ARKITEKTUM SKAL TILKYNNT UM
ÖSAMRÆMI OG VAFAAÞRÍÐI ER UPP KUNNA AÐ
KOMA.


Upprunalegur hönnuður verslunarmiðstöðvarinnar er Erling G. Pedersen

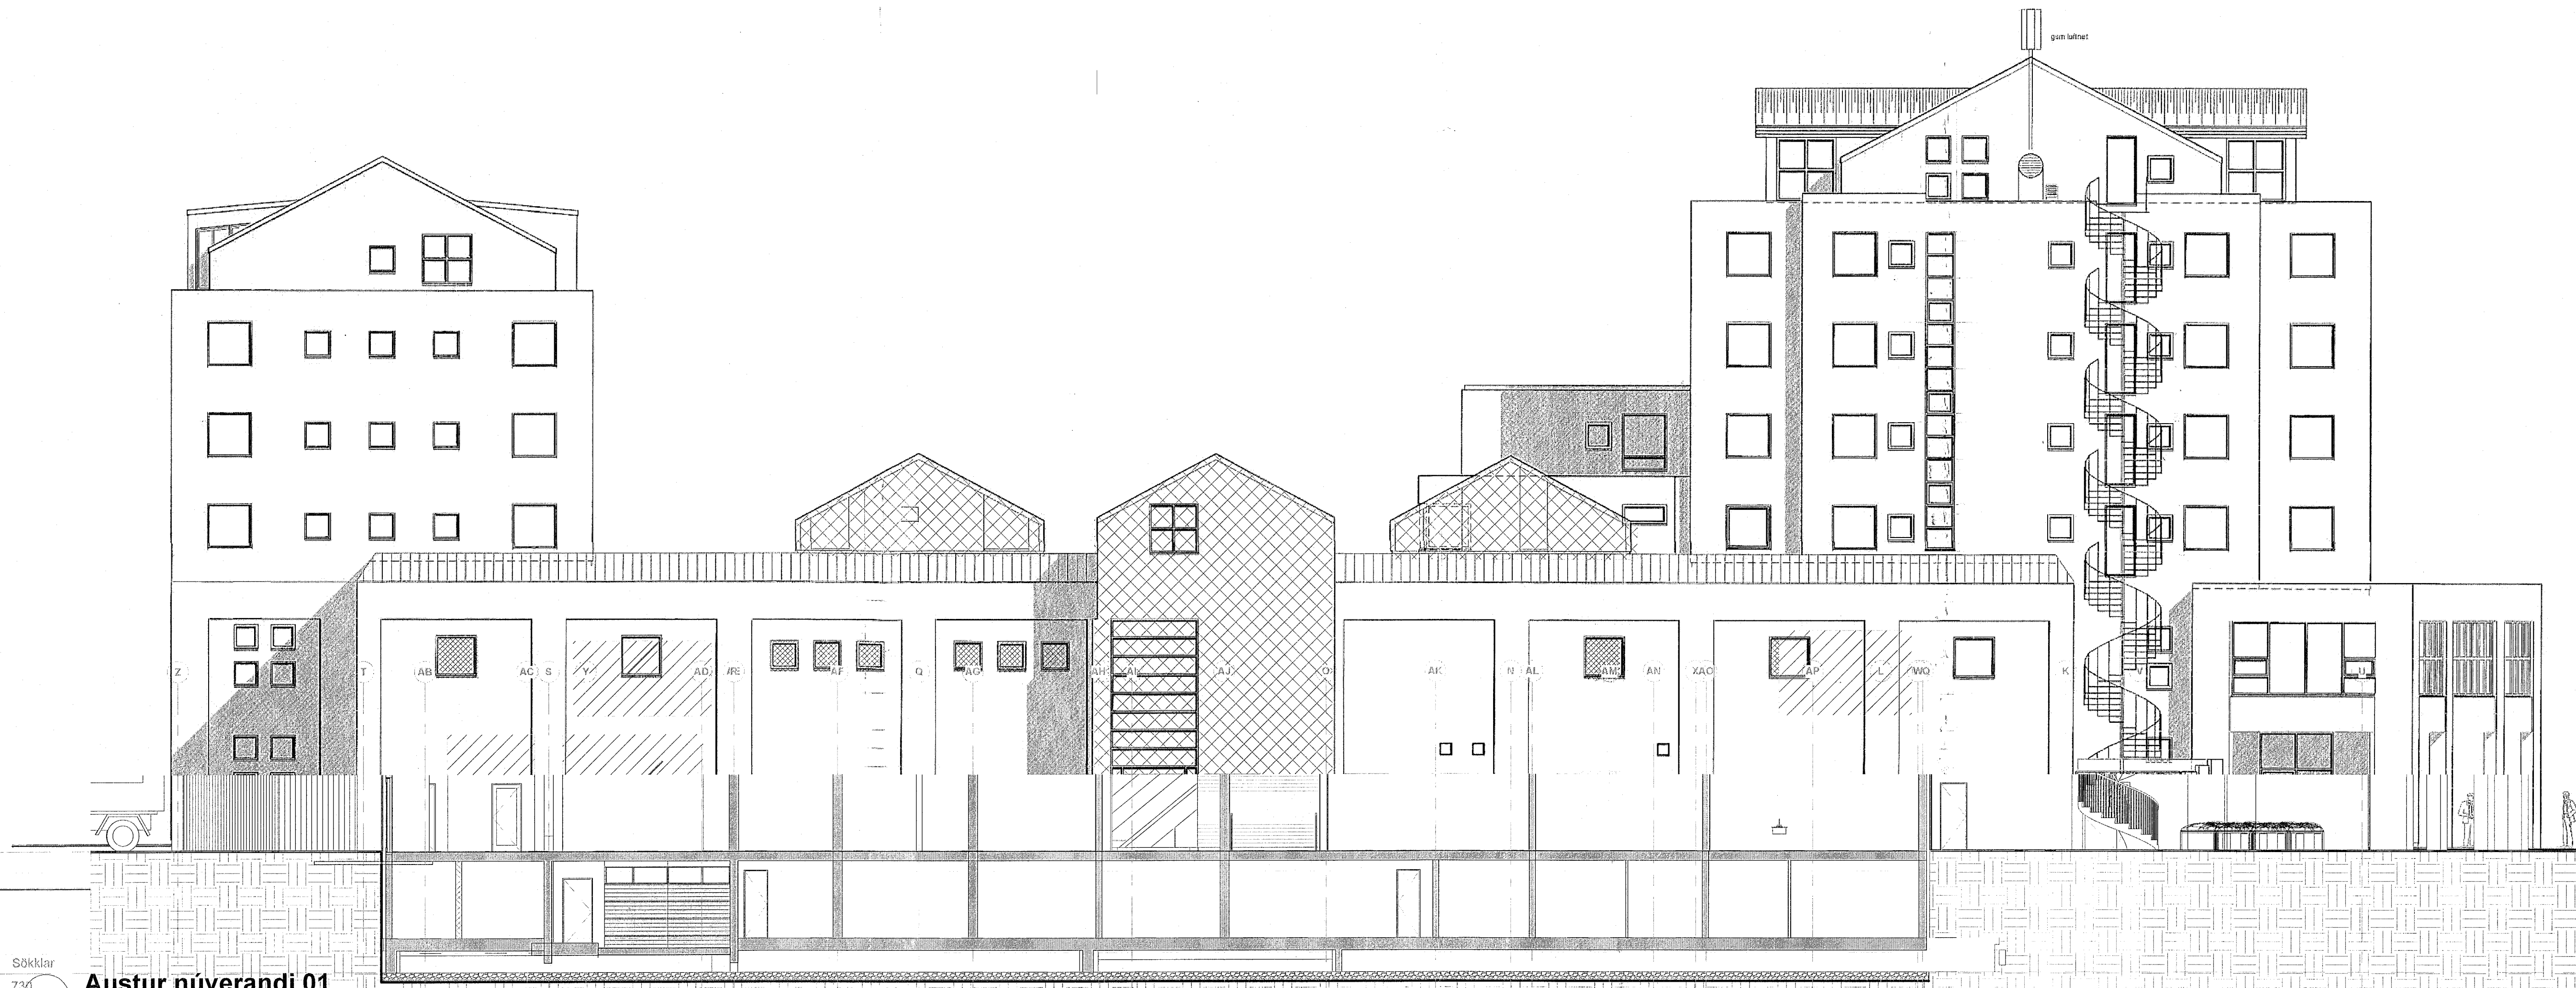

Sökkjar
730
1 Austur núverandi 01
1 : 100

2 Útlit - Verk. Austur - Niðurrif
1 : 117

ÚTG. TEIKNAD/YFIRF. | DAGS.

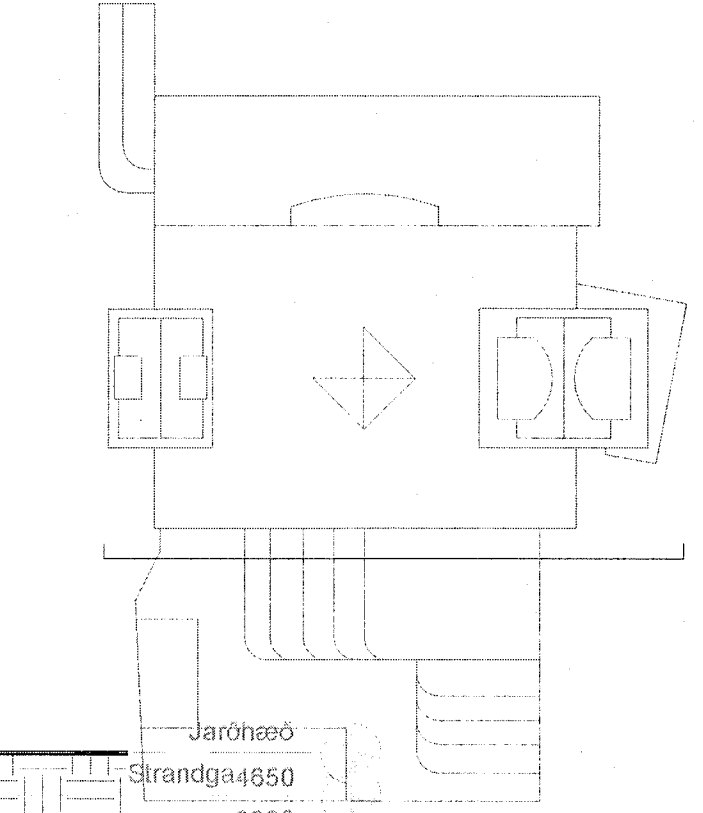

ASK arkitektar ehf.
Gættargötu 9, 101 Reykjavík
Sími 51 5300
www.ask.is
ASKUR ARKITEKTAR
Nýr kjallari
0. kjallari
1830
1350
Andri Klauþen
ASK F.A.L.
Sími 10082-4519
ask@ask.is

Fjörður Fjarðargata 13-15 / Strandgata 30		SKYLA	ASK
VERKEIÐ TILVIÐRÆÐINGAR	VERKEIÐ TILVIÐRÆÐINGAR	INDICATED	ASK
HEITI TEGNINGAR	Útlit Núverandi - Austur	TEIKNAD	GRY
YFIRF.		YFIRF.	SSK
DATE	13/06/23	ÓTÖMFA	
VERK.NR.	1570	AUKERENN - NÚMÉR TEGNINGAR	20-321