



ÖLL MÁL OG AÐSTÆÐUR ATHUGIST Á STAÐNUM
 AÐUR EN SMÍÐI HEFST.
 ÖHEIMILT ER AÐ MÆLA UPP AF TEIKNINGUM.
 AÐSKILGJAFINGAR SKAL TILKYNNT UM
 ÖSAMRÆMI OG VAFAFRÍÐI ER UPP KUNNA AÐ
 KOMA.

Upprunalegur hönnuður verslunarmisstöðvarinnar er Erling G. Pedersen

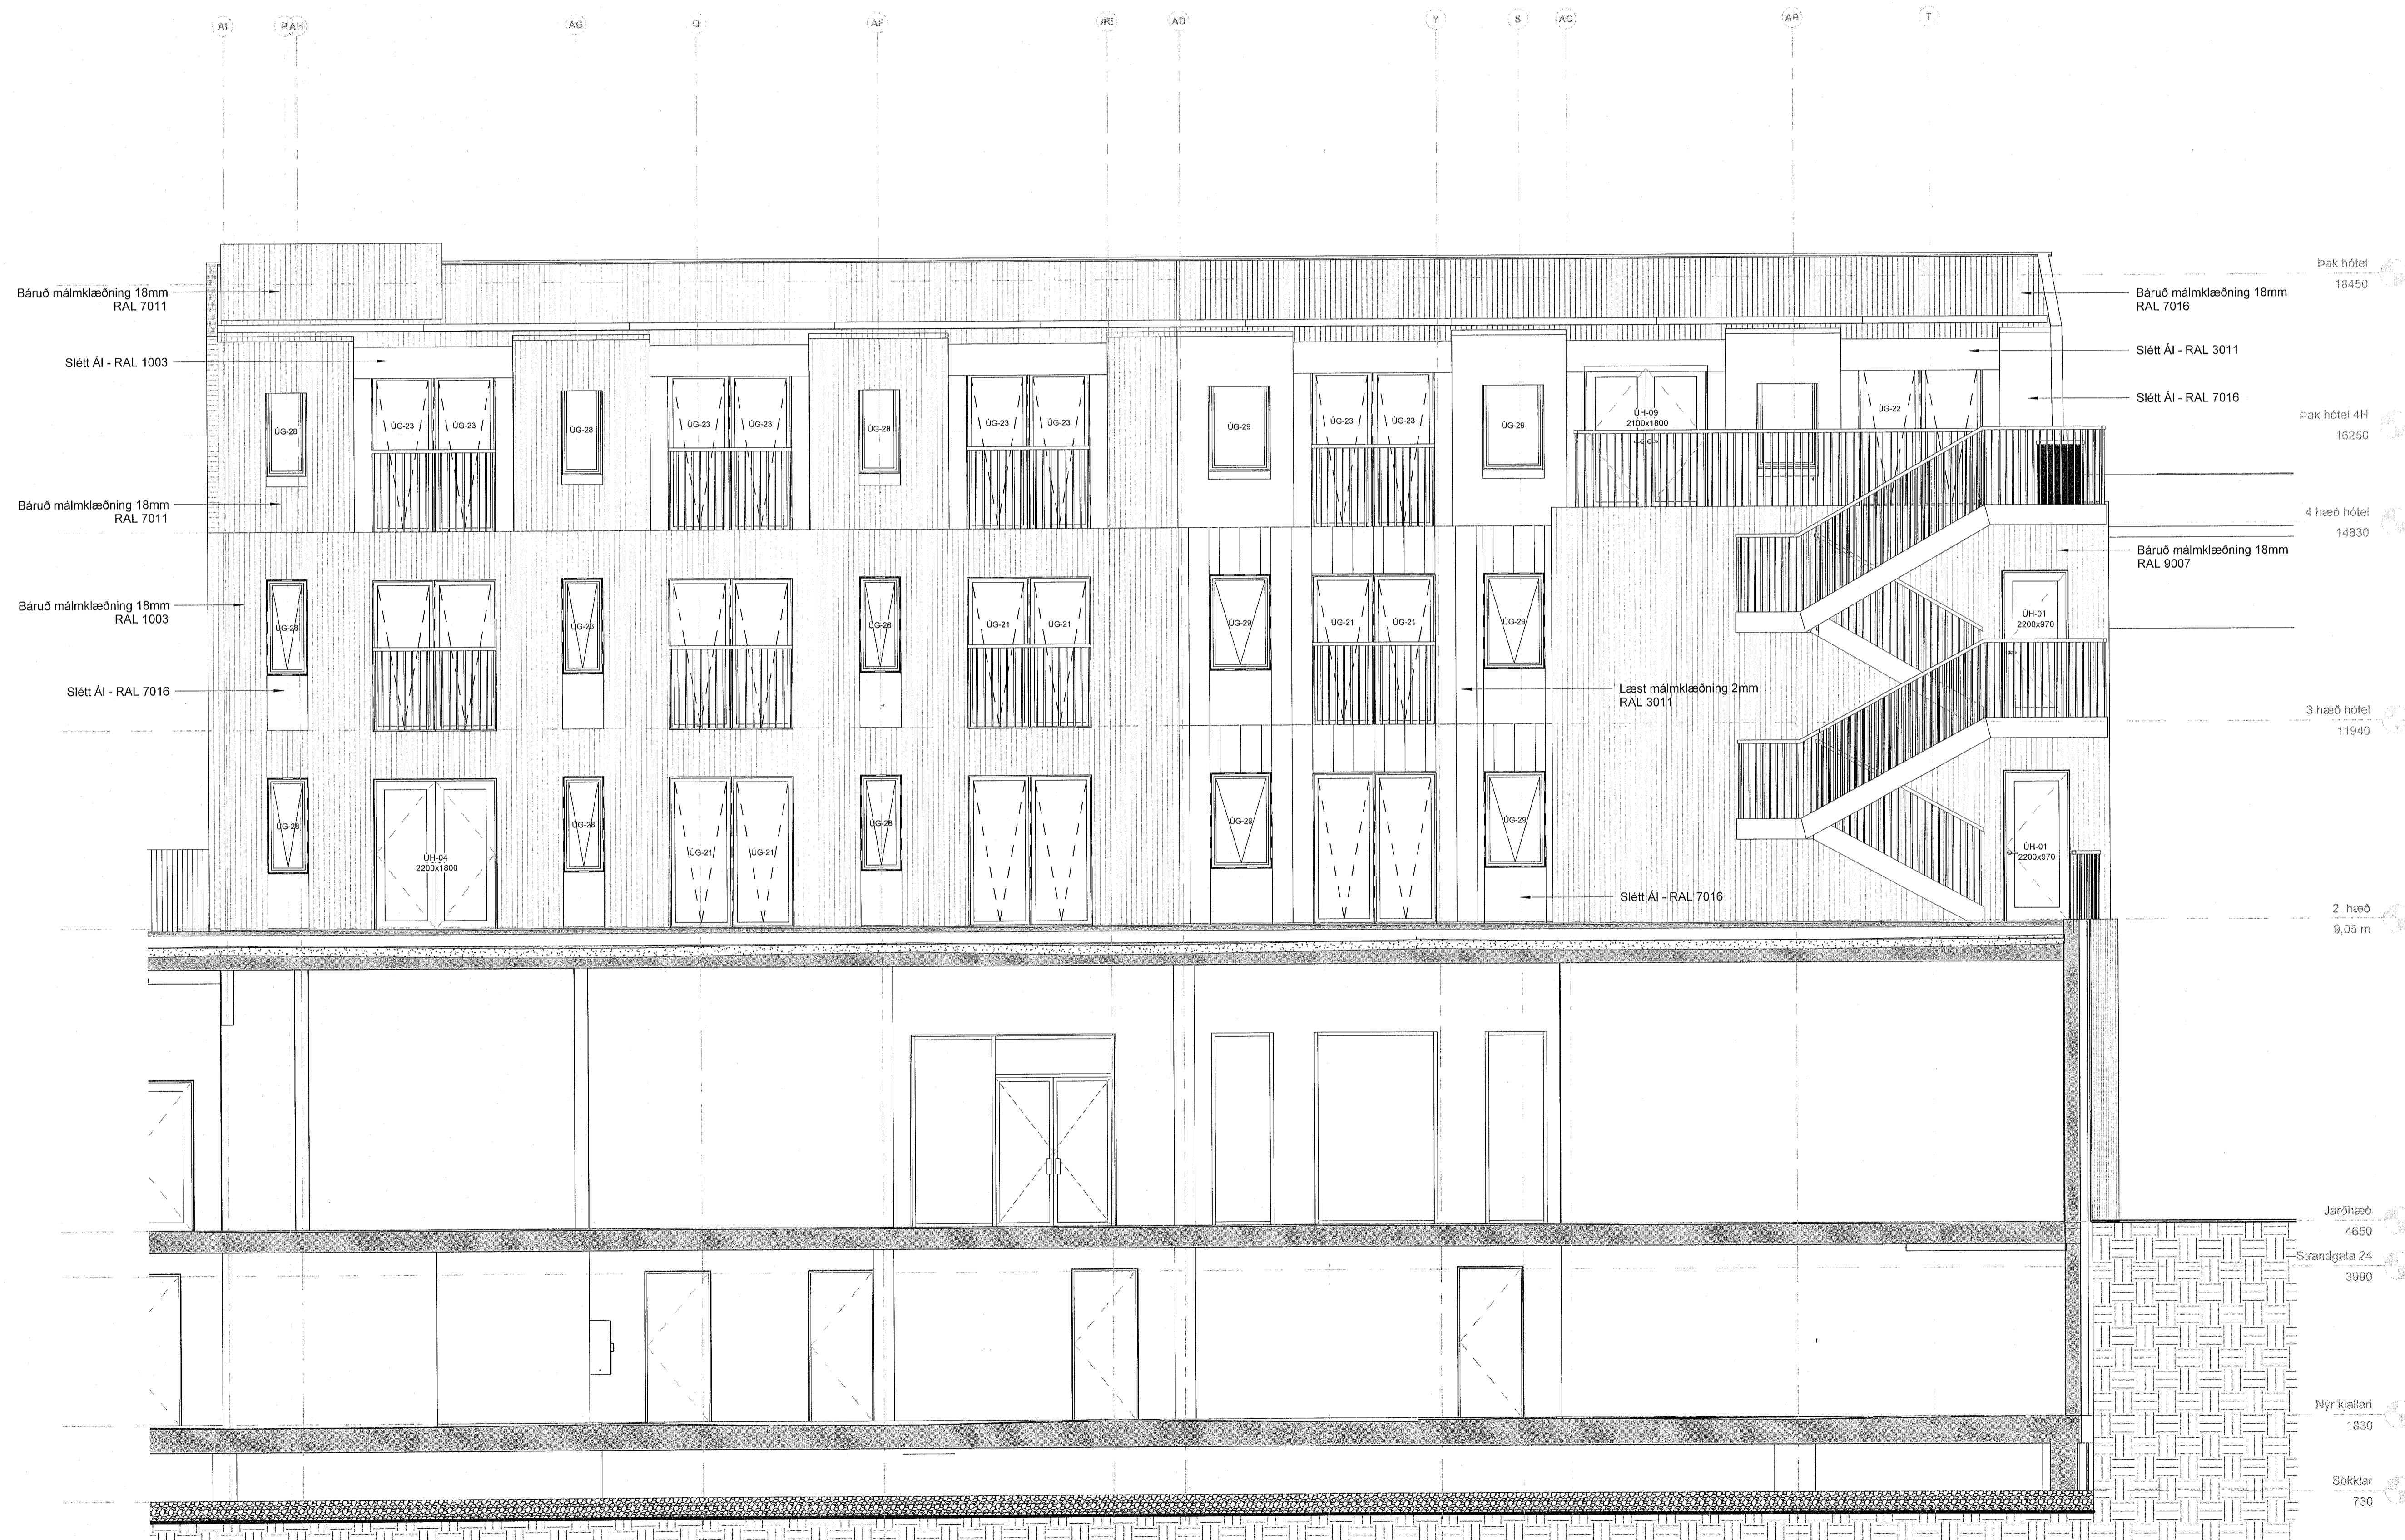

ÚTG. | TEIKNAD. YFIRF. | DAGS

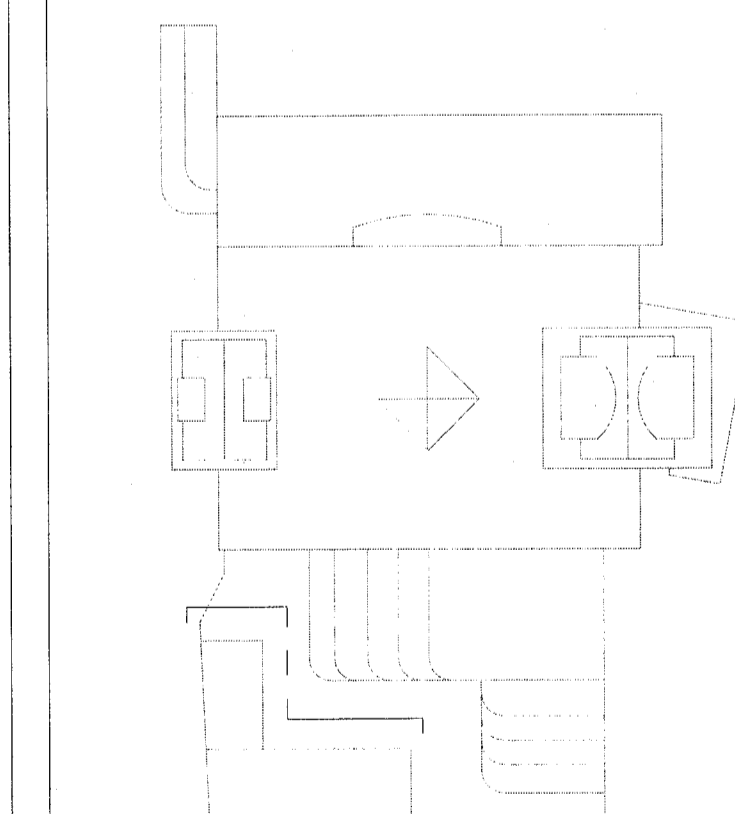

ASK arkitektar ehf.
 Garagata 9, 101 Reykjavík
 Sími 515 0300
 www.ask.is
 AFTUR AÐALHÖFUNDUR

Andri Klambur
 Andri F. A. | AE100662-4519
 ask@ask.is



VERKEFNI	Fjarður Fjarðargata 13-15 / Strandgata 30	SKV. I A1	1:50
TEIKNINGAR	VERKTEIKNINGAR	FRUNING	AK
HEITI TEIKNINGAR	Útlit Hótel - Vestur	TEIKNINGAR	GRY
		YFIRF.	SSK
		DAGS.	13/08/23
VERK NR.	1570	AUKENING - HÖFUR TEIKNINGAR	20-313
		ÚTGAFA	