



ÖLL MÁL OG AÐSTÆÐUR ATHUGIST Á STAÐNUM  
ÁÐUR EN SMÍÐI HEFST.  
ÓHEIMILT ER AÐ MÆLA UPP AF TEIKNINGUM.  
ASK ARKITEKTUM SKAL TILKYNNT UM  
OSAMRÆMI OG VAFAATRÍÐI ER UPP KUNNA AÐ  
KOMA.

Upprunalegur hönnuður verslunarmiðstöðvarinnar er Erling G. Pedersen

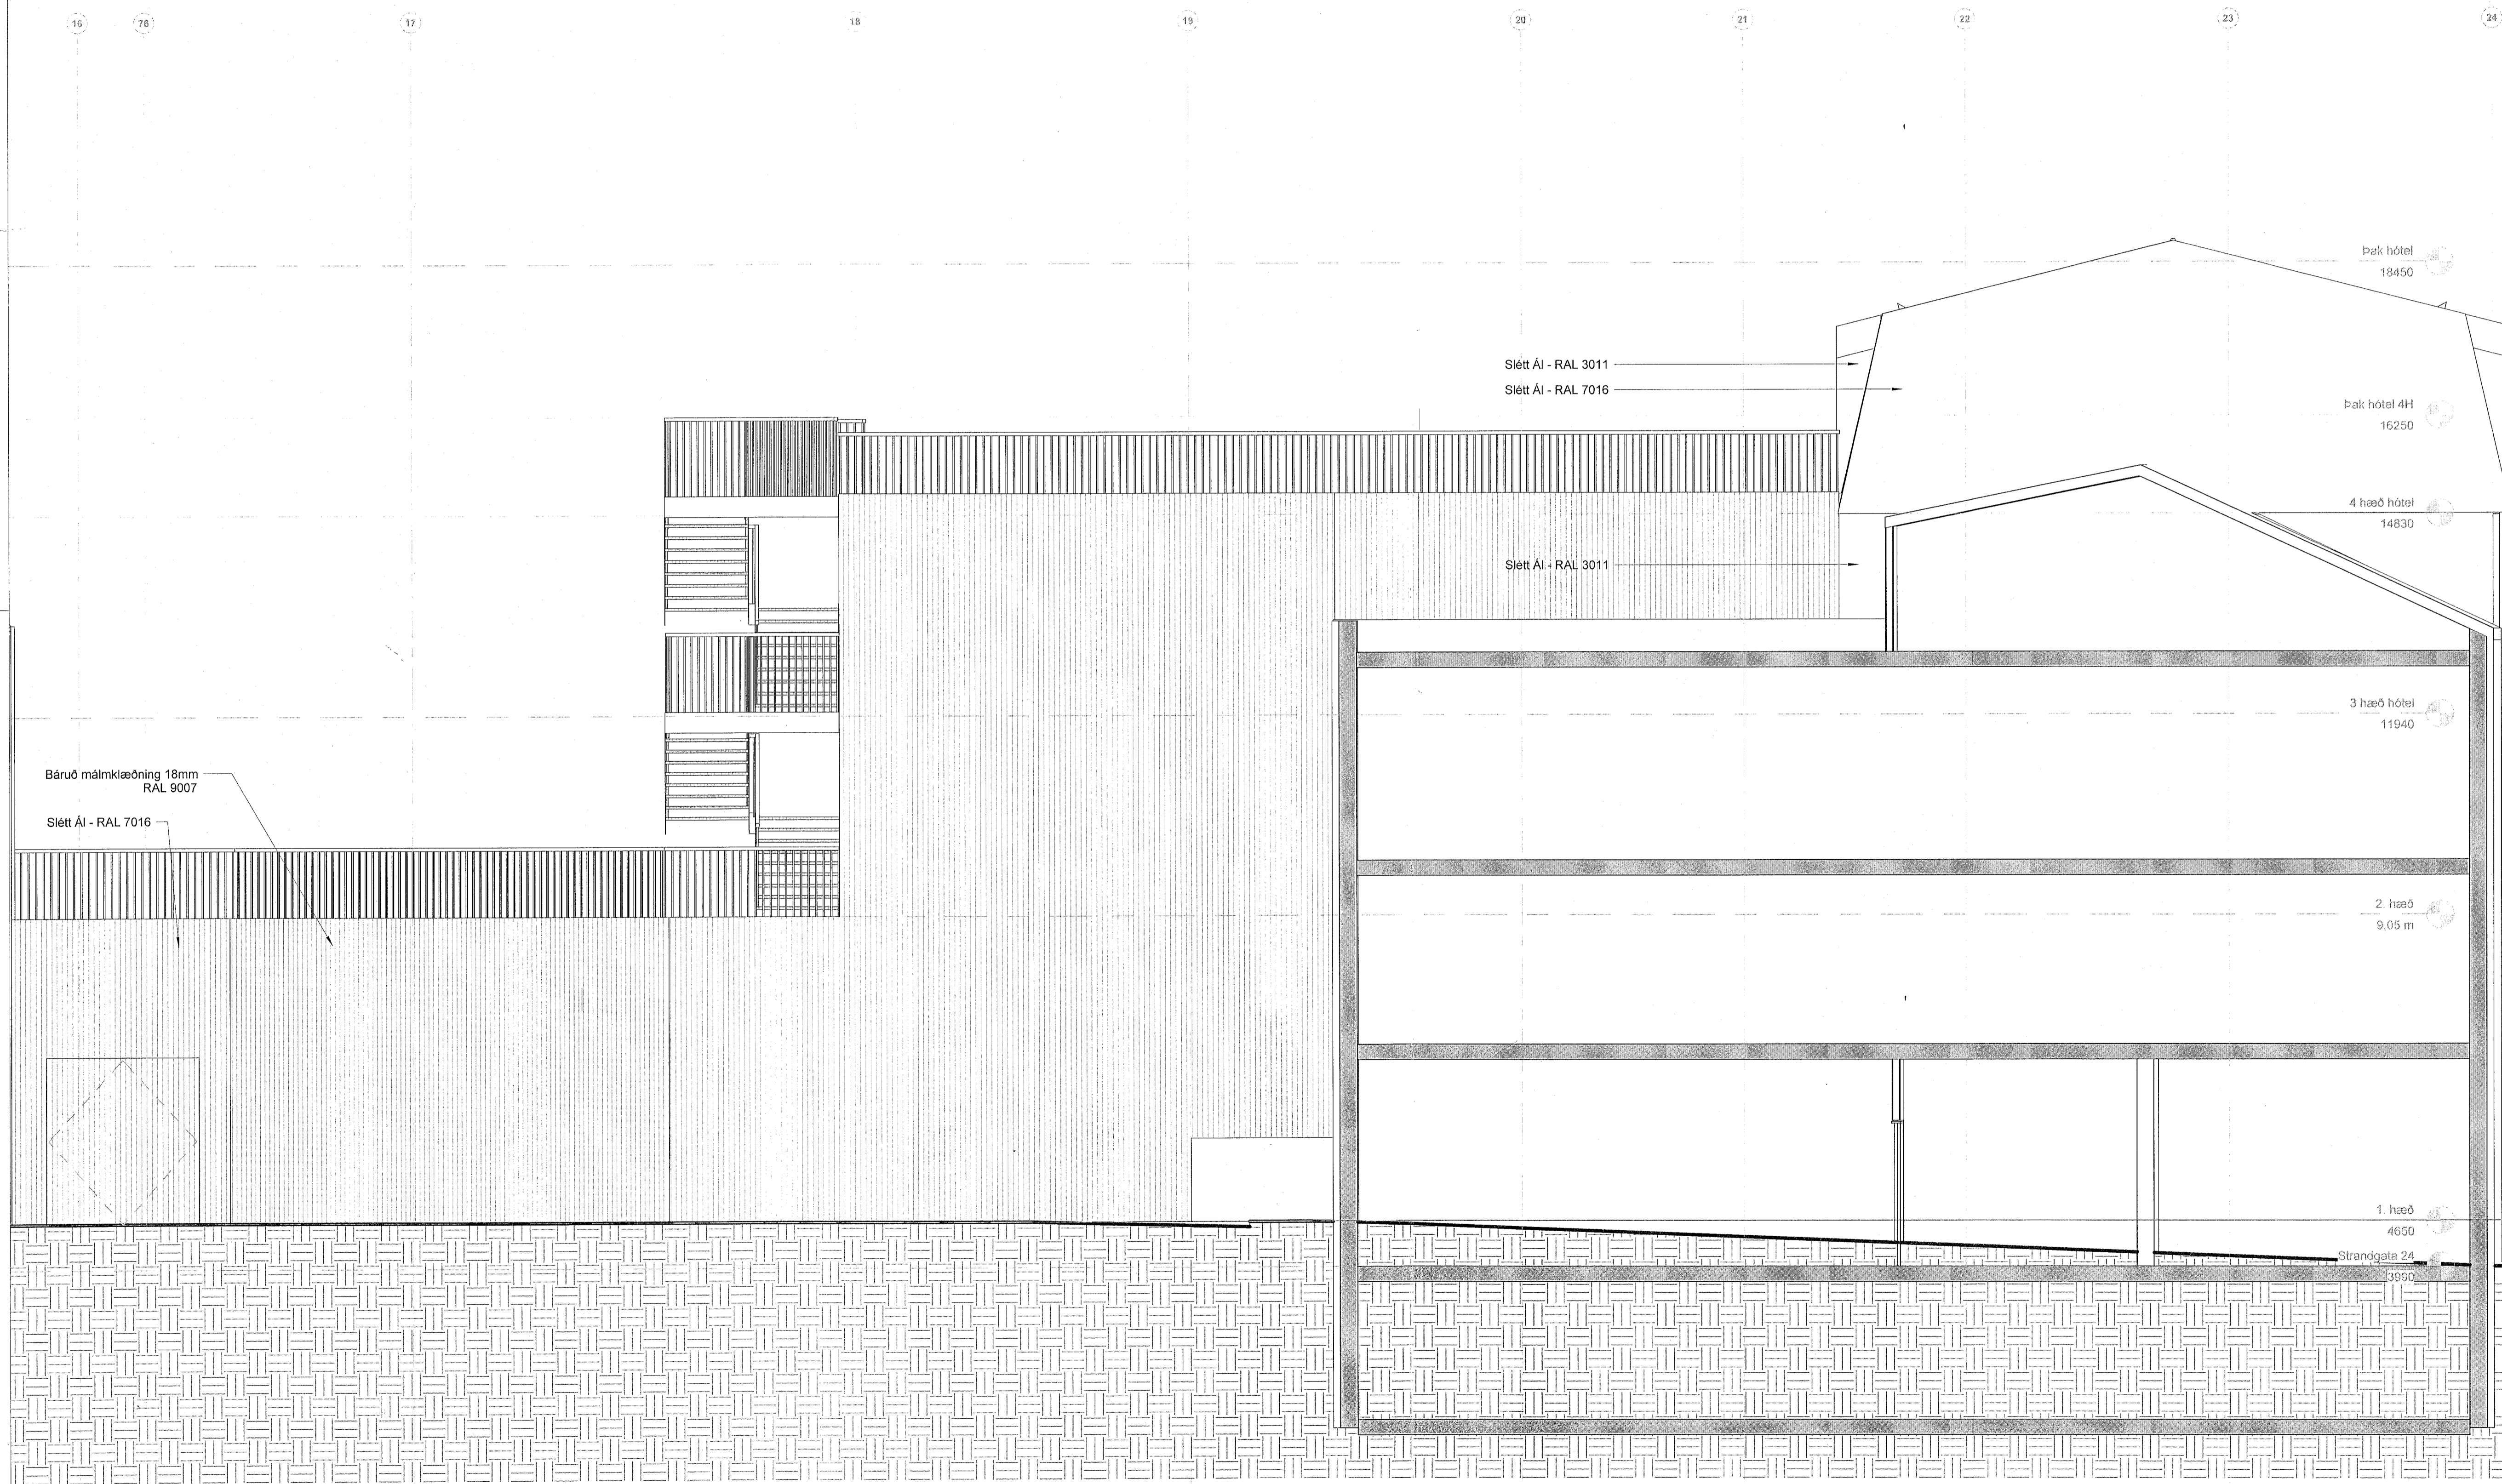

ÚTG. TEIKNAD/YFIRF. 1. DAGS

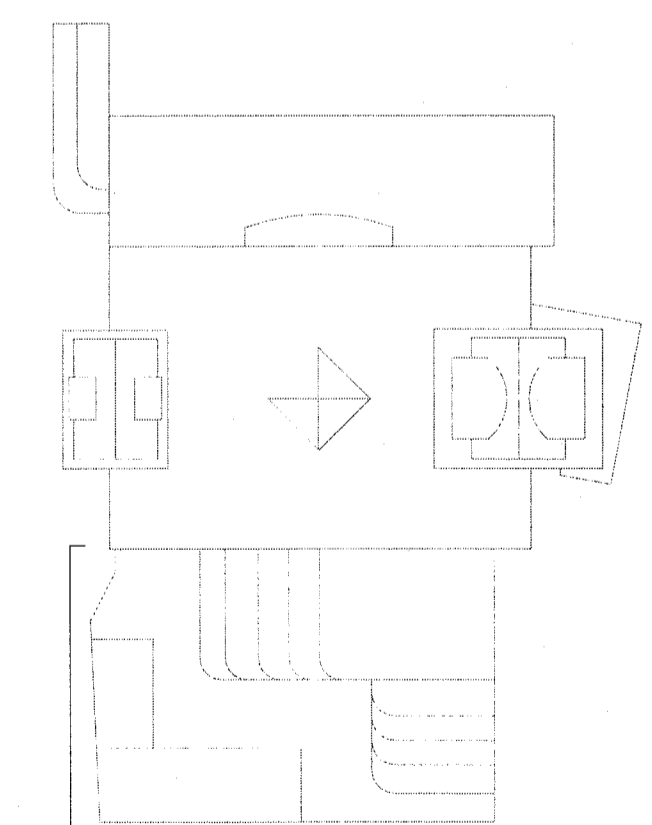

ASK arkitektar ehf.  
Geisgöta 9 101 Reykjavík  
Sími 515 0300  
www.ask.is  
ARTUR/HAFLIÐHÖNDUR

Andri Klauður  
Andri F.A.L. HL100682-4519  
aski@ask.is

**ASK**  
ARKITEKTAR

VERKEFNI  
**Fjörður**  
Fjarðargata 13-15 / Strandgata 30

REGUND TEIKNINGAR  
VERKEIKNINGAR  
HEITI TEIKNINGAR  
Útit Hótel - Suður

MRV. I ÁT  
1 : 50  
HÁNDAR AK  
TEIKNAR GRÝ  
YFIRF. SSK  
DAGI 13/06/23  
ÚTGÁFA

VERK NÚM. 1570  
AUKENNI - NÚMÉR TEIKNINGAR 20-312