
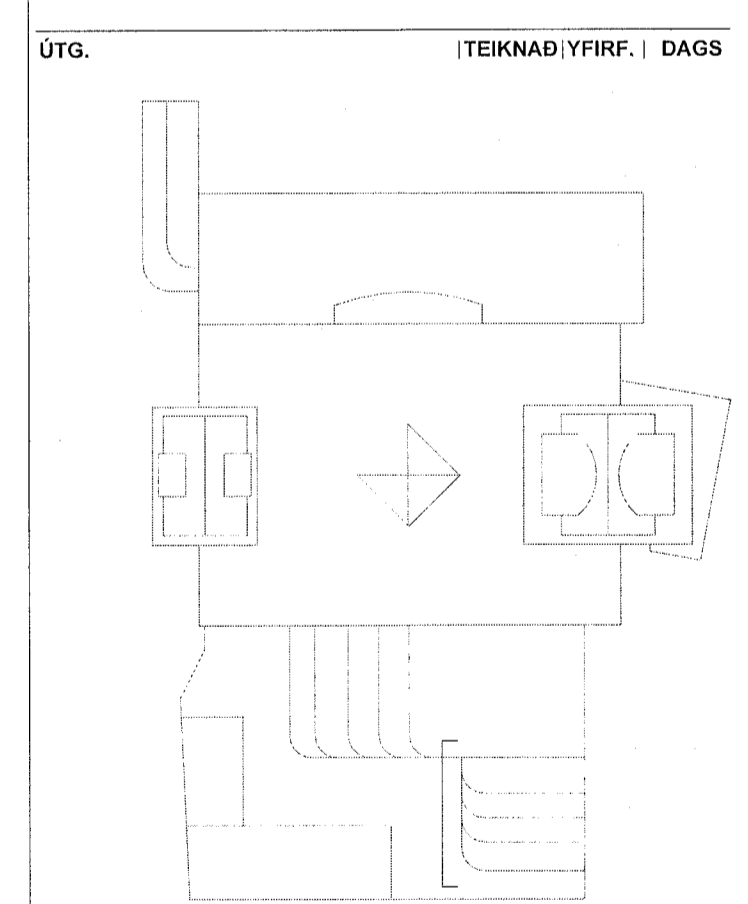


ÖLL MÁL OG AÐSTÆÐUR ATHUGIST Á STAÐNUM
AÐUR EN SMÍÐI HEFST.
ÖHEIMILT ER AÐ MÆLA UPP AF TEIKNINGUM.
ASK ARKITEKTUM SKAL TILKYNNT UM
ÖSAMRÆMI OG VAFAATRÍÐI ER UPP KUNNA AÐ
KOMMA.

Upprunalegur hönnuður verluarnámstöðvarinnar er Erling G. Pedersen

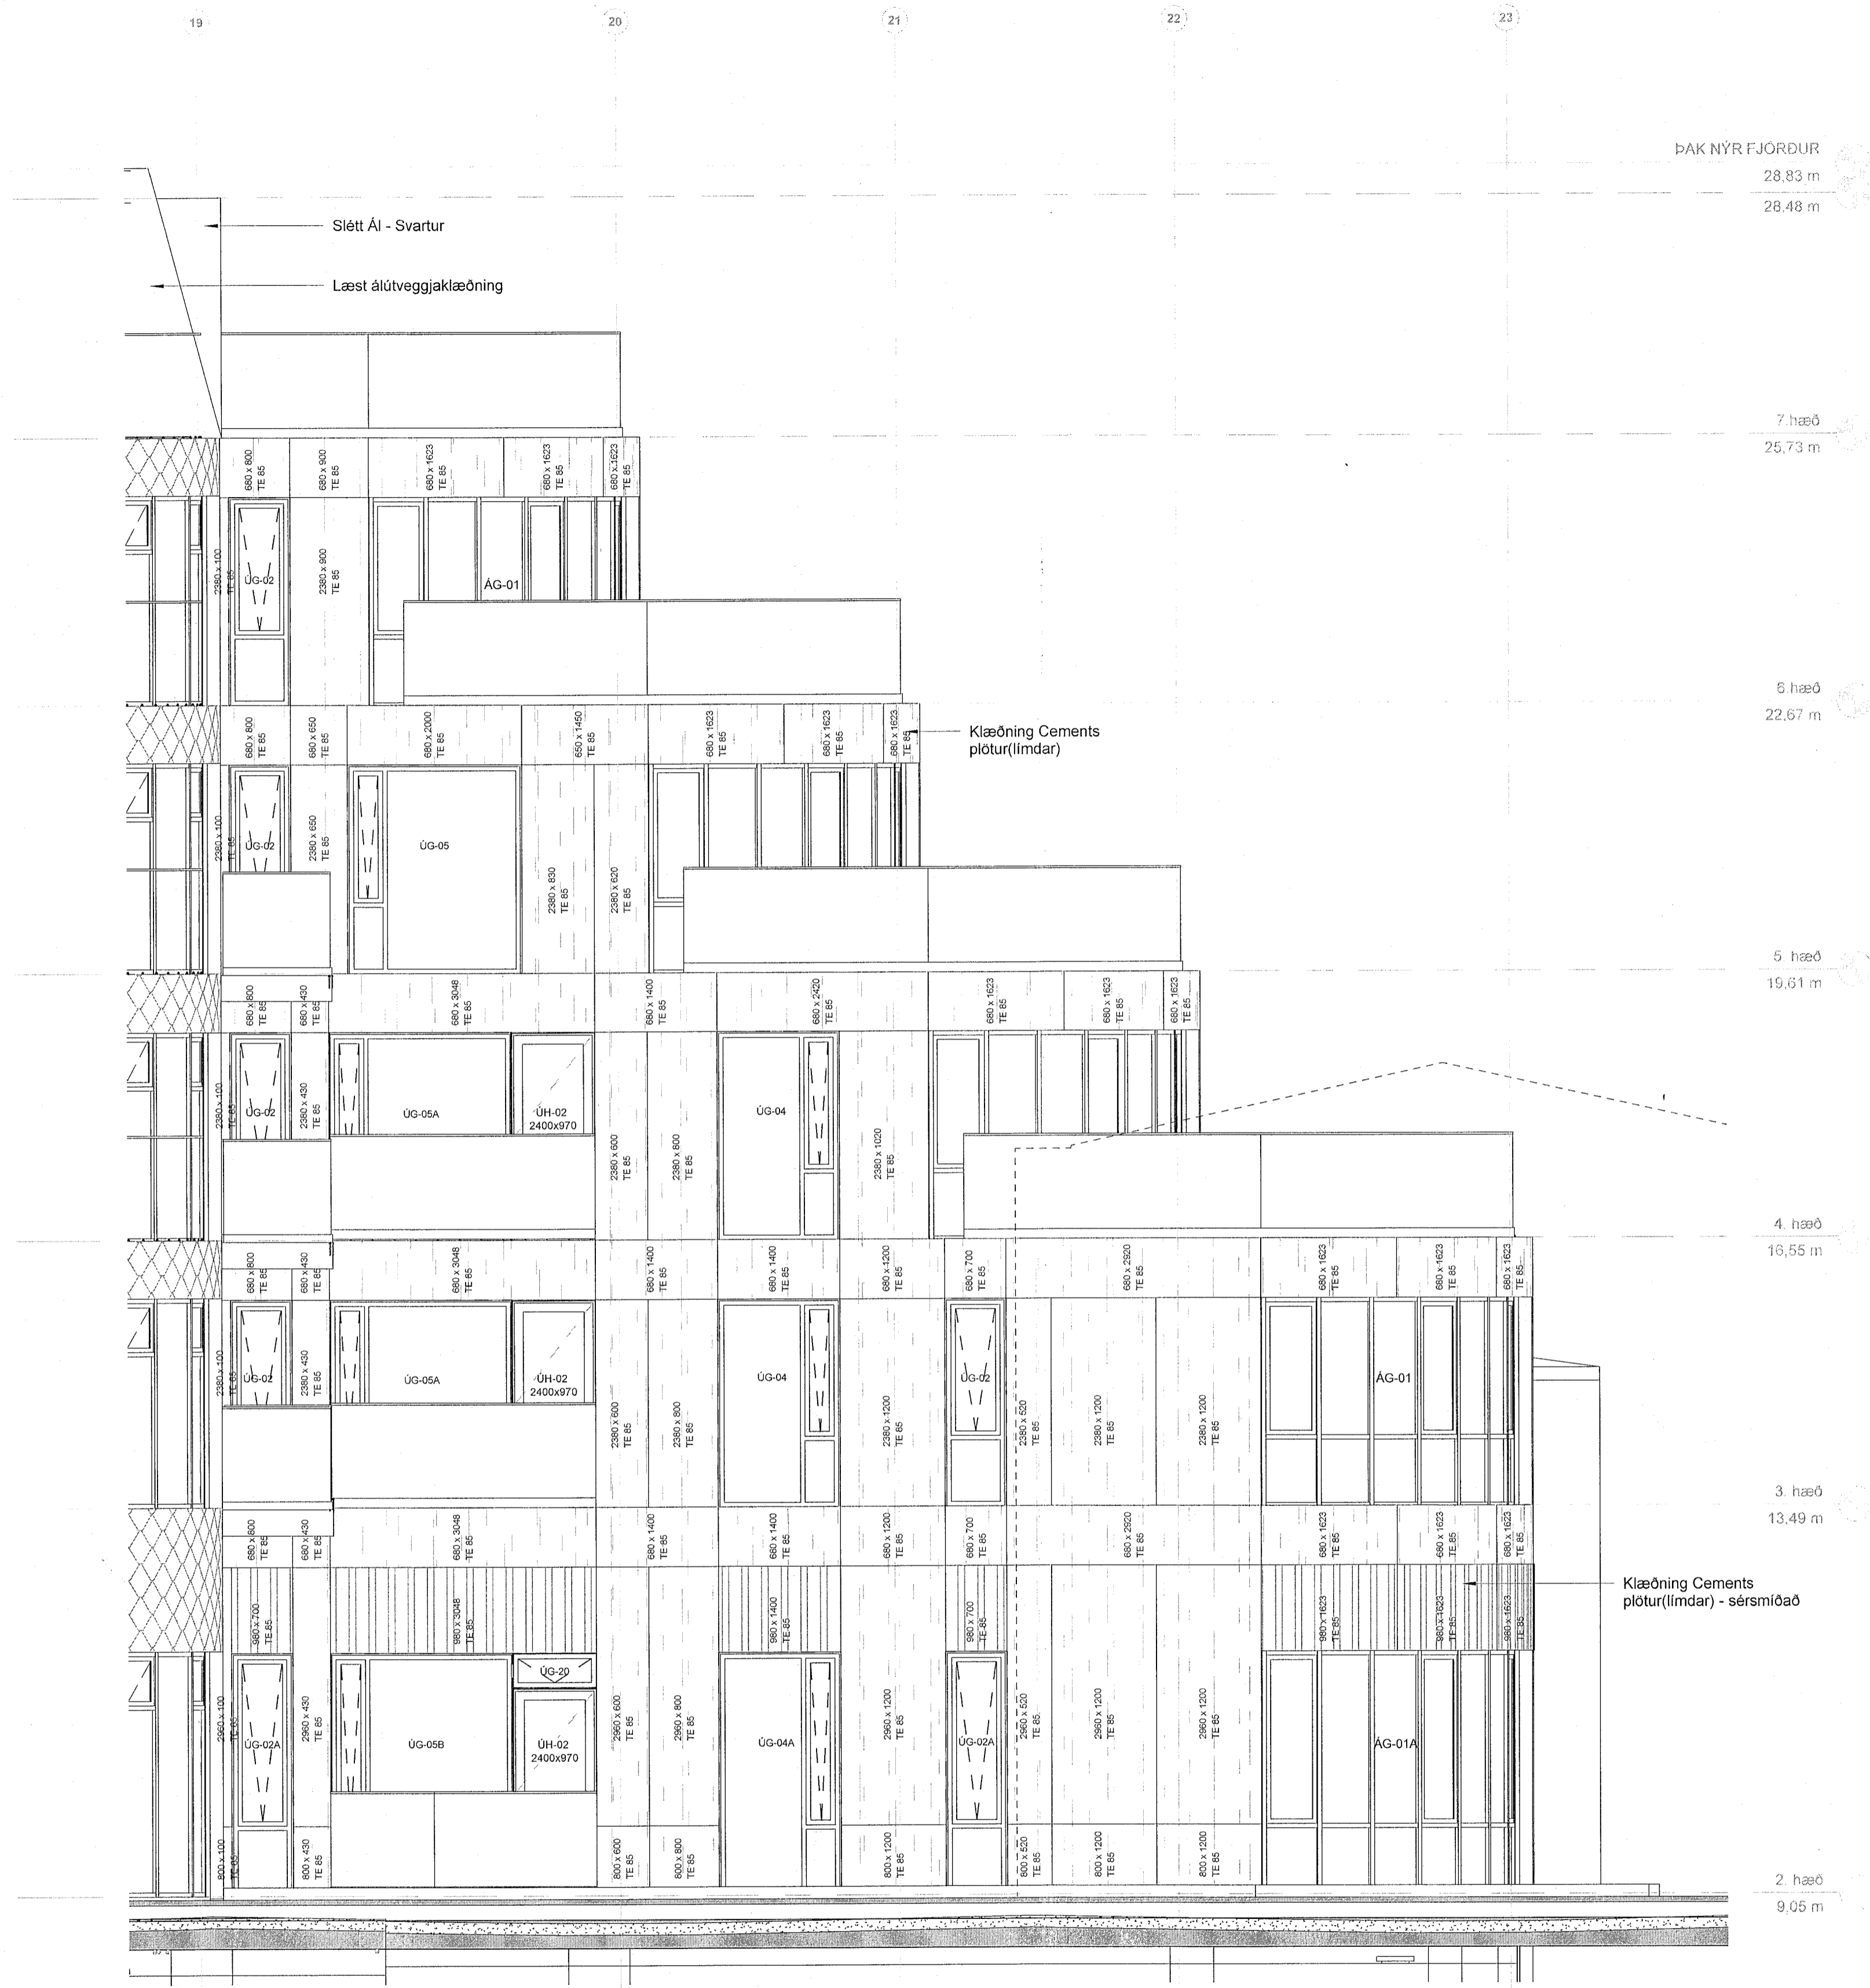

ASK arkitektar ehf.
Göngugata 101 Reykjavík
Sími 513 0300
www.ask.is
ÁRITTUN AÐALHÖNDUÐAR

ASK
ARKITEKTAR

VERKSFEM
Fjörður
Fjörðargata 13-15 / Strandgata 30

TEIKNINGAR
VERKTEIKNINGAR
HEITI TEIKNINGAR
Útlit - Suður 02

SKV. I A1
MÖL. I 50
HÖNNUÐ AK
TEIKNAD GRY
YFIR. SSK
DAGS 13/06/23
ÚTGAFA

VERK NÚM. 1570
AUKERENNI - NÚMÉR TEIKNINGAR 20-308