

ÖLL MÁL OG AÐSTÆÐUR ATHUGIST Á STAÐNUM  
AÐUR EN SMÍÐI HEFST.  
CHEIMILT ER AÐ MÆLA UPP AF TEIKNINGUM.  
ÖSKA ARKITEKTUM SKAL TILKYNNT UM  
ÖSAMRÆMI OG VAFAATRÍÐI ER UPP KUNNA AÐ  
KOMMA.

Upprunalegur hönnuður verslunarmástoðvinnar er Erling G. Pedersen

ÞAK NÝR FJÖRÐUR  
28,83 m  
Þak  
28,48 m

7. hæð  
25,73 m

6. hæð  
22,67 m

5. hæð  
19,61 m


4. hæð  
16,55 m

3. hæð  
13,49 m


Stétt ÁI - Svartur

Læst áútveggjaglæðning - Svartur

Glæðning Cements  
plötur(límdar)

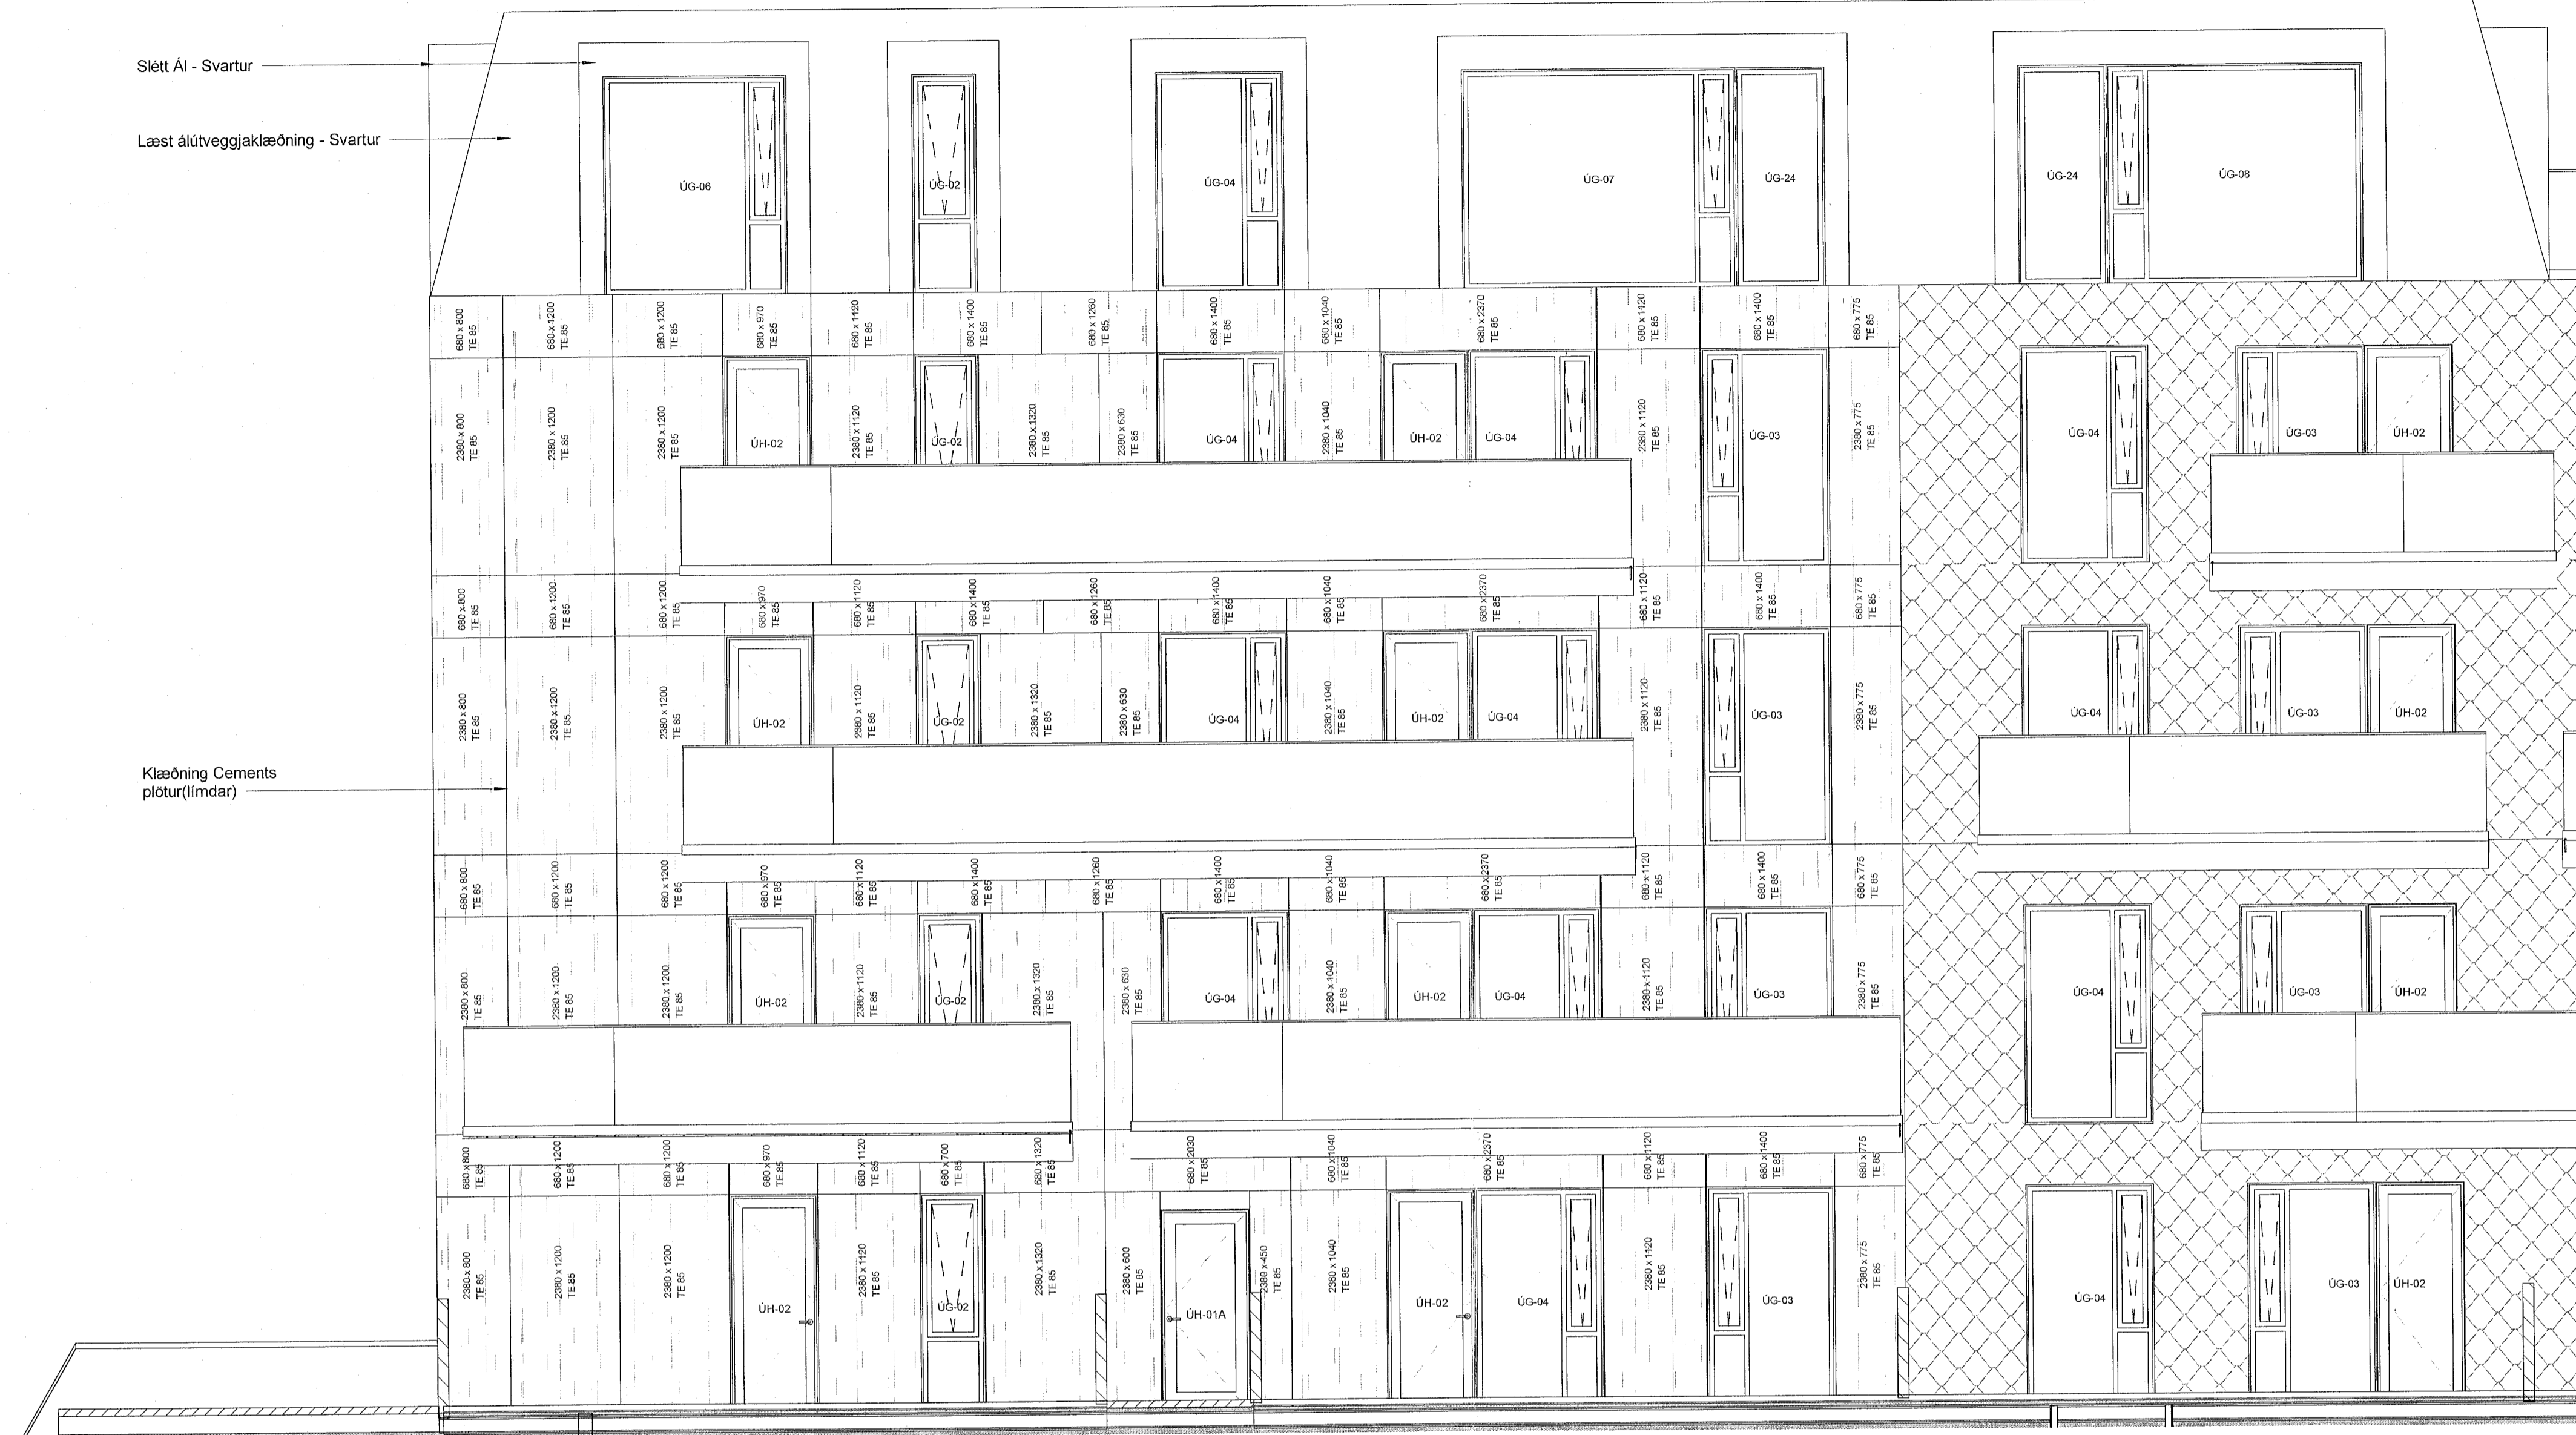

ÚTG. | TEIKNAD | YFIRF. | DAGS

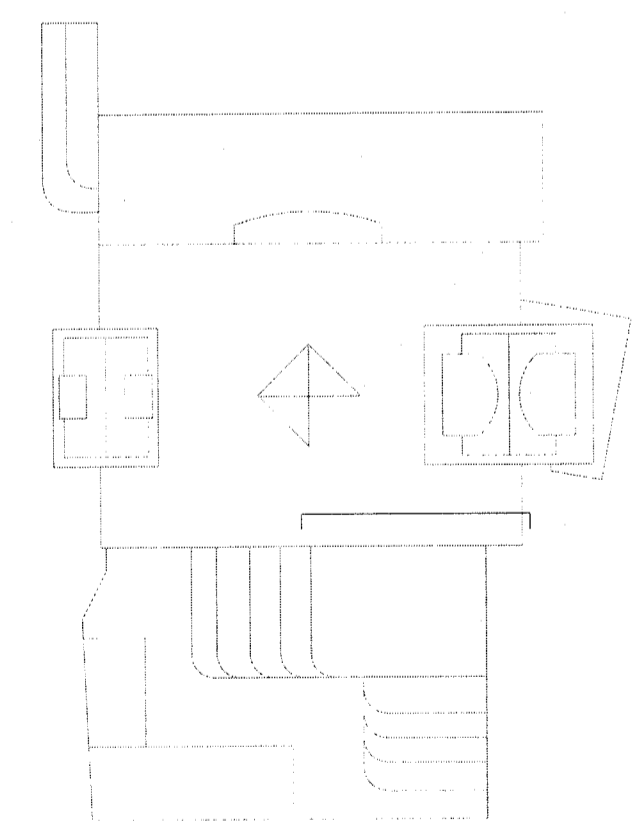

ASK arkítetar ehf.  
Geisgötu 9, 101 Reykjavík  
Sími 515 0300  
www.ask.is  
ÁRITTUN ARAÐHÖNNUNAR

ASK  
ARKITEKTAR

VERKEFNI  
Fjörður  
Fjarðargata 13-15 / Strandgata 30  
TEGUND TEIKNINGAR  
VERKTEIKNINGAR  
HEITI TEIKNINGAR  
Útlit - Vestur 01  
VERK NÚM.  
1570  
AÐSKOÐARI - NÚMÉR TEIKNINGAR  
20-305  
M.V. I. ÁT  
1:50  
HANNAB  
AK  
TEIKNAD  
GRY  
YFIRF.  
SSK  
DAGS  
13/06/23  
ÚTGATA