



ÖLL MÁL OG AÐSTÆÐUR ATHUGIST Á STADNUM  
AÐUR EN SMÍÐI HEFST.  
ÖHEIMILT ER AÐ MÆLA UPP AF TEIKNINGUM.  
ASK ARKITEKTUM SKAL TILKYNNT UM  
ÖSAMRÆMI OG VAFAATRÍÐI ER UPP KUNNA AÐ  
KOMA.

Upprunalegur hönnuður verslunarmiðstöðvarinnar er Erling G. Pedersen

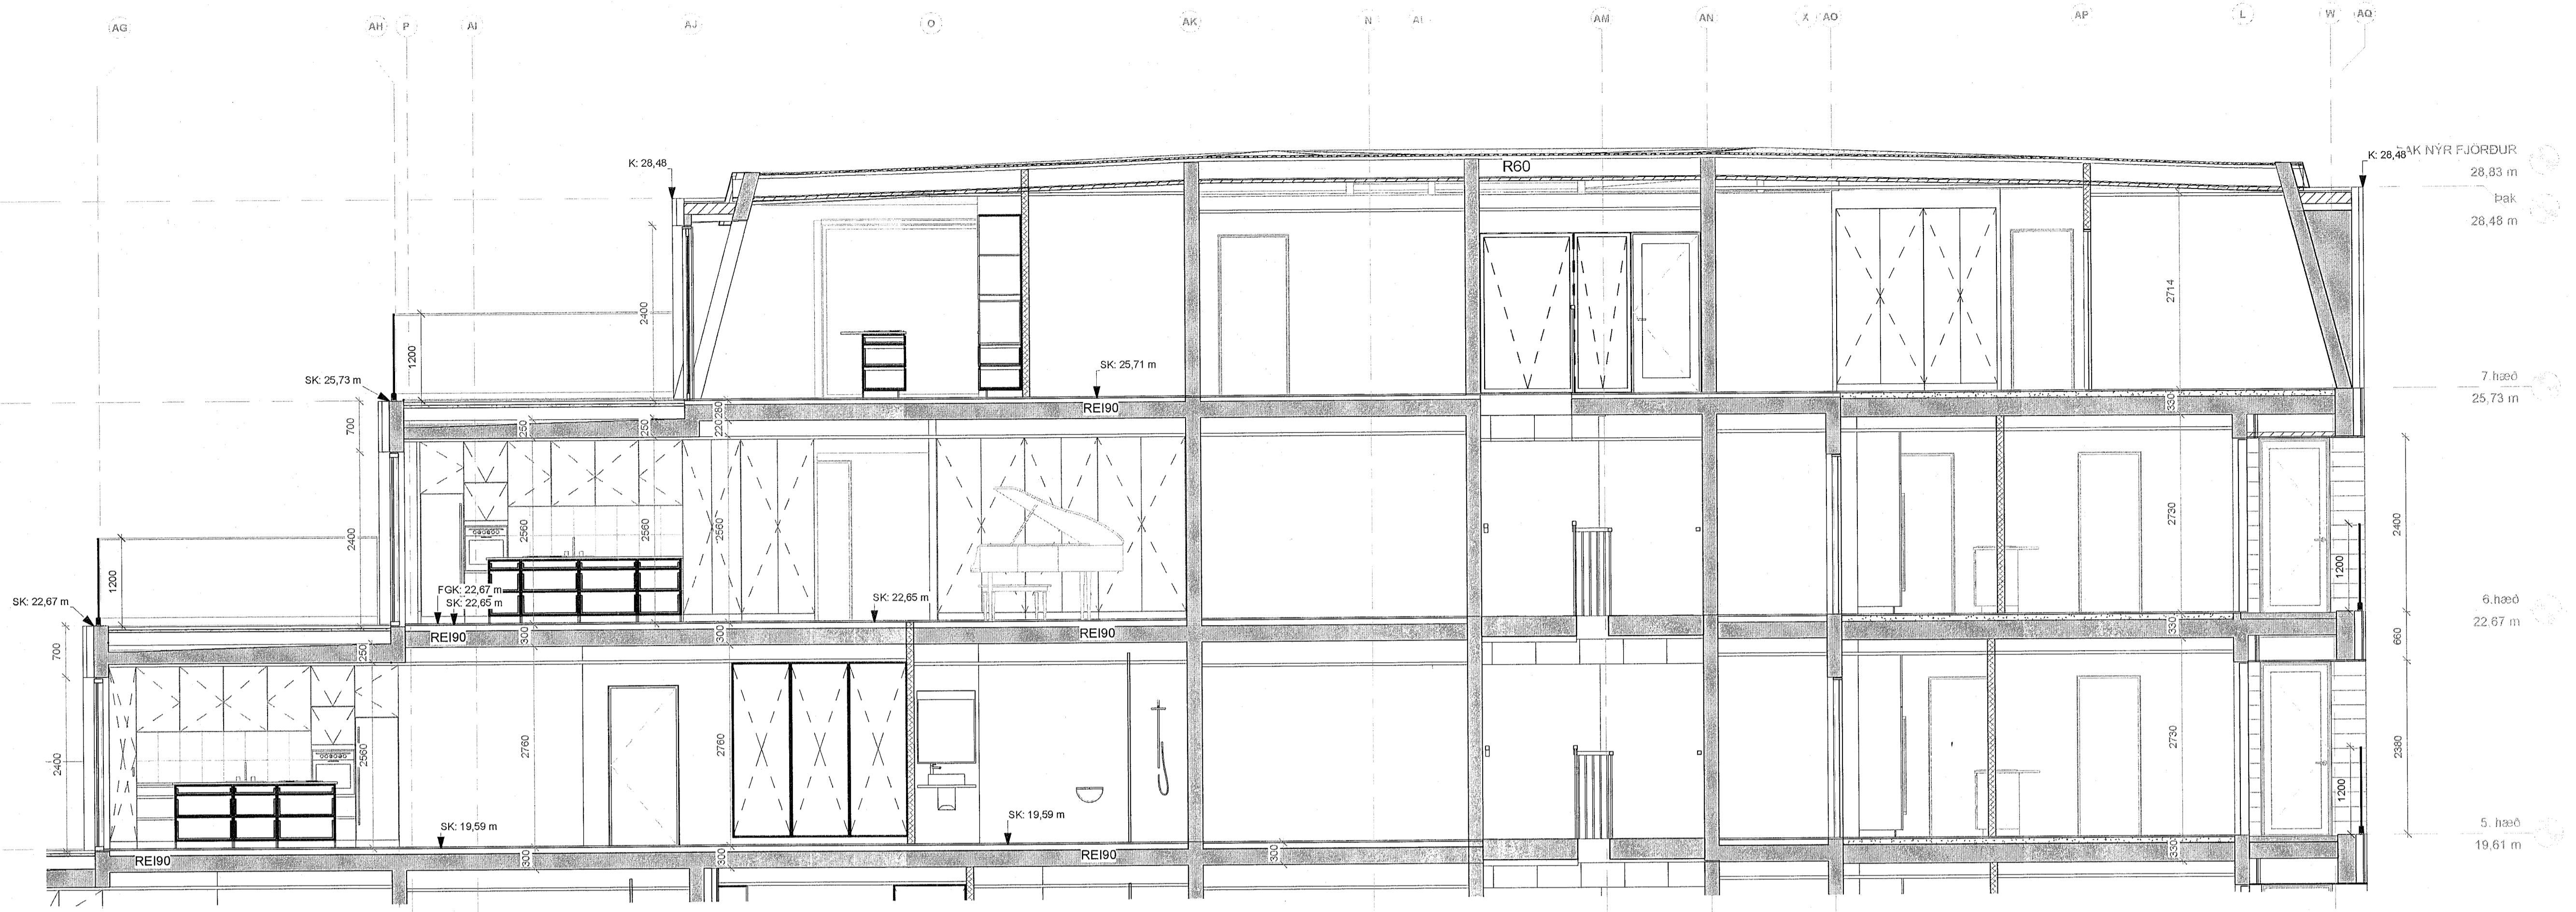

I-I 03 Sneiðing - Verk. I-I - 03  
1 : 50

ÚTG. | TEIKNAD YFIRF. | DAGS

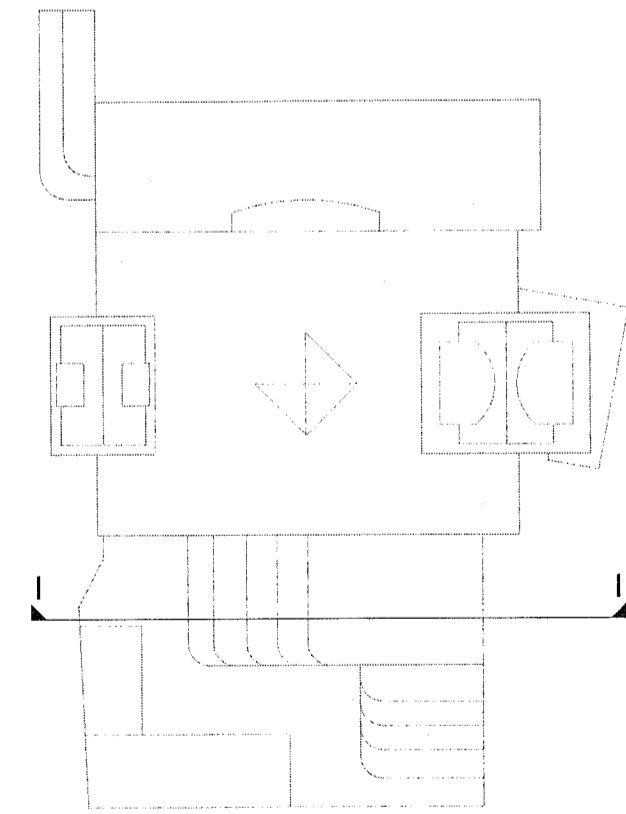

ASK arkitektar ehf.  
Gönguþveg 101 Reykjavík  
SMÍÐ 55 0000  
WWW.ASK.IS  
AÐSTURADARHÖNDLUNAR

ASK  
ARKITEKTAR

Andri Klundur  
Andri F.A.L. | 11 10080-4519  
ask@ask.is

VERKJEFNA  
Fjórður  
Fjórðargata 13-15 / Strandgata 30

TEGUND TEIKNINGAR	MARK. I. A. I.
VERKTEIKNINGAR	1 : 50
HEITI TEIKNINGAR	HANNAÐ
SHÍÐ I-I 03	TEIKNAD ASK
	YFIRF. SSK
	DAGS. 13/06/23
VERK nr. 1570	ÚTGÁFA
AUKDEMI - HÖNDI TEIKNINGAR	20-221