



ÖLL MÁL OG ABSTÆÐUR ATHUGIST Á STAÐNUM
ÁÐUR EN SMÍÐI HEFST.
ÖHEIMILT ER AÐ MÆLA UPP AF TEIKNINGUM.
ASK-ARKITEKTUM SKAL TILKYNNT UM
ÖSAMRÆMI OG VAFAATRÍÐI ER UPP KUNNA AÐ
KOMA.

Upprunalegur hönnuður verslunarmiðstöðvarinnar er Erling G. Pedersen

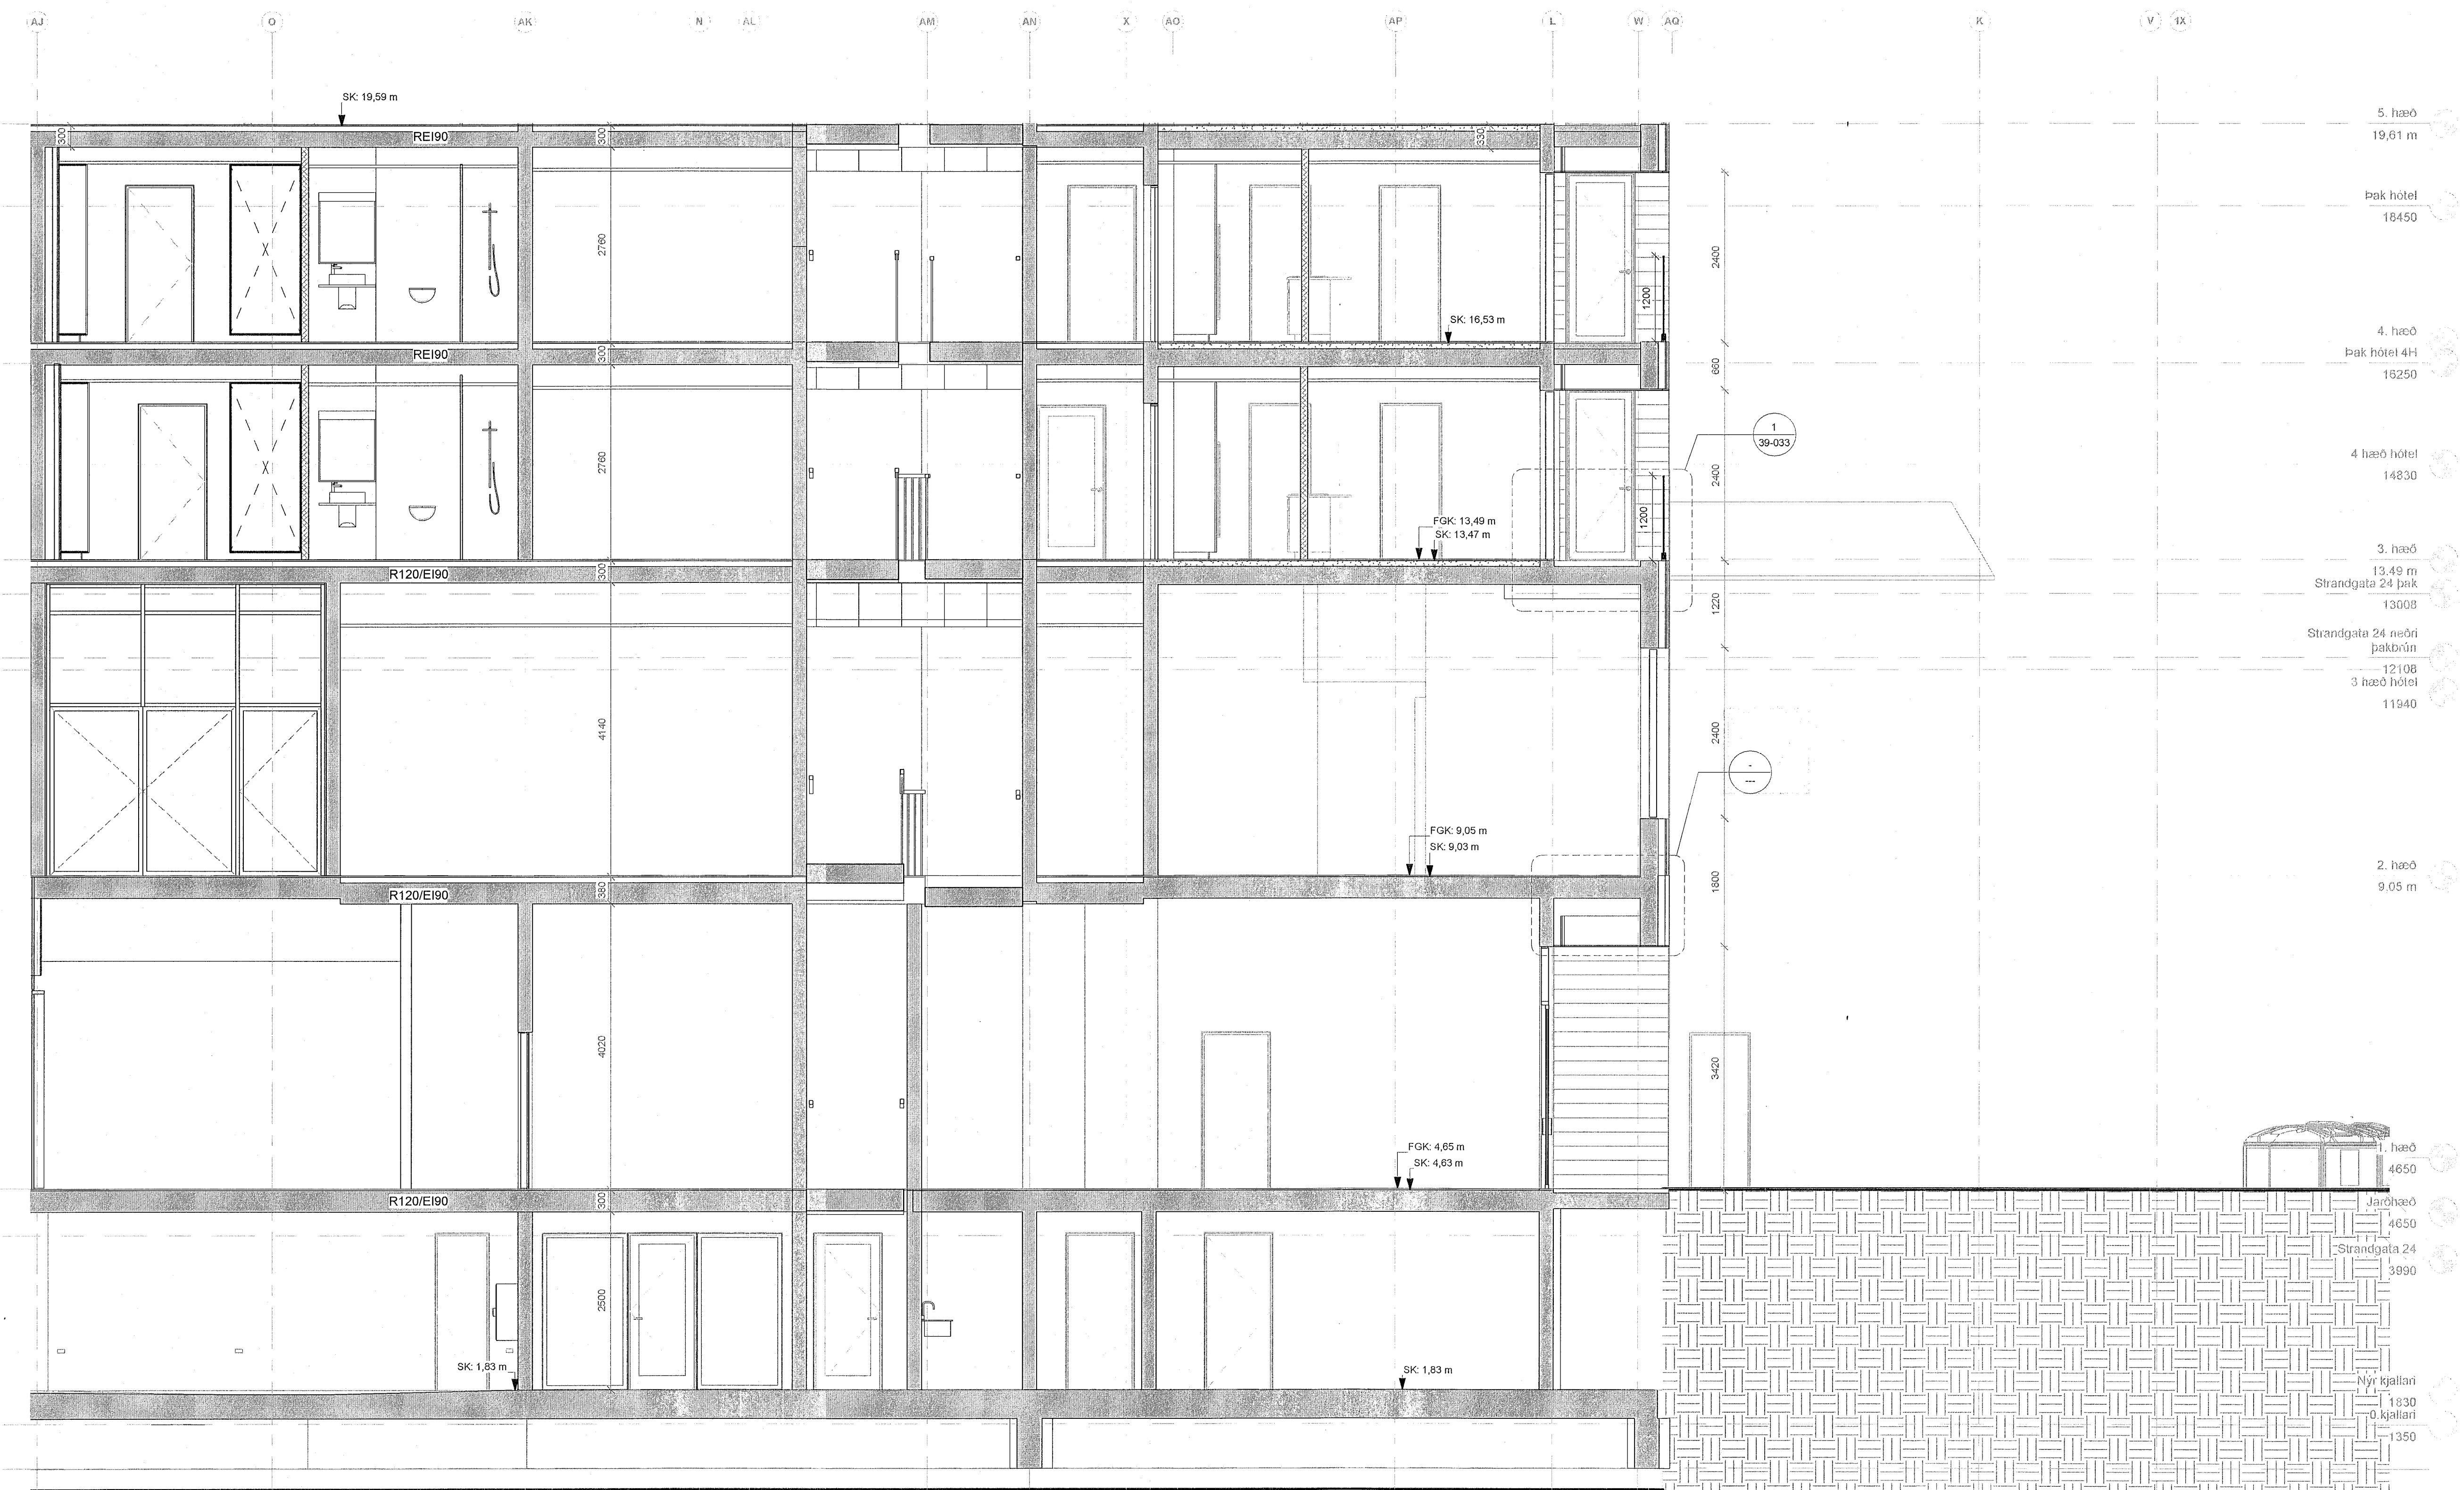

5. hæð	19,61 m
Þak hótel	18450
4. hæð	16250
Þak hótel 4H	16250
4 hæð hótel	14830
3. hæð	1349 m
Strandgata 24 þak	13008
Strandgata 24 neðri þakbrún	12106
3 hæð hótel	11940
2. hæð	9,05 m
1. hæð	4650
Jarðhæð	4650
Strandgata 24	3890
Nýr kjallari	1830
0. kjallari	1350

ÚTG. TEIKNAD/YFIRF. | DAGS

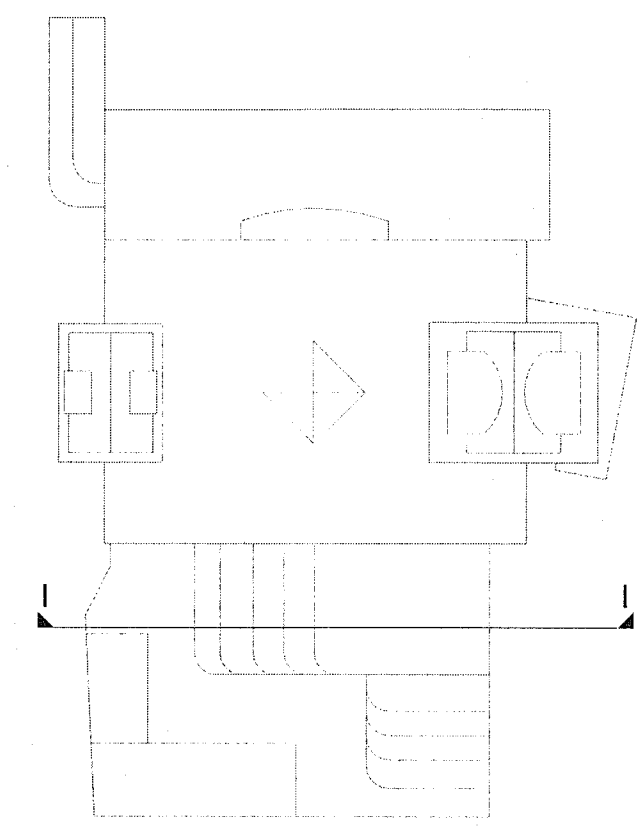

ASK arkitektar ehf.
Gönguálfu 101 Reykjavík
Sími 515 0200
www.ask.is

ARTUR ARALÖNNUGAR

Andri Klásson
Arkitekt F.A.É. kl 100082-4519
andi@ask.is



Sneiðing - Verk. I-I - 02
1 : 50

VERKEFNI	Fjörður Fjarðargata 13-15 / Strandgata 30
TEIKNADUR	VERKTEIKNINGAR
HEITI TEIKNINGAR	Shó I-I 02
SKALA	1 : 50
TEIKNADUR	AK
TEIKNADUR	ASK
YFIRF.	SSK
DAGS	13/06/23
ÚTGÁFA	
VERK NÚM.	1570
ÚTGAFA	20-220

ÖLL LARIGT OG AFRITUN TEIKNINGAR ER HÁÐ SAMBYKKI ASK-ARKITEKTA. EKKI SKAL MÆLA UPP AF TEIKNINGUM.