



ÖLL MÁL OG AÐSTÆÐUR ATHUGIST Á STADNUM
ÁÐUR EN SMÍÐI HEFST.
ÓHEIMILT ER AÐ MÆLA UPP AF TEIKNINGUM.
ASK ARKITEKTUM SKAL TILKYNNT UM
GÍSNIÐ/REMI OG VAFAFRÍÐI ER UPP KUNNA AÐ
KOMU.

Upprunalegur hönnuður verslunarmistöðvarinnar er Erling G. Pedersen

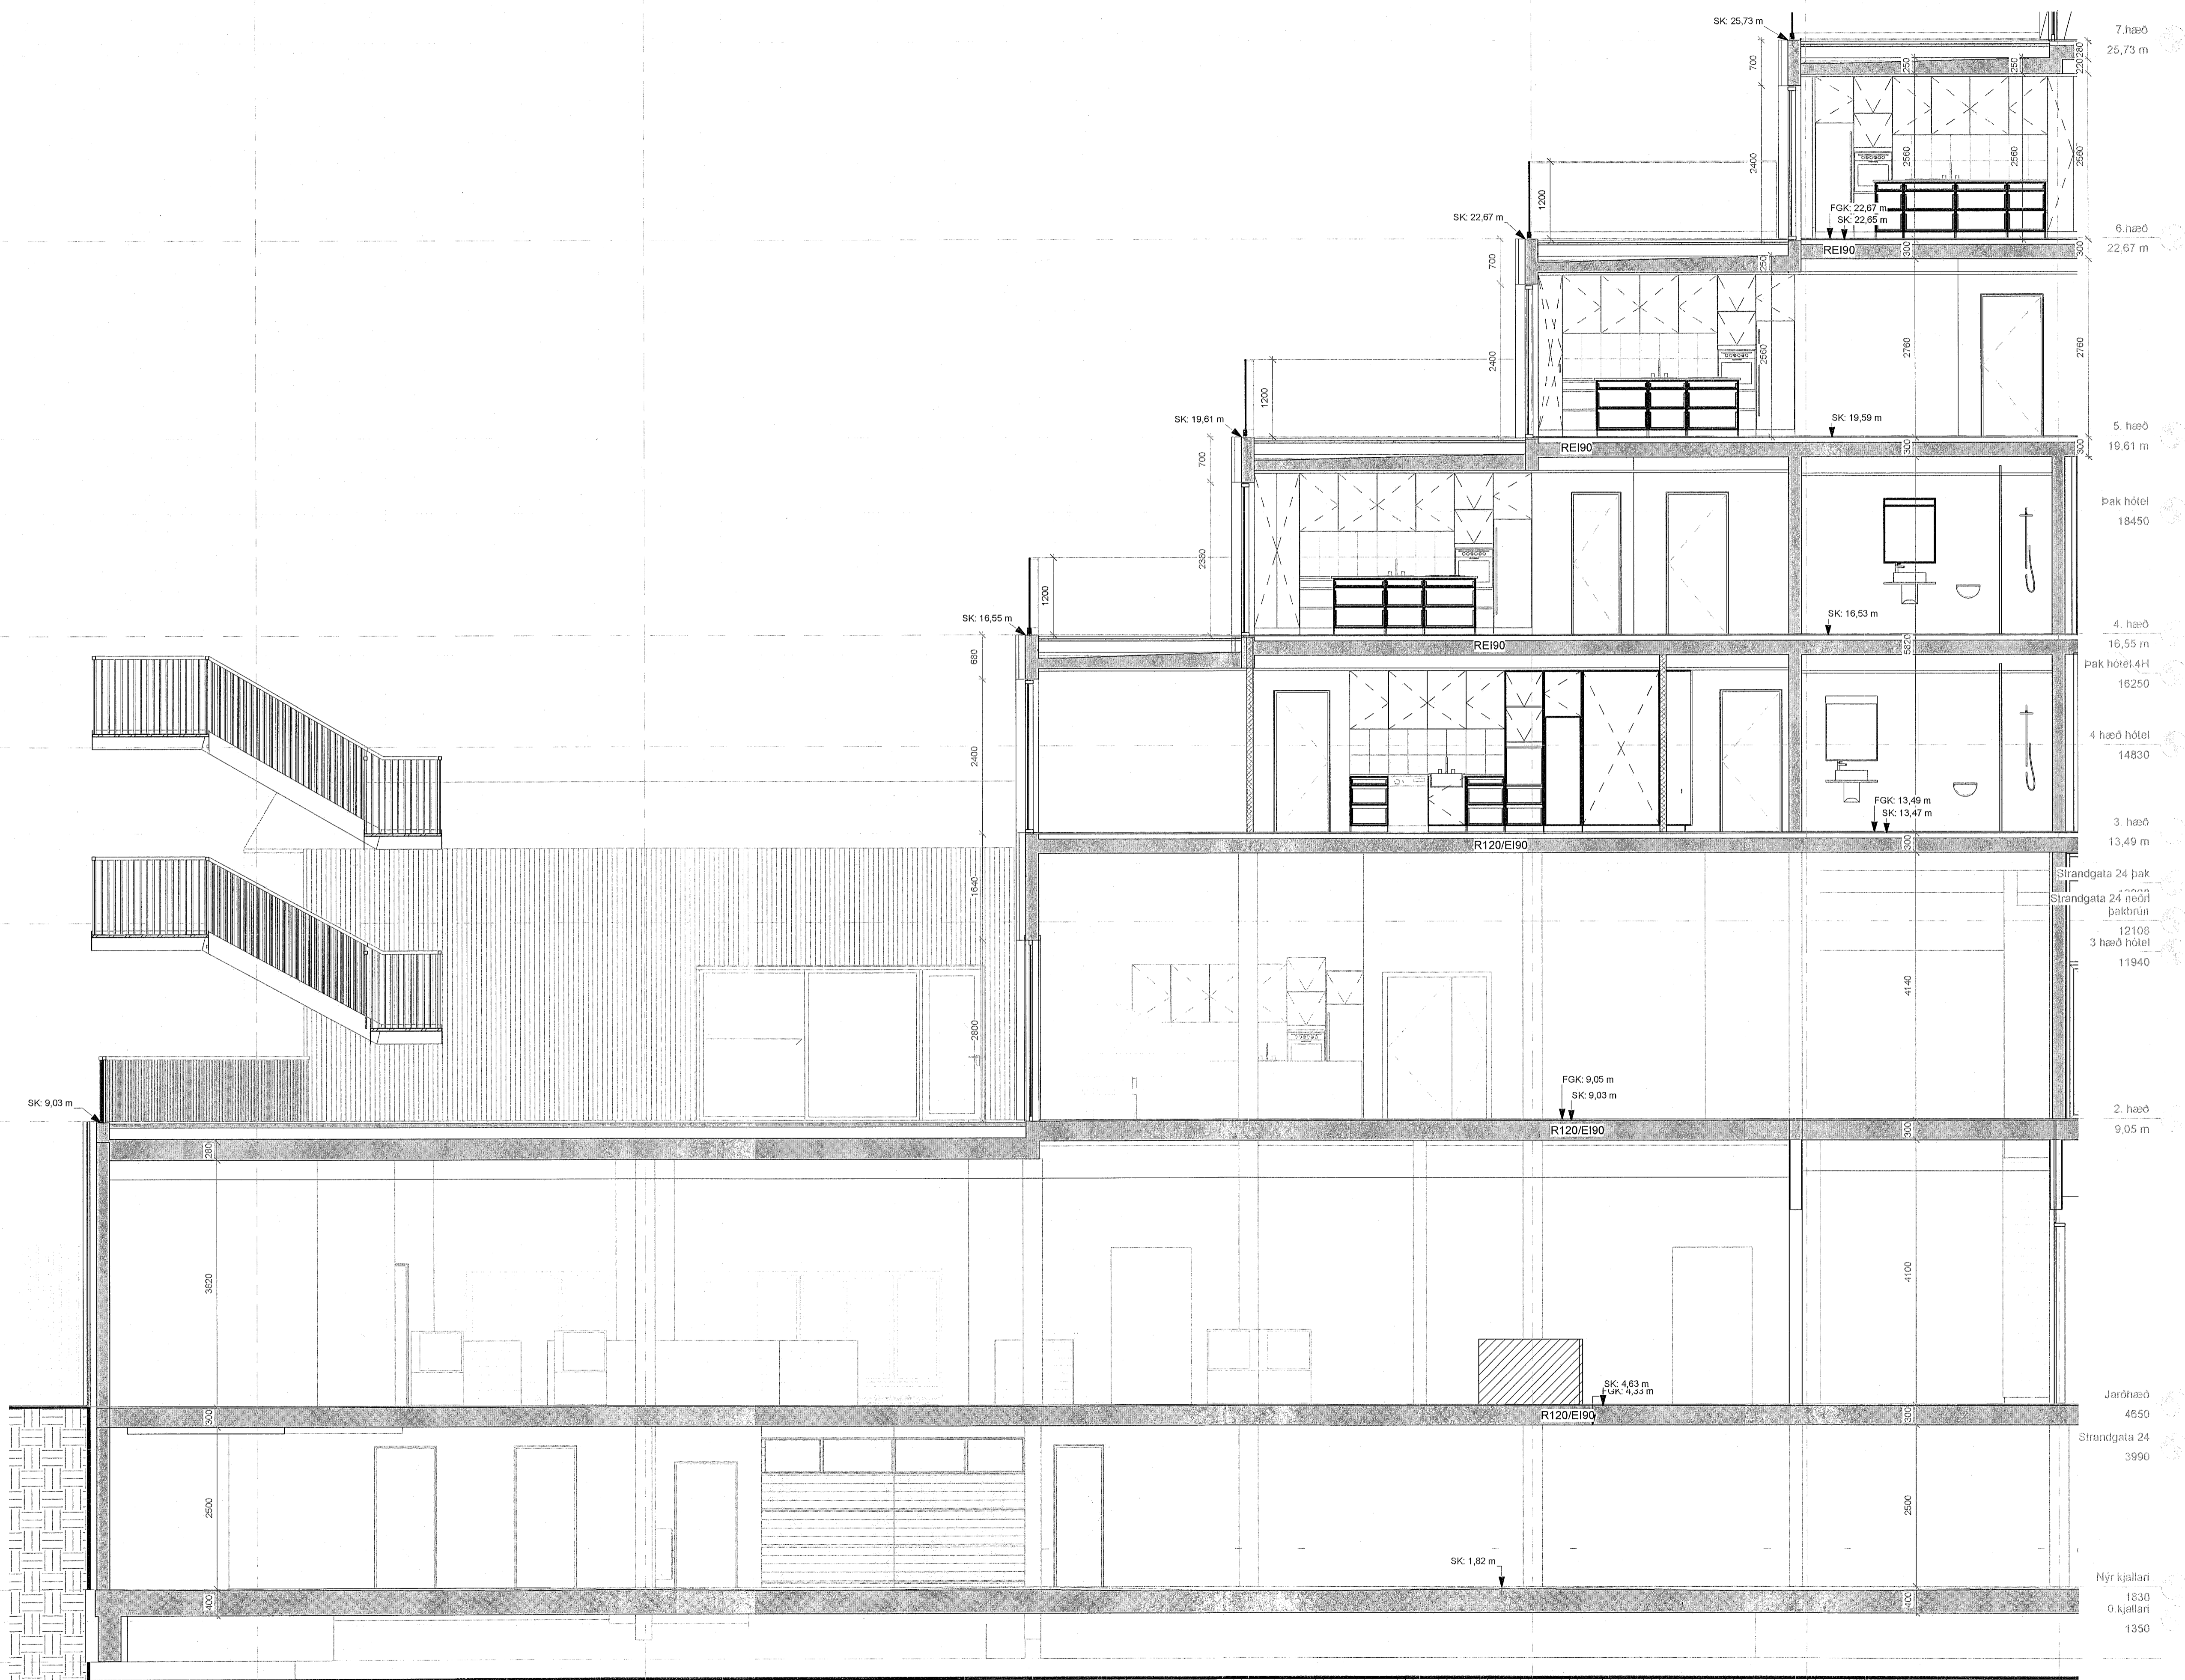

ÚTG. | TEIKNAD/YFIRF. | DAGS

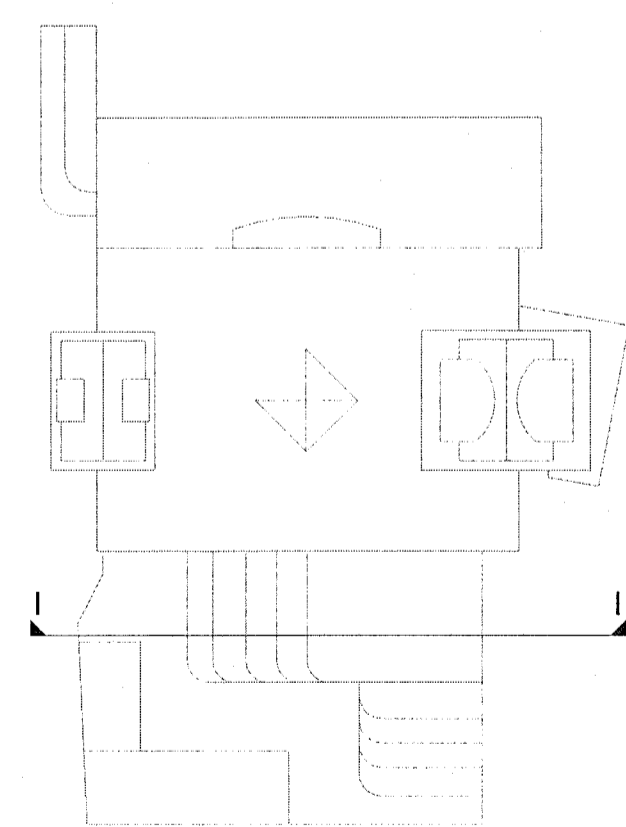

ASK arkitektar ehf.
Geirgötu 9, 101 Reykjavík
Sími 545 0300
www.ask.is
ARITUN/ARALÖGNNUBAR



Andri Klauvinn | Arnaldur P.A.I. | kt 100682-4519
andri@ask.is

VERKEFNI
Fjörður
Fjarðargata 13-15 / Strandgata 30

TEIKNAD/TEIKNINGAR
VERKTEIKNINGAR
HEITI TEIKNINGAR
Snið I-I 01

MOQ I A1
1 : 50
HANNAÐ
AK
TEIKNAD
ASK
YFIRF.
SSK
DAGS
13/08/23
ÚTGÁFA

VERKNR. 1570 | AUKENNI- NÚMÉR TEIKNINGAR 20-219

ÖLL AÐNOT OG AFRITUN TEIKNINGAR ER HÁÐ GAGNVIÐASK. ARKITEKTA. EKKI SKAL MÆLA UPP AF TEIKNINGU.