
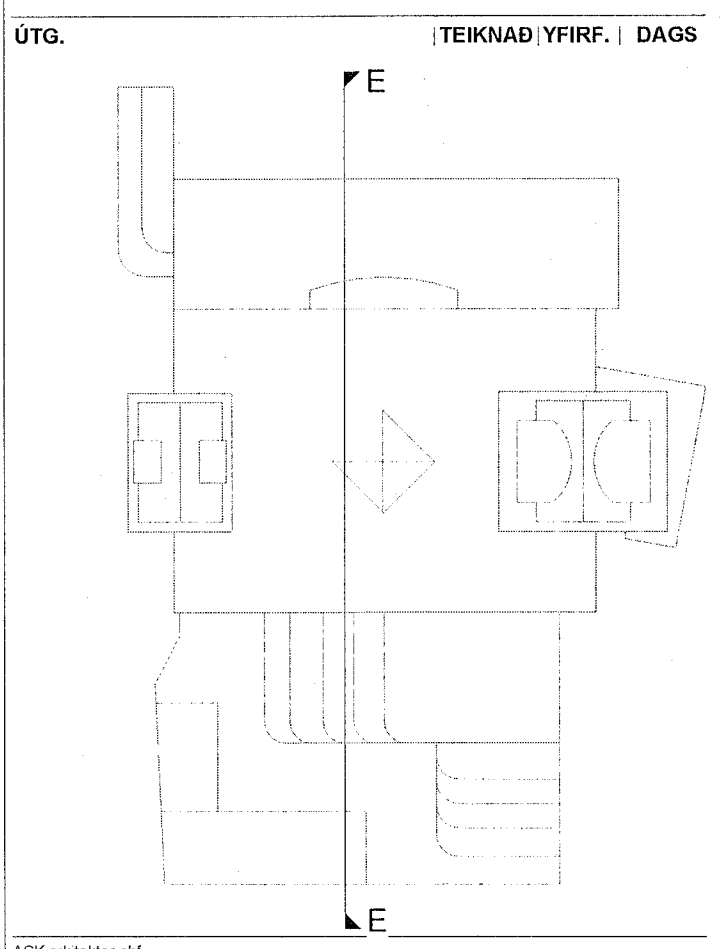


ÖLL MÁL OG AÐSTÆÐUR ATHUGIST Á STAÐNUM  
AÐUR EN SMÍÐI HEFST.  
ÓHEIMILT ER AÐ MÆLA UPP AF TEIKNINGUM.  
ASK ARKITEKTUM SKAL TILKYNNT UM  
ÓSAMRÆMI OG VAFAATRÍÐI ER UPP KUNNA AÐ  
KOMA.

Upprunalegur hönnuður verslunarmiðstöðvarinnar er Erling G. Pedersen

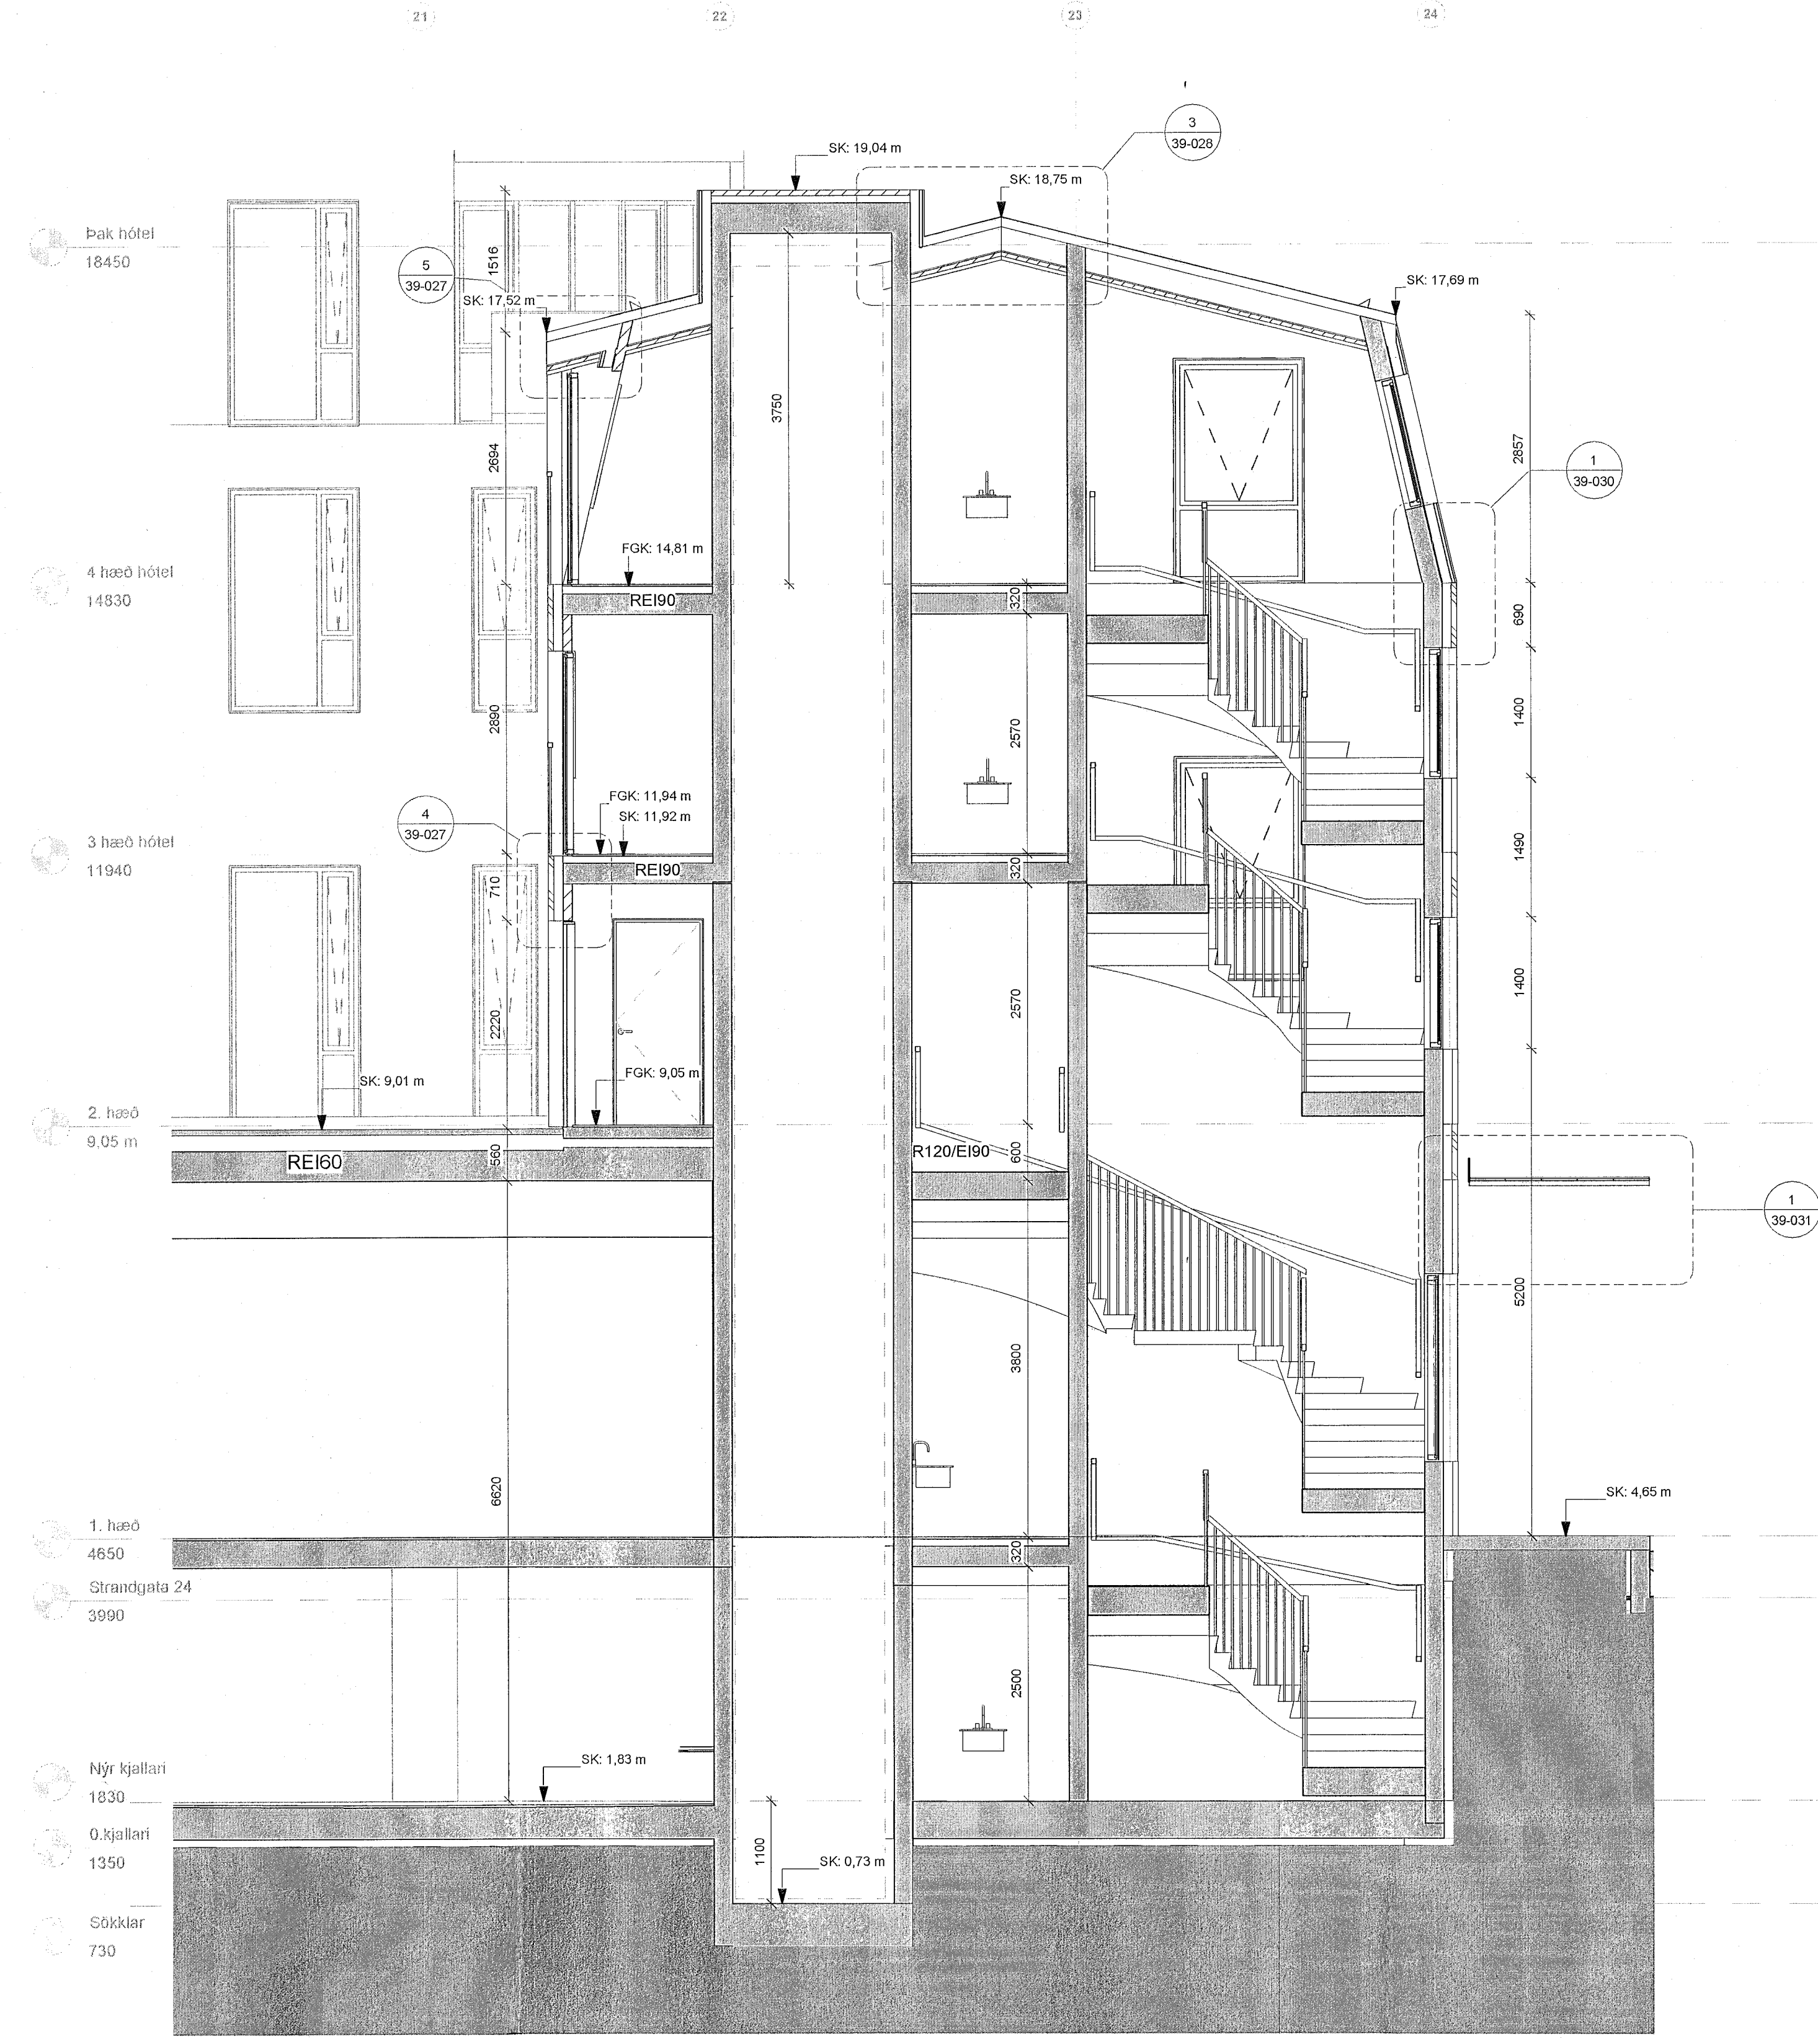

ASK arkitektar ehf.  
Gangvegur 3, 101 Reykjavík  
Sími: 55 0300  
www.ask.is  
ARBEYRI ABALHÖNDUGAR

ASK  
ARKITEKTAR

Audí Klásson, Arkitekt F.A.L. Sími: 55 0300  
andri@ask.is

VERKEFNI  
Fjörður  
Fjarðargata 13-15 / Strandgata 30

TEIKNAD TERNINGAR  
VERKEIKNINGAR  
HEITI TERNINGAR  
Snið E-E 03

MARK. I A1  
1 : 50

UNNAND AK  
TEIKNAD ASK  
YFIRF. SSK  
DAGI: 13/06/23  
UTGAFA

VERKJAFUR: 1570  
AUKREKNI - NÁMERS TERNINGAR: 20-215