
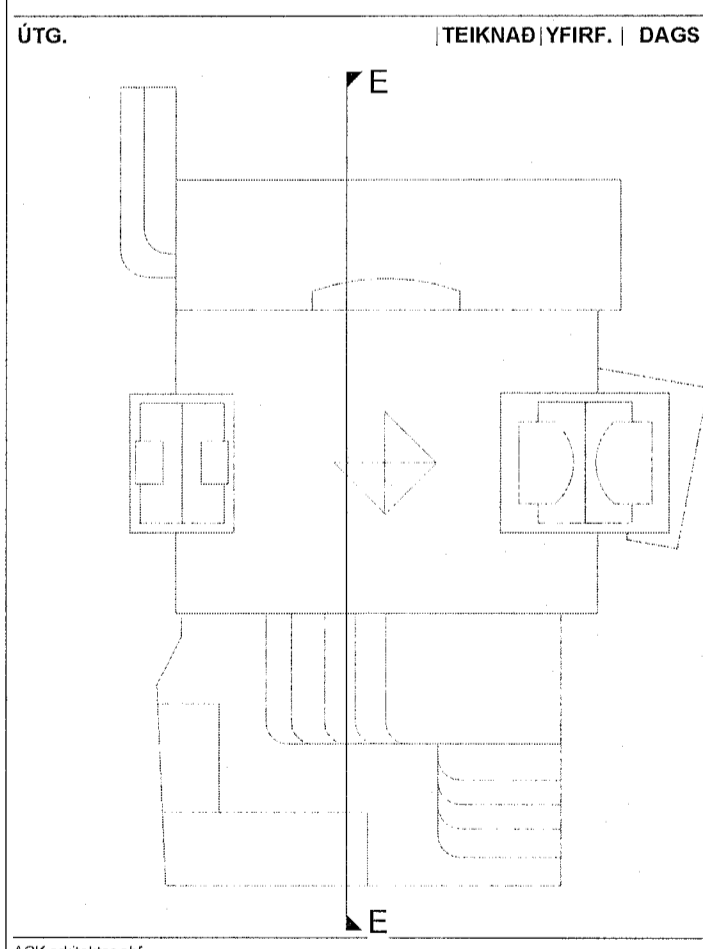


ÖLL MÁL OG AÐSTÆÐUR ATHUGIST Á STAÐNUM
ÁÐUR EN SMÍÐI HEFST.
OHÉIMILT ER AÐ MÆLA UPP AF TEIKNINGUM.
ASK ARKITEKTUM SKAL TILKYNNT UM
ÓSAMRÆMI OG VAFAATRÍÐI ER UPP KUNNA AÐ
KOMA.

Upprunalegur hönnuður verzlunarmiðstöðvarinnar er Erling G. Pedersen

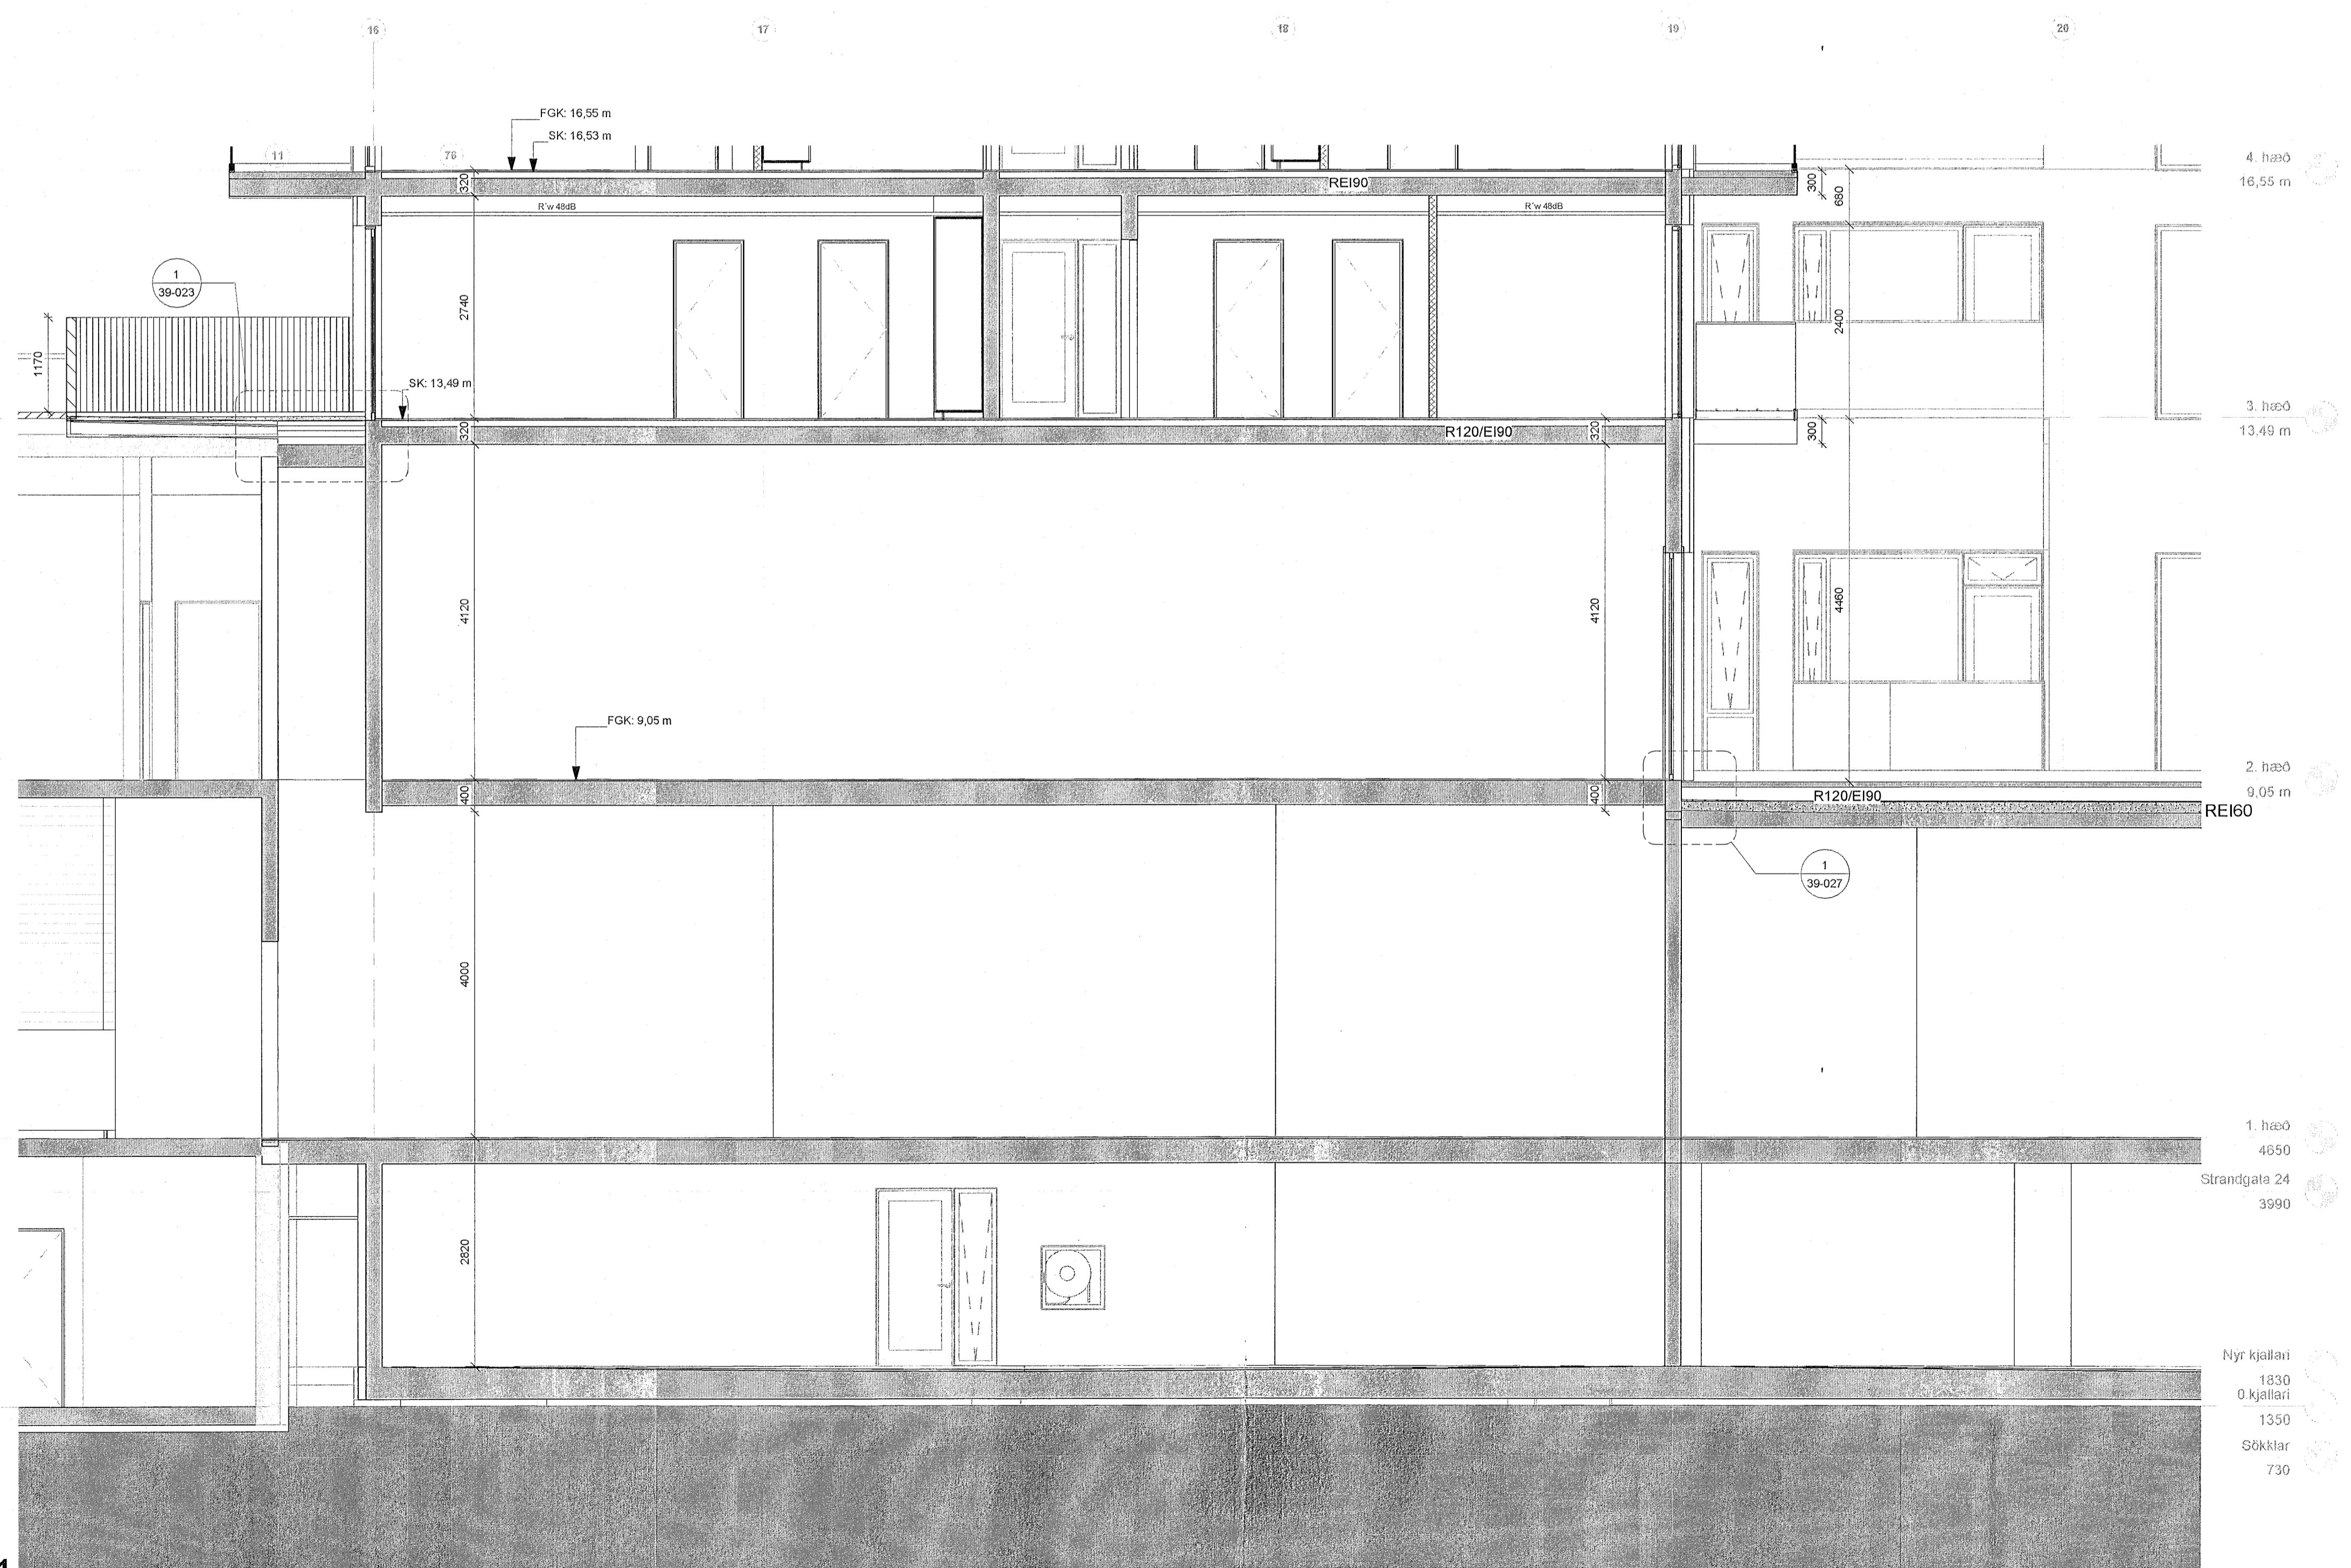

ASK arkitektar ehf.
Gangvegur 9, 101 Reykjavík
Sími: +354 5900
www.ask.is
ARITUNARÁÐGAFENDUR

ASK
ARKITEKTAR

Andri Klásson, arkitekt F.A.L. Sími: 100062-4519
andri@ask.is

VERKEFNI
Fjörður
Fjarðargata 13-15 / Strandgata 30

TEIKNINGAR
VERKEIKNINGAR

HEITI TEIKNINGAR
Snið E-E 01

MKV: J A1
LÖGGAÐ: AK
TEIKNAD: ASK
YFIRF: SSK
DAGI: 13/06/23
UTGAFA

VERK NÚM: 1570
AUKENING - NÚMUR TEIKNINGAR: 20-213

E-E Sneiðing - Verk. E-E - 01
01 1:50