



ÖLL MÁL OG AÐSTÆÐUR ATHUGIST Á STAÐNUM
ÁÐUR EN SMÍÐI HEFST.
ÓHEIMILT ER AÐ MÆLA UPP AF TEIKNINGUM.
ASK ARKITEKTUM SKAL TILKYNNT UM
ÓSAMRÆMI OG VAFATRÍÐI ER UPP KUNNA AÐ
KOMA.

Upprunalegur hönnuður verslunarmiðstöðvarinnar er Erling G. Pedersen

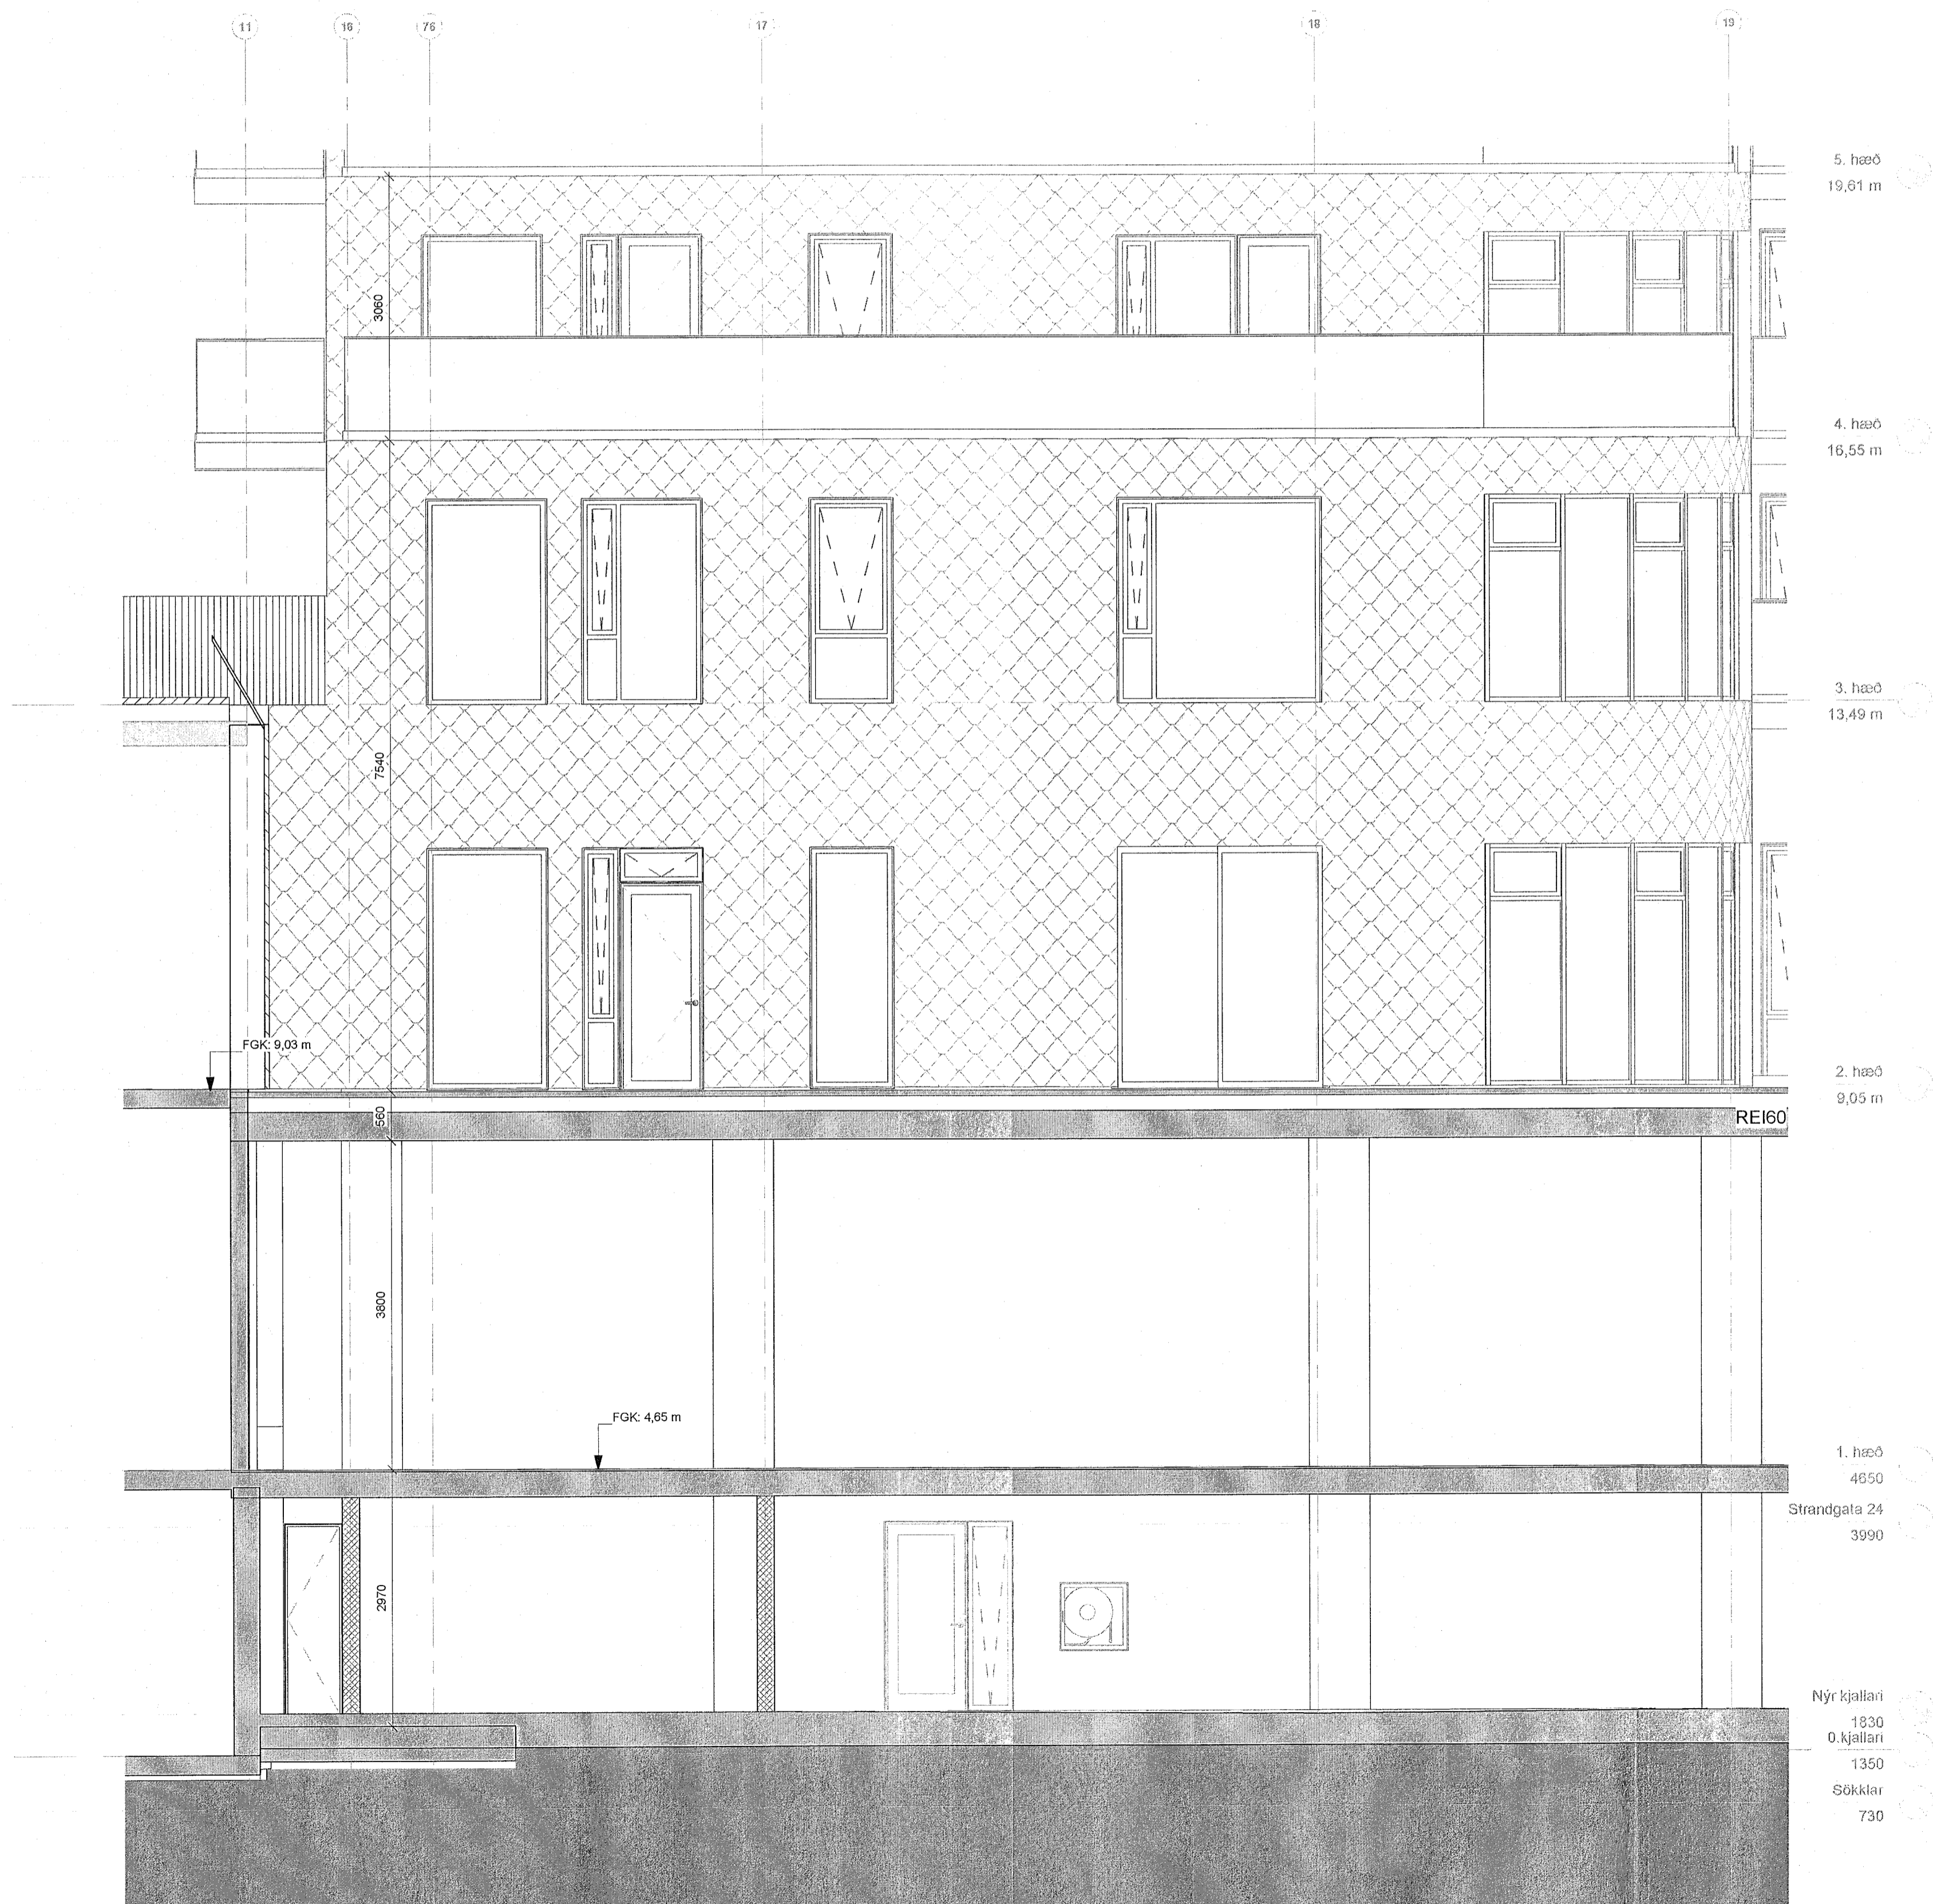

ÚTG. | TEIKNAD YFIRF. | DAGS

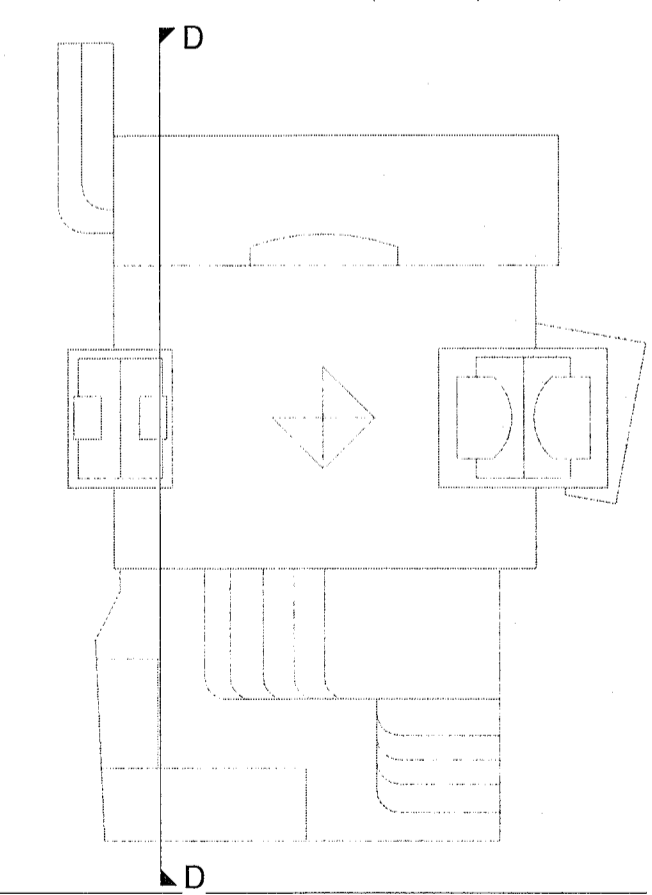

ASK arkitektar ehf.
Georgsgata 8 101 Reykjavík
Sími 915 0500
www.ask.is
ARKIÐUR AÐLÖGUNAR

ASK
ARKITEKTAR
Andri Klavsson | Arkitekt F.A.I. | Sími 100002-4519
andri@ask.is

VERKEFNI		MAX. I.A.I.
Fjörður		1 - 50
Fjarðargata 13-15 / Strandgata 30		
TEGUND TEIKNINGAR	VERKTEIKNINGAR	MAX. I.A.I.
HANINGAR	AK	1 - 50
TEIKNINGAR	ASK	
YFIRF.	SSK	
DAGS.	13/08/23	
VERK NÚM.	AUÐKENNI - NÚMÉR TEIKNINGAR	ÚTUAFNA
1570	20-210	