



ÖLL MÁL OG AÐSTÆÐUR ATHUGIST Á STAÐNUM
AÐUR EN SMÍÐI HEFST.
ÓHEIMILT ER AÐ MÆLA UPP AF TEIKNINGUM.
ASK ARKITEKTUM SKAL TILKYNNT UM
GAMFRÆMI OG VAFAATRÍÐI ER UPP KUNNA AÐ
KOMA.

Upprunalegur hönnuður verslunarmiðstöðvarinnar er Erling G. Pedersen

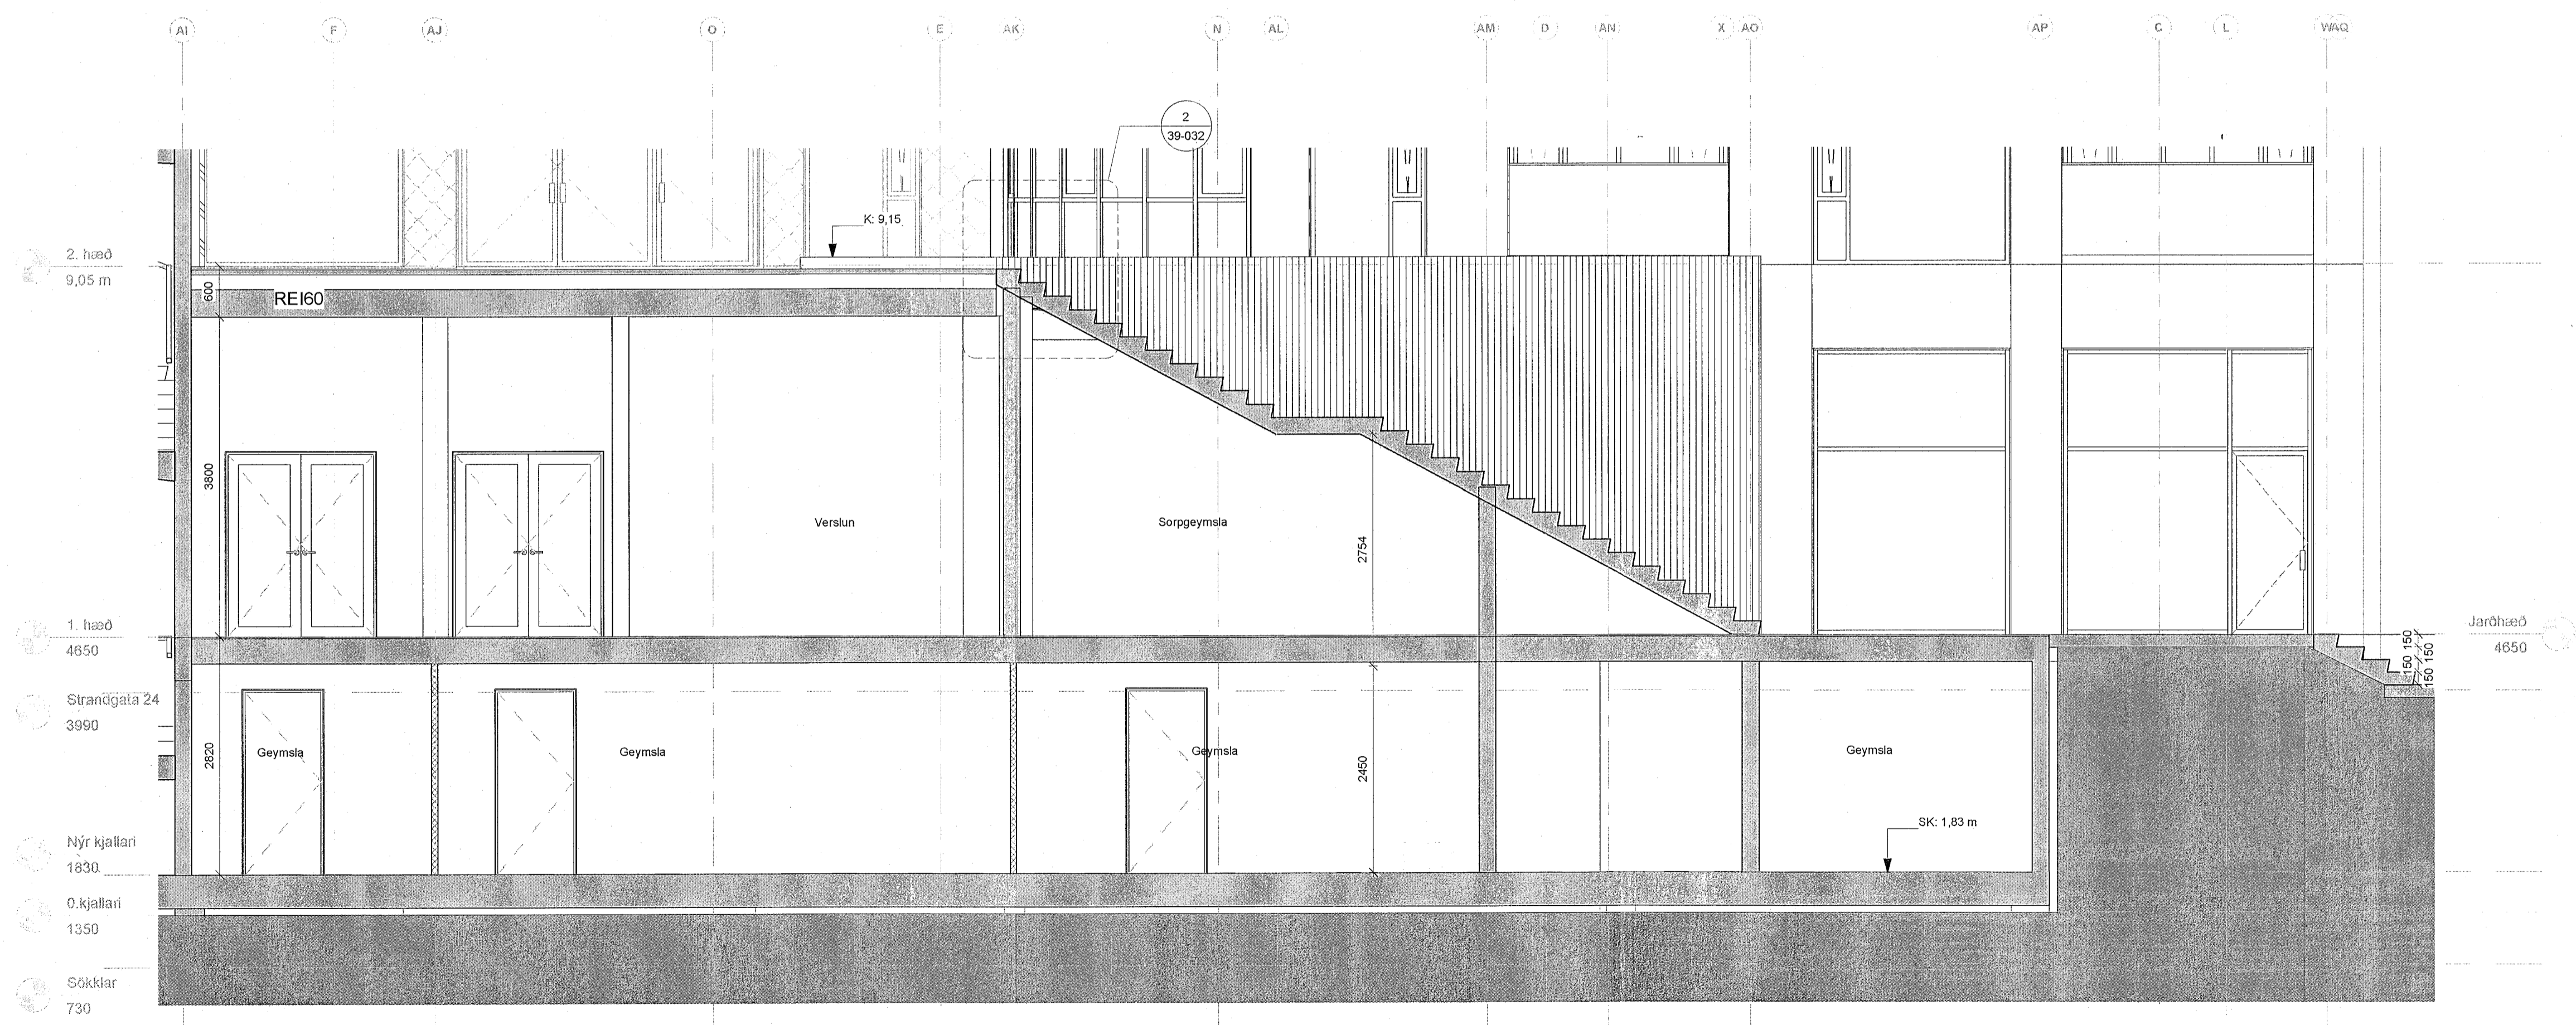

ÚTG. TEIKNAD/YEIRF. | DAGS

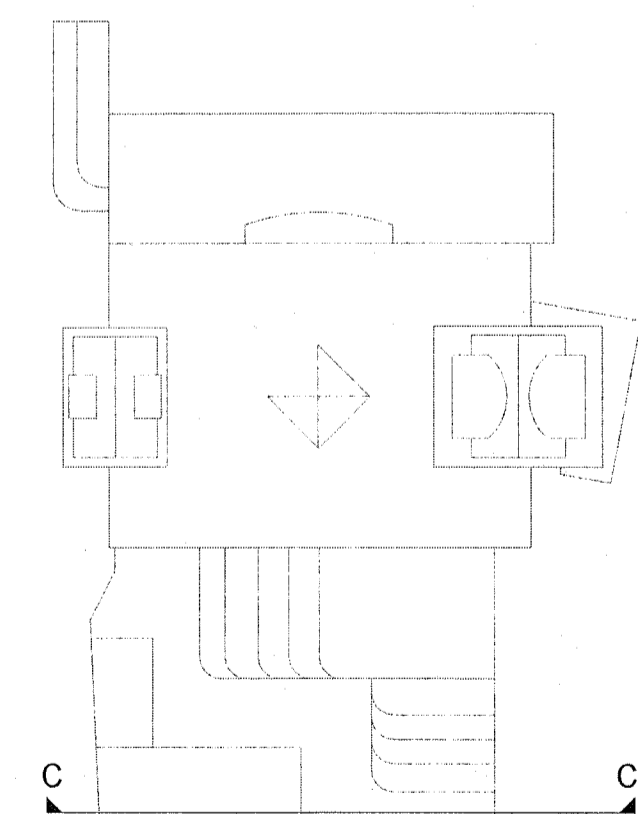

ASK arkitektar ehf.
Gæsigötu 101 Reykjavík
Sími 575 5300
www.ask.is
ARITUN ARNAHÖNNAÐAR

Andri Klausen
Andri Klausen Arkitekt F.A.L. Sími 100082 4519 andri@ask.is

ASK
ARKITEKTAR

VERKEFNI		VERK 1 A1
Fjörður Fjarðargata 13-15 / Strandgata 30		1 : 50
TEIKNAD	TEIKNAD	AK
HEITI TEIKNINGAR	TEIKNAD	ASK
Snið C-C-02	YFIRF.	SSK
	DAÐIÐ	13/08/23
VERKUR	AUKENNI - NÖMUR TEIKNINGAR	ÚTGÁFA
1570	20-209	