



ÖLL MÁL OG AÐSTÆÐUR ATHUGIST Á STAÐNUM
ÁÐUR EN SMÍÐI HEFST.
ÓHEIMILT ER AÐ MÆLA UPP AF TEIKNINGUM.
ASK ARKITEKTUM SKAL TILKYNNT UM
ÖSAMRÆMI OG VAFAATRÍÐI ER UPP KUNNA AÐ
KOMA.

Upprunalegur hönnuður verunarmáttóðvarinnar er Erling G. Pedersen

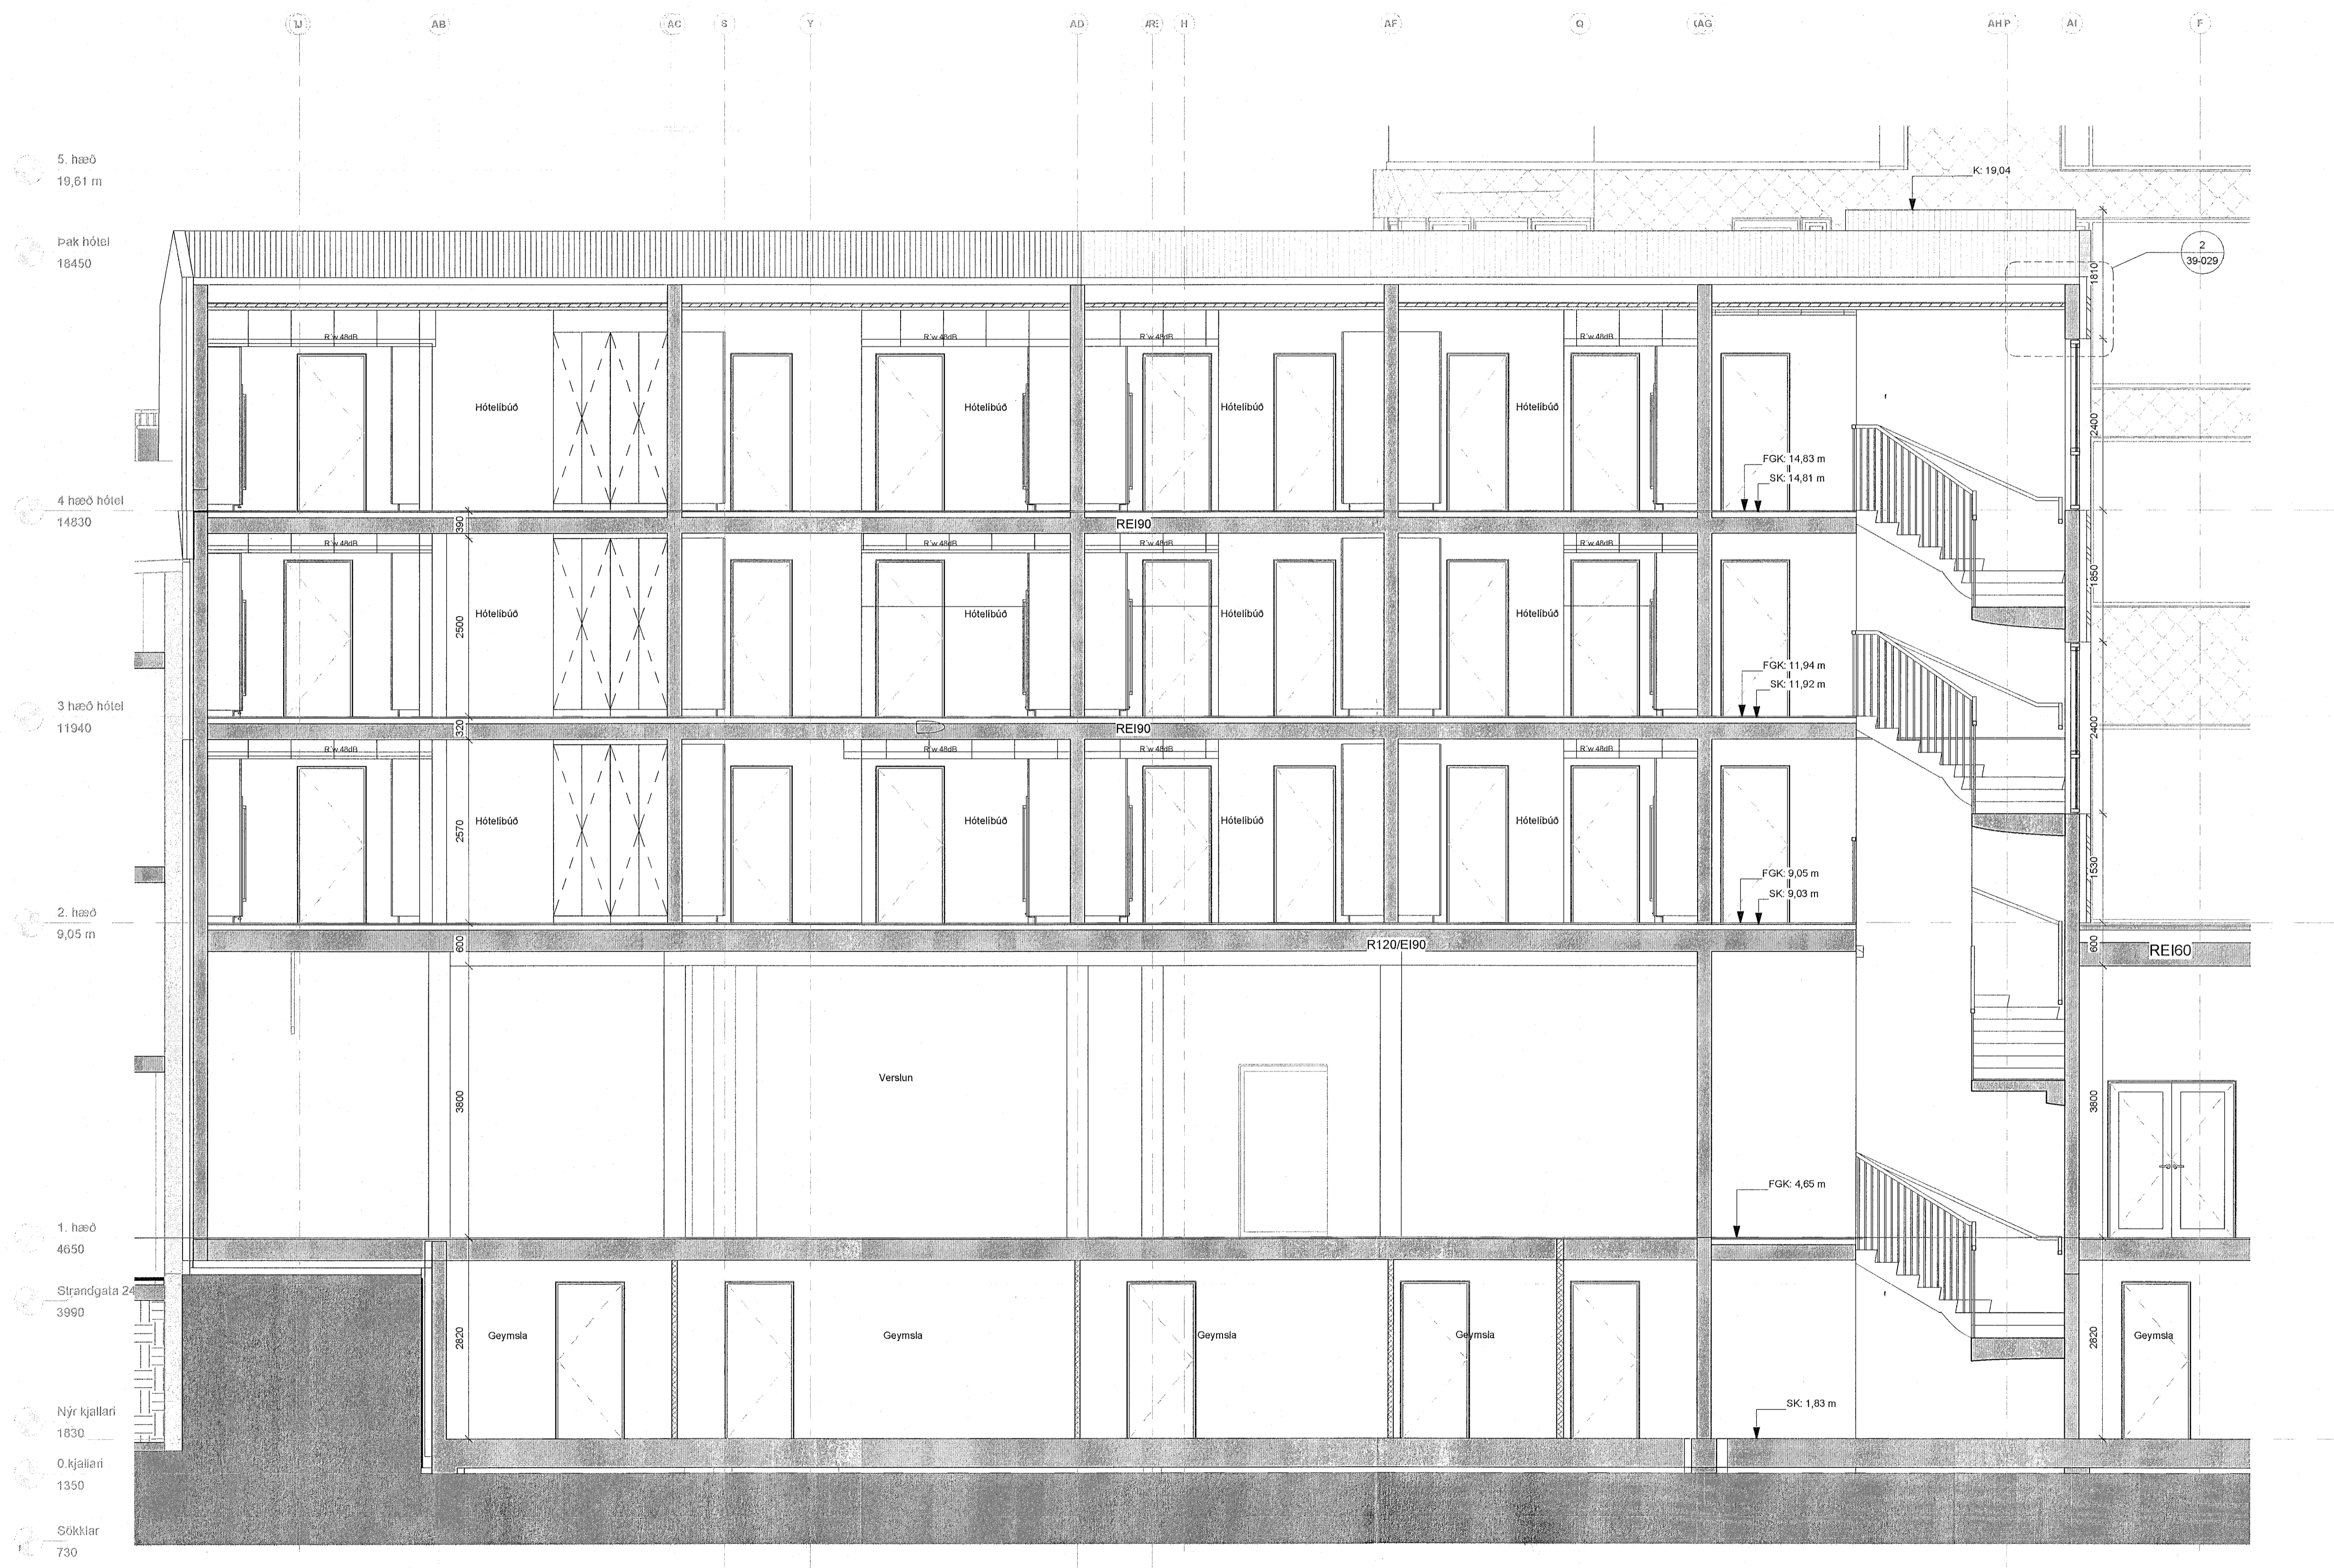

ÚTG. | TEIKNAD YFIRF. | DAGS

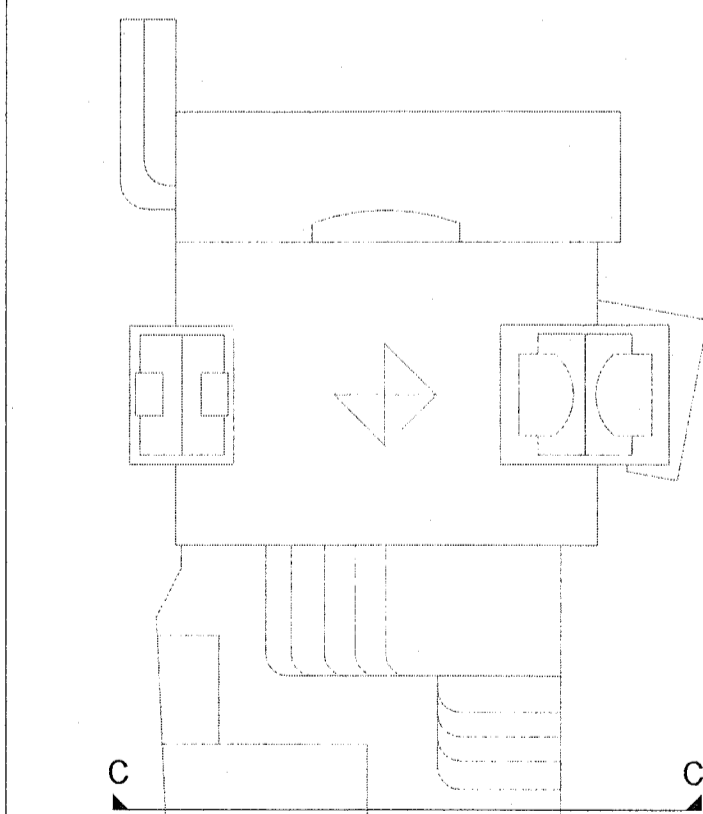

ASK arkitektar ehf.
Geirgötu 9 101 Reykjavík
Sími 515 0300
www.ask.is
ARITUN AÐALHÖNDUGAR

[Signature]
Audi Klaußen
Félagið F.A.L.
Sími 100662-4519
and@ask.is

ASK
ARKITEKTAR

VERKEFNI
Fjörður
Fjarðargata 13-15 / Strandgata 30

TEIKNAD TERNINGAR
VERKEIKNINGAR
HEITI TERNINGAR
Snið C-C 01

MÖK J A1
1 : 50

MAÐVAB AK
TEIKNAD ASK
YFIRF. SSK
DAGS 13/06/23
UTGAFA

VERK NÚM. 1570
AUKERFIÐ - NÁMUR TERNINGAR 20-208