
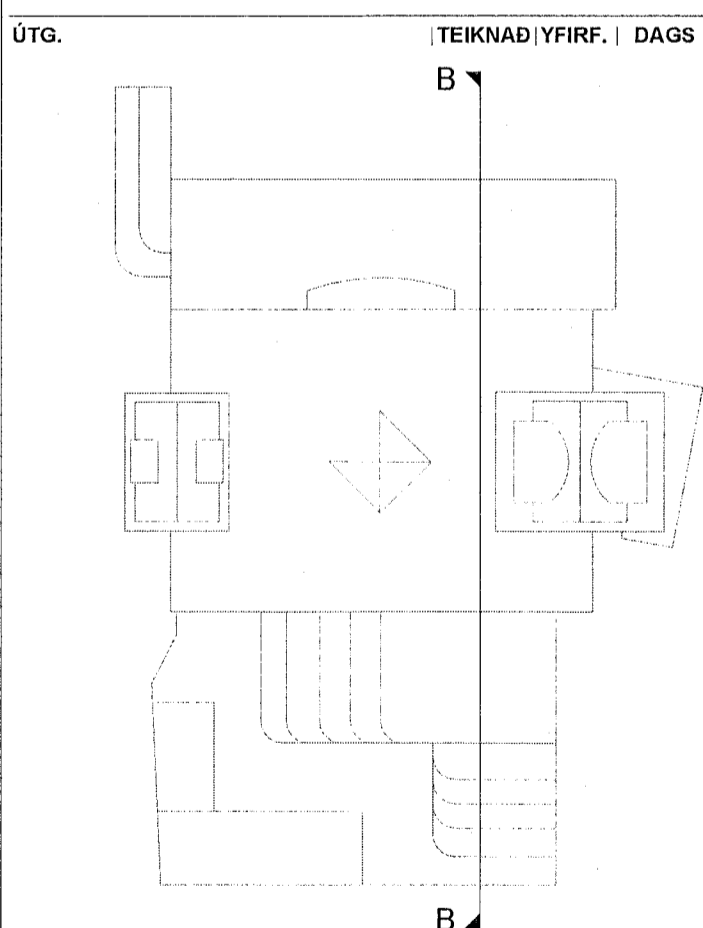


ÖLL MÁL OG ADSTÆÐUR ATHUGIST Á STAÐNUM
 AÐUR EN SMÍÐI HEFST.
 ÖHEIMILT ER AÐ MÆLA UPP AF TEIKNINGUM.
 ASK ARKITEKTUM SKAL TILKYNNT UM
 ÖSAMRÆMI OG VAFAATRÍÐI ER UPP KUNNA AÐ
 KOMA.

Upprunalegur hönnuður verslunarmiðstöðvartinnar er Erling G. Pedersen

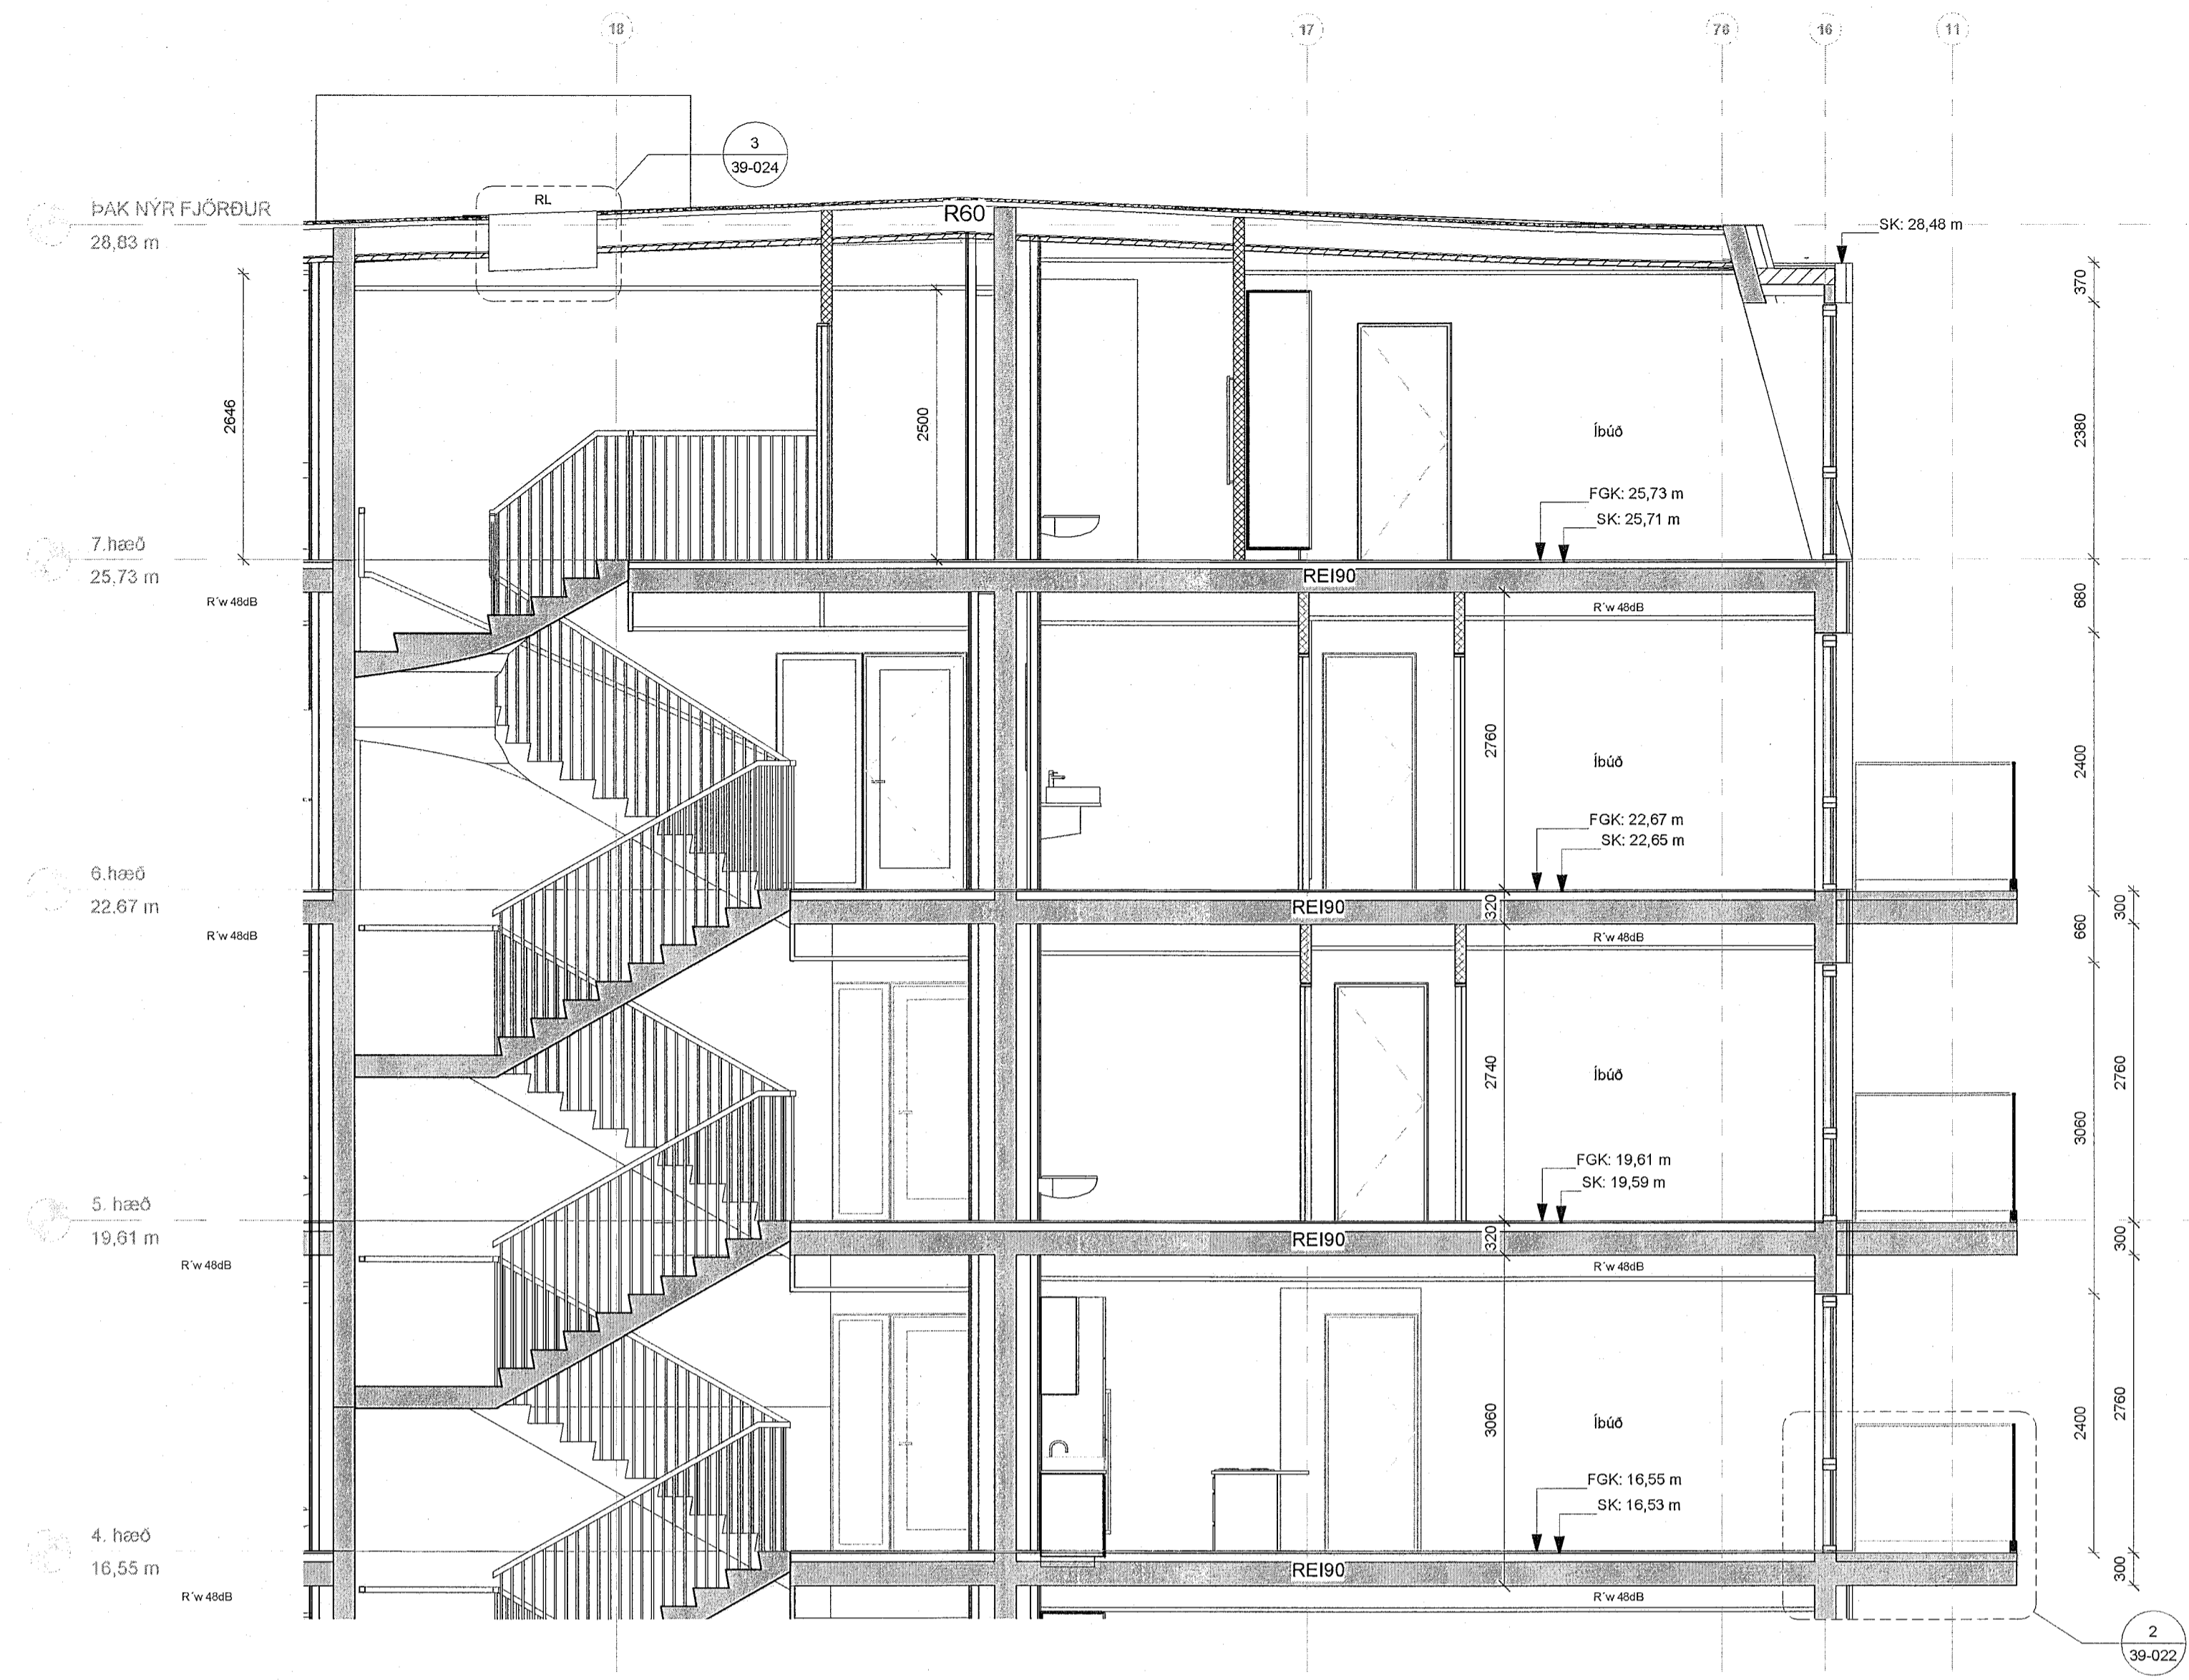

ASK arkitektar ehf.
 Geirsgata 9, 101 Reykjavík
 Sími 015 0200
 www.ask.is
 ARTUR: ASK@ASK.IS

Andri Klæber
 Arkitekt F.A.I.
 kt. 100082-4519
 andri@ask.is

ASK
 ARKITEKTAR

VERKEFNI
Fjörður
 Fjarðargata 13-15 / Strandgata 30

TEIKNAD/TEIKNINGAR
VERKTEIKNINGAR

HEITI TEIKNINGAR
 Sníð B-B 04

MRV. Í A1
 HANNAÐ AK
 TEIKNAD ASK
 YFIR. SSK
 DAGS 13/06/23
 ÚTGÁFA

VERKFR. 1570
 AUKMÉNNI - NÚMÉR TEIKNINGAR 20-207