
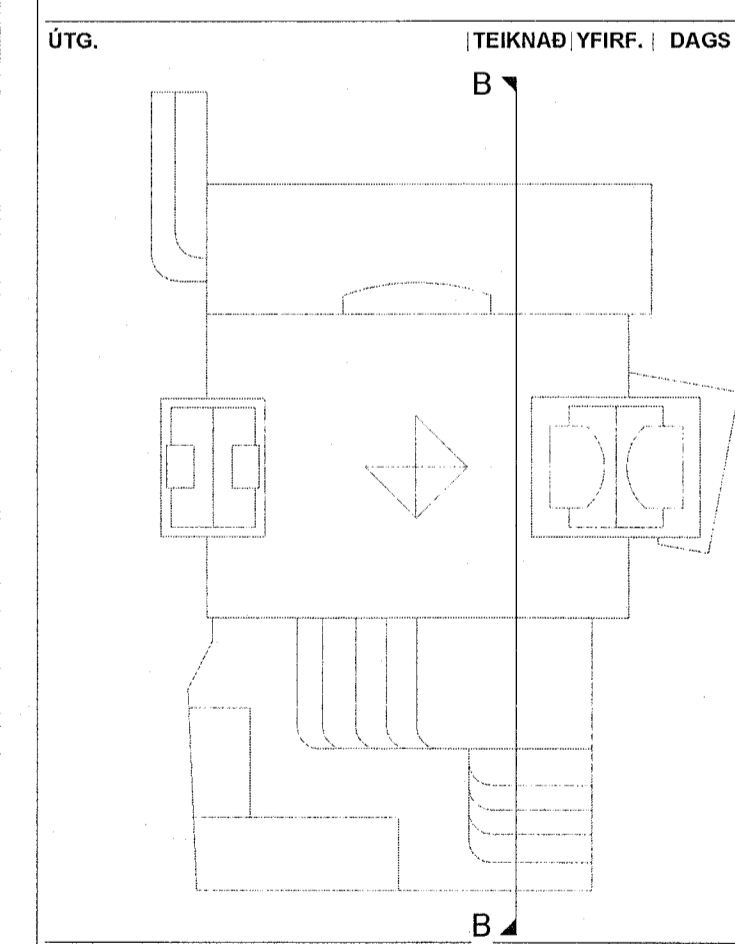


ÖLL MÁL OG AÐSTÆÐUR ATHUGIST Á STAÐNUM  
AÐUR EN SMÍÐI HEFST.  
OHEIMILT ER AÐ MÆLA UPP AF TEIKNINGUM.  
ASK ARKITEKTUM SKAL TILKYNNT UM  
ÓSAMRÆMI OG VAFAATRÍÐI ER UPP KUNNA AÐ  
KOMA.

Upprunalegur hönnuður verslunarmiðstöðvarinnar er Erling G. Pedersen

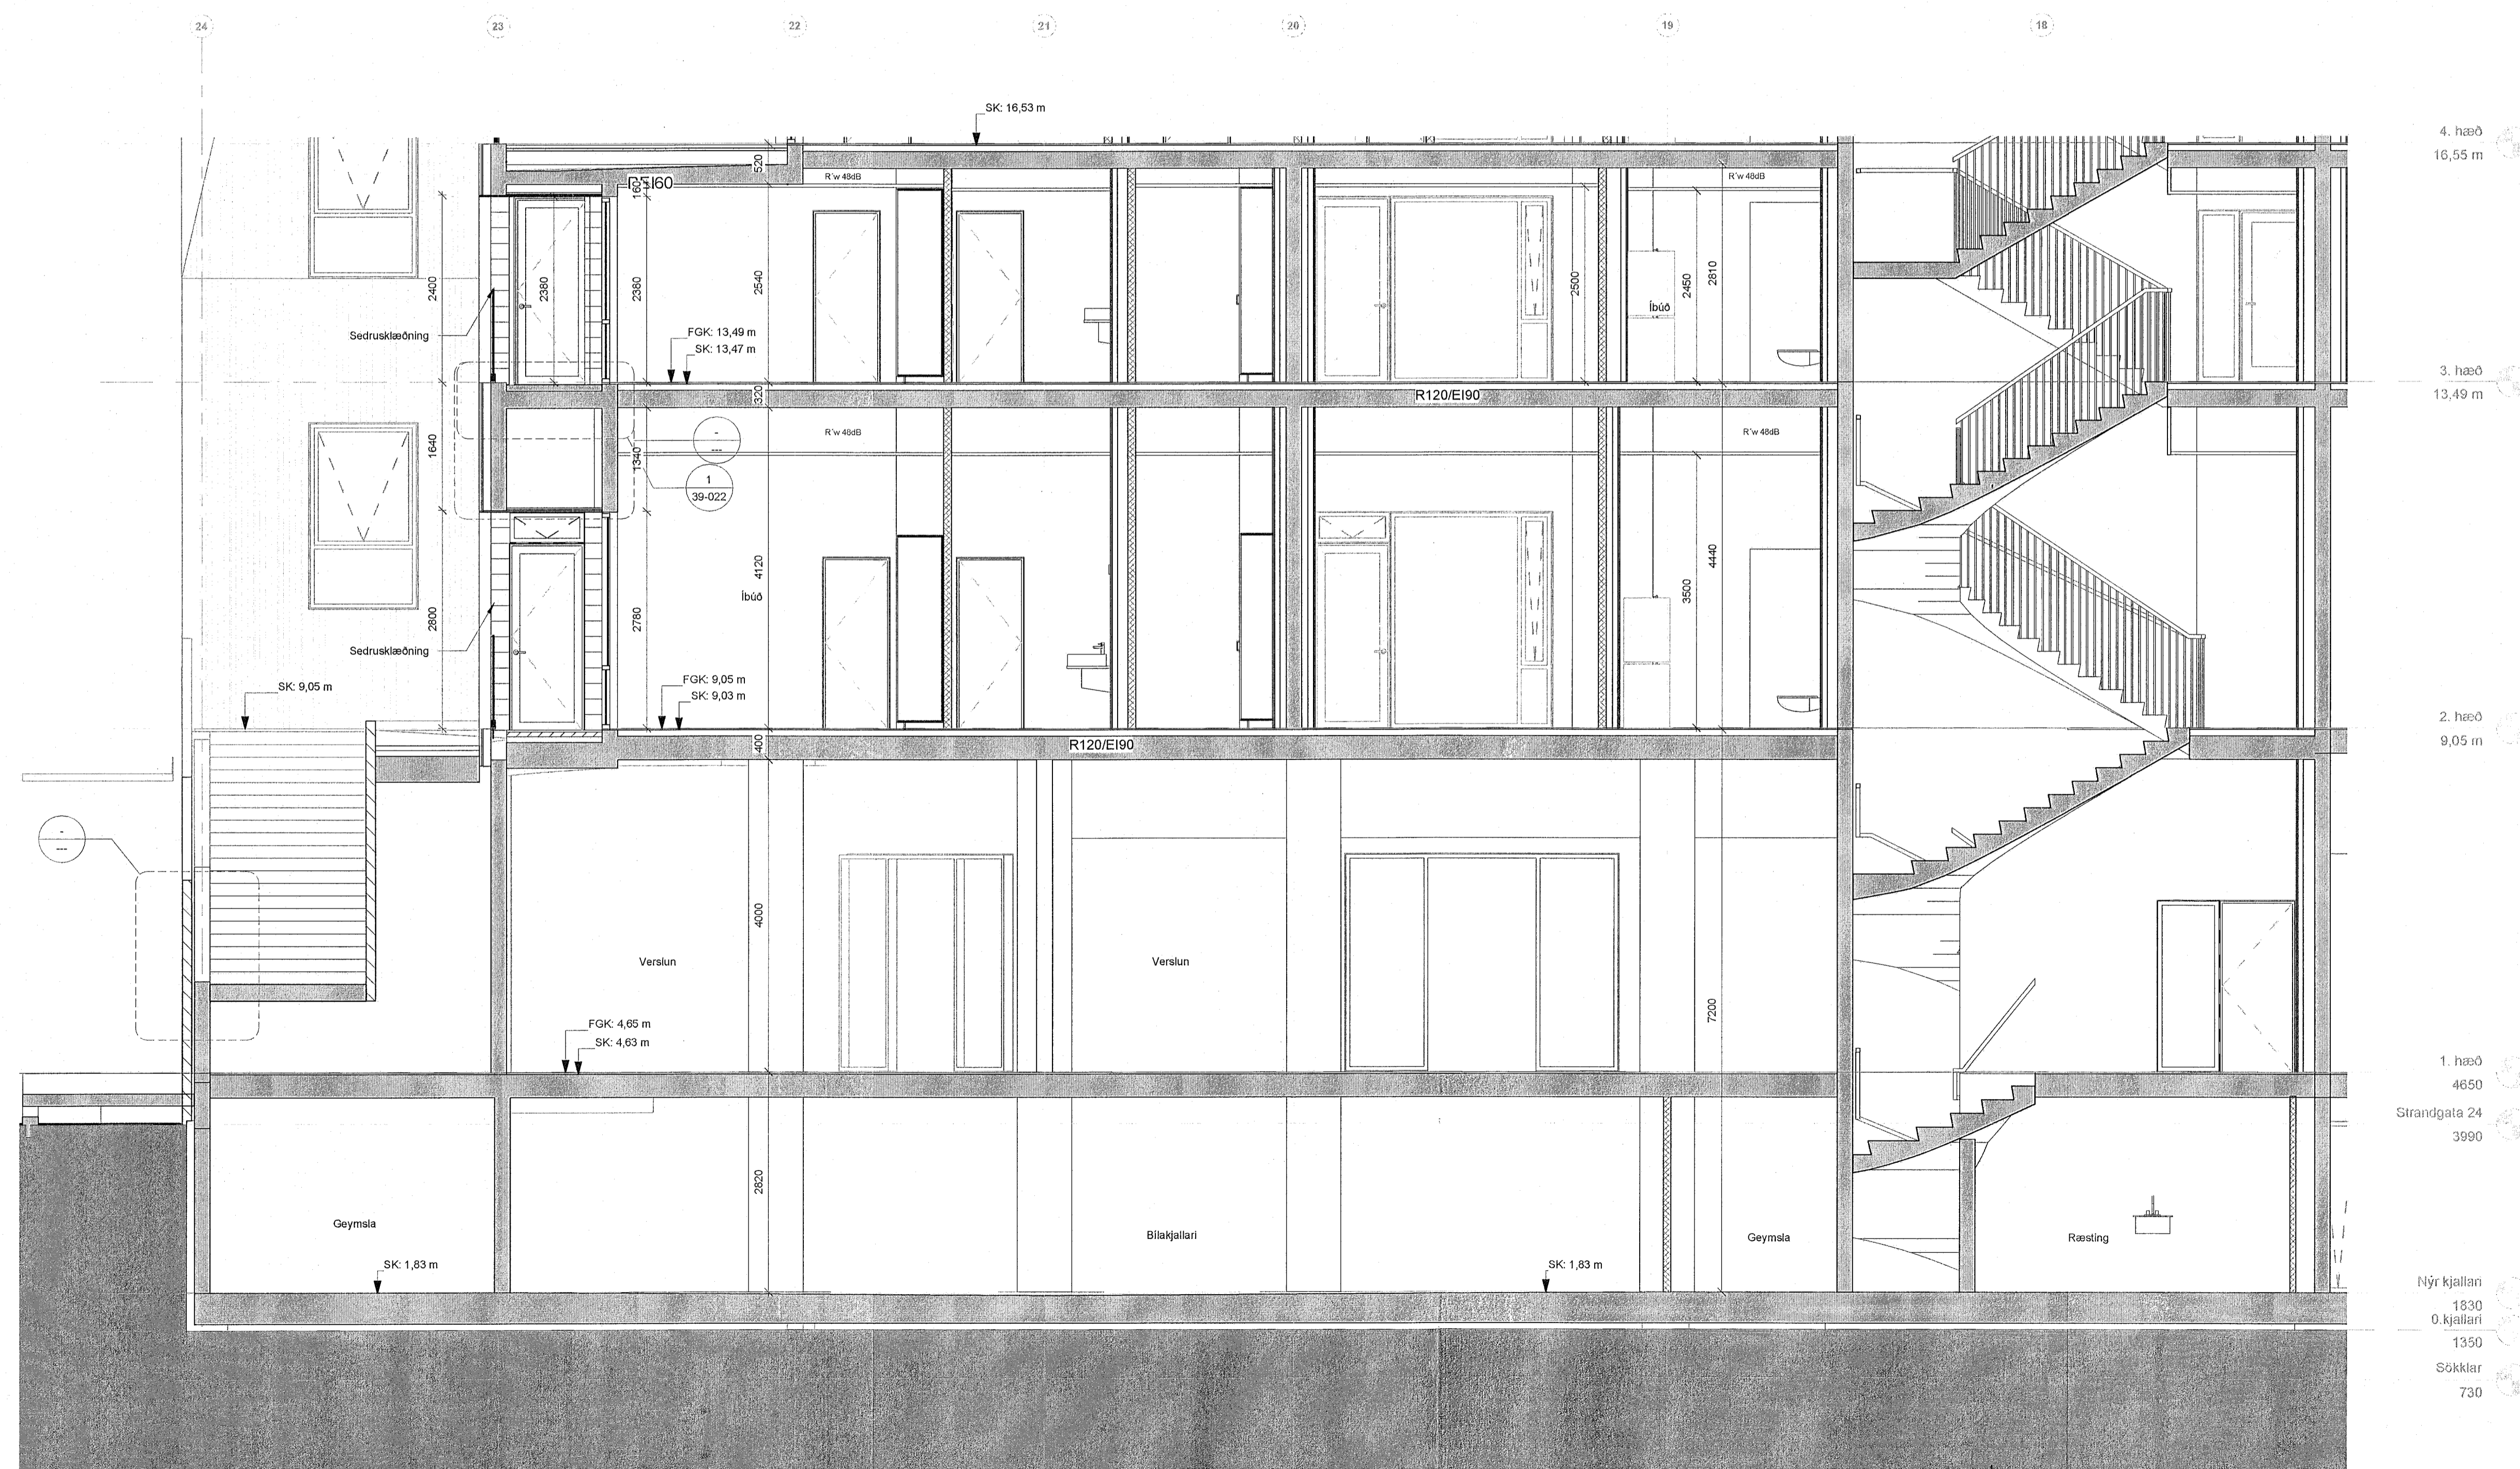

ASK arkitektar ehf.  
Ólafsgata 3, 101 Reykjavík  
Sími 515 0300  
www.ask.is  
ARTUR ARKLÖGVALDAR

ASK  
ARKITEKTAR

VERKEFNI  
Fjórður  
Fjarðargata 13-15 / Strandgata 30

VERKTEIKNINGAR  
HEITI TEIKNINGAR  
Snið B-B 01

SKALA  
1:50

MAÐAÐ  
AK

TEIKNAD  
ASK

YFIR  
SSK

DAÐI  
13/06/23

UTGAFA

VERK NÚM.  
1570

AUKRIZEN - NÚMÉR TEIKNINGAR  
20-204

B-B Sneiðing - Verk. B-B - 01  
01 1:50