



ÖLL MÁL OG AÐSTÆÐUR ATHUGIST Á STAÐNUM
AÐUR EN SMÍÐI HEFST.
ÓHEIMILT ER AÐ MÆLA UPP AF TEIKNINGUM.
ASK ARKITEKTUM SKAL TILKYNNT UM
ÓSAMRÆMI OG VAFAATRÍÐI ER UPP KUNNA AÐ
KOMA.

Upprunalegur hönnuður verunarmíðstöðvarinnar er Erling G. Pedersen

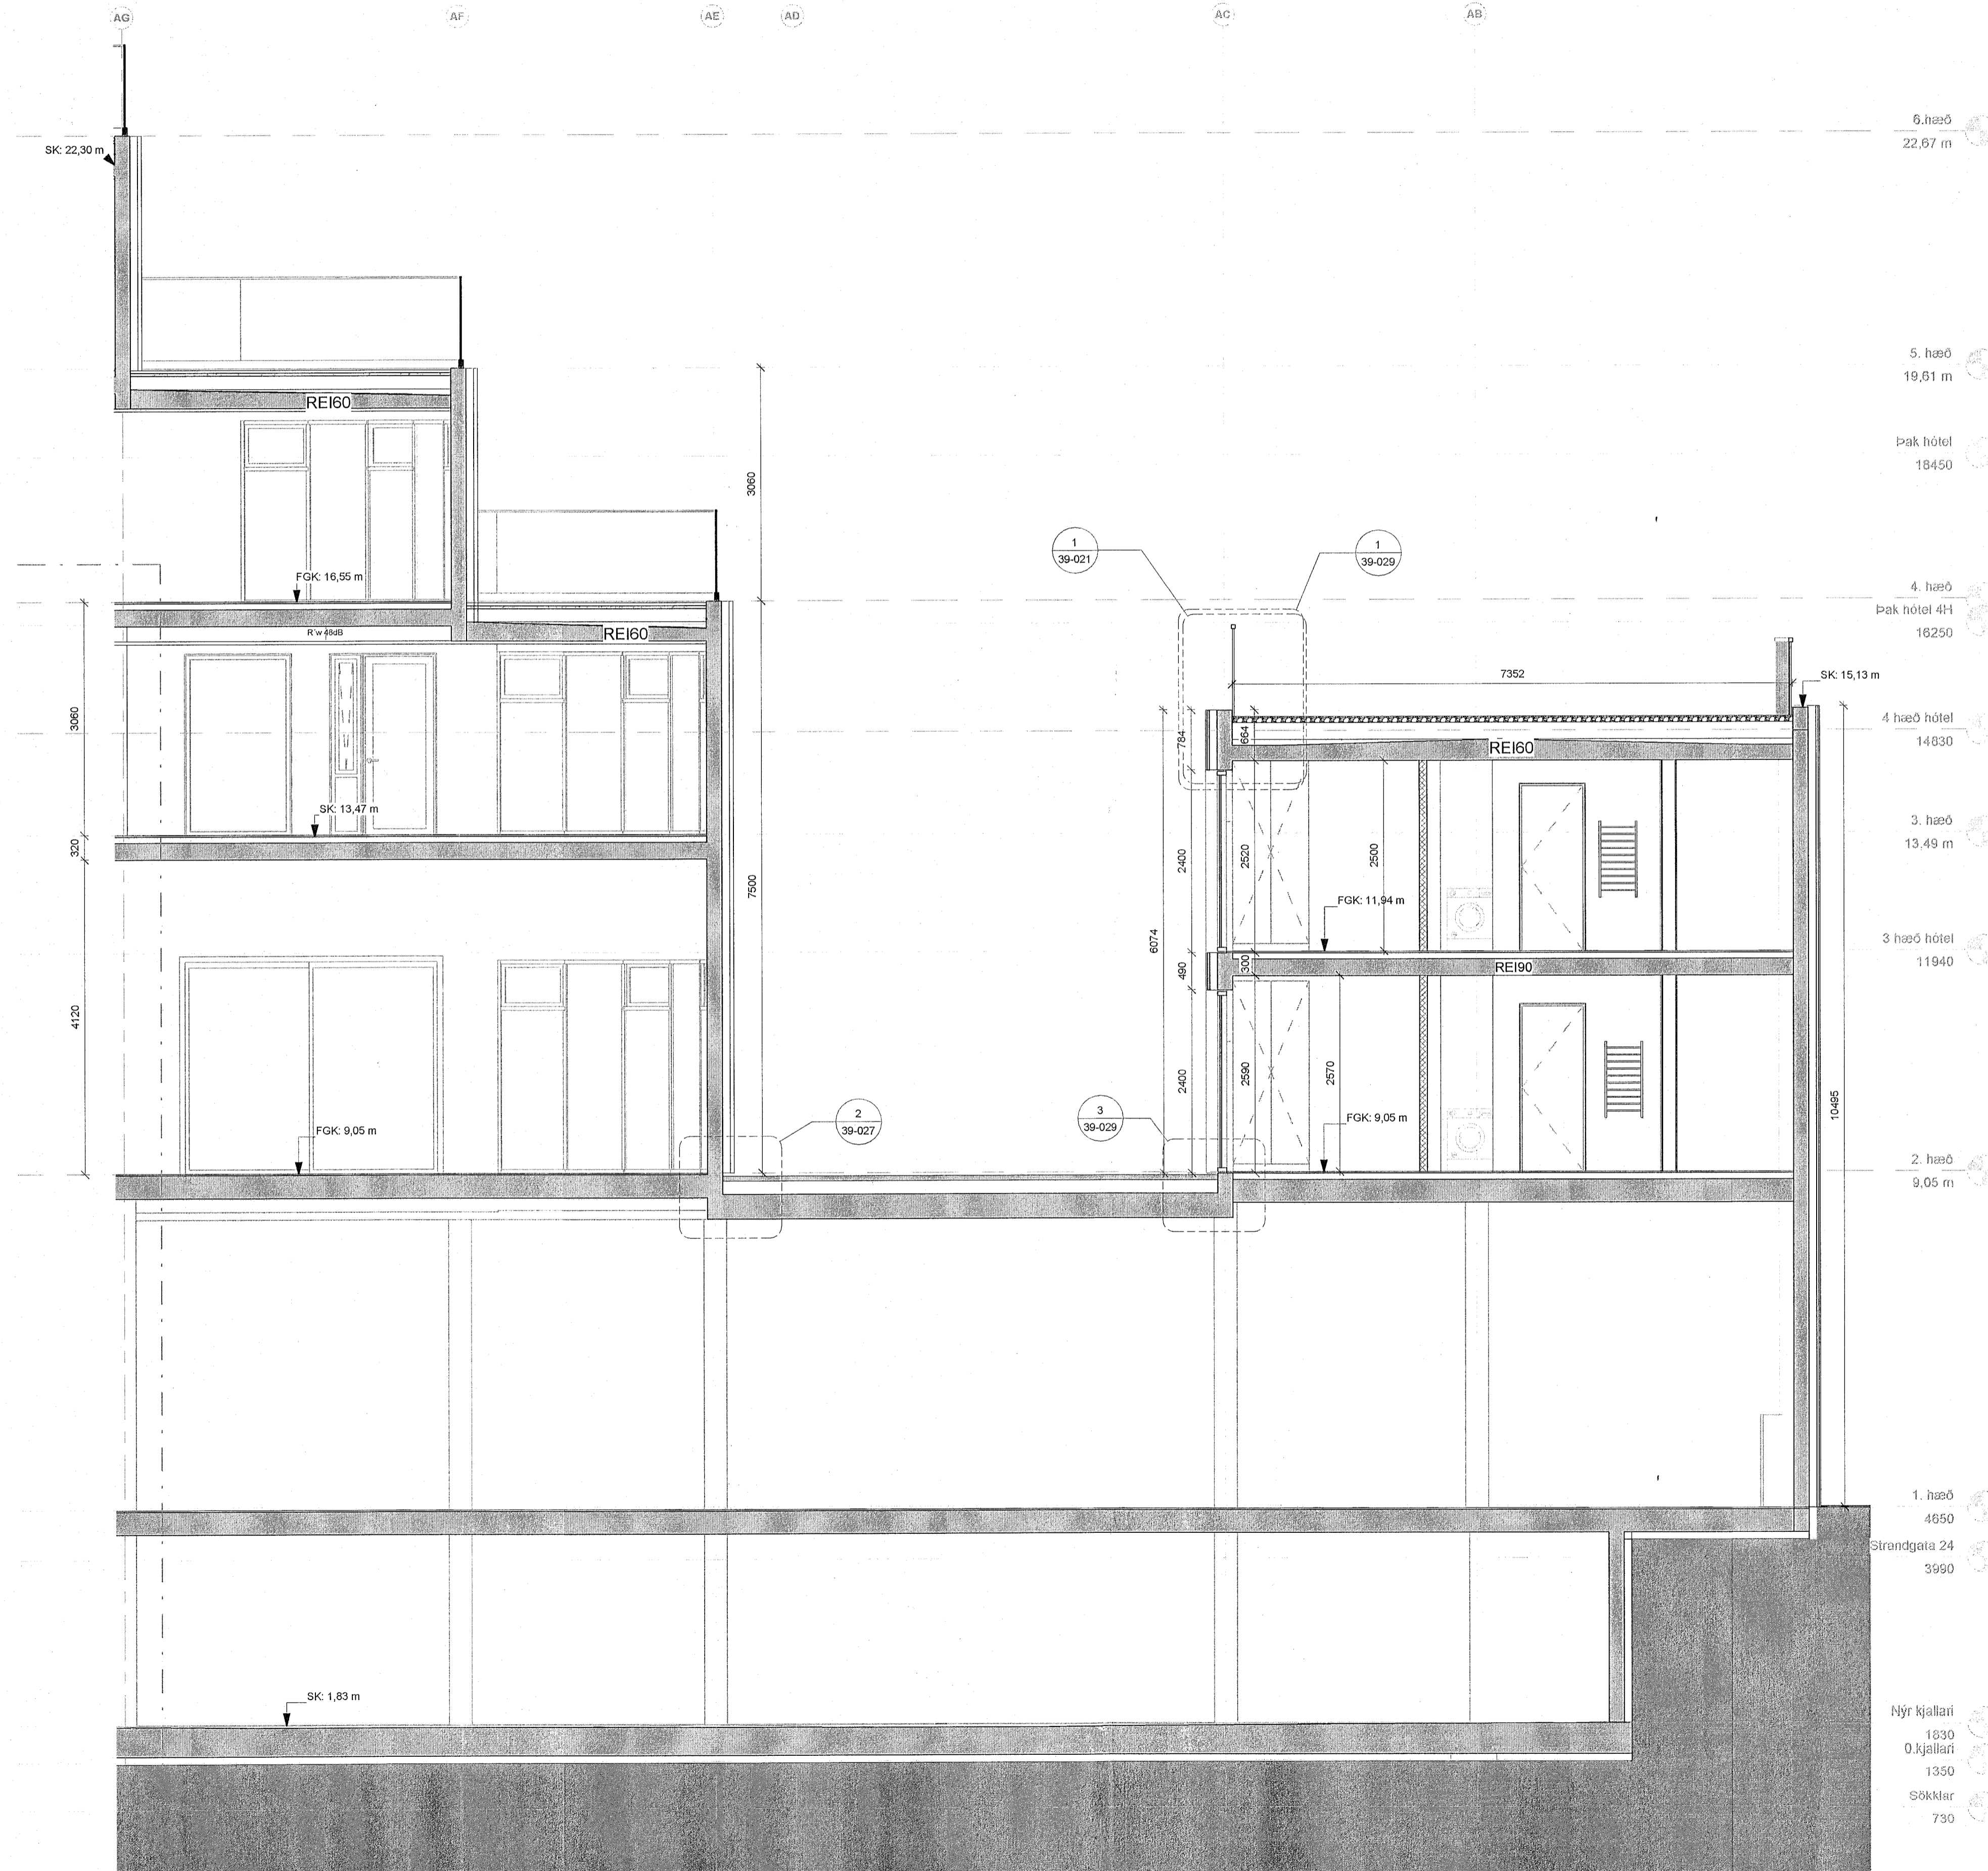

ÚTG. | TEIKNAD/YFIRF. | DAGS

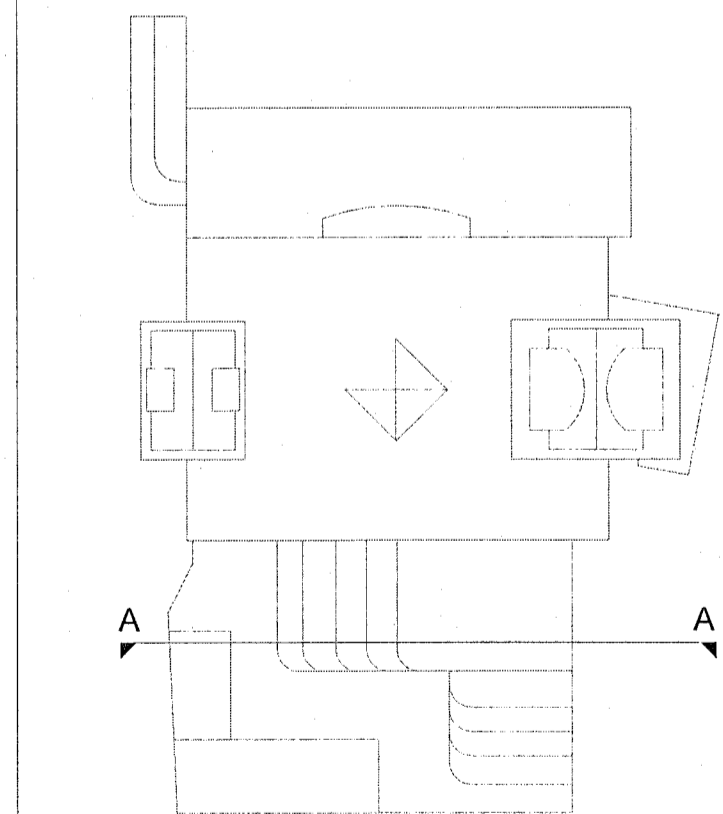

ASK arkitektar ehf.
Drauglög 9-101 Reykjavík
Sími 515 0000
www.ask.is
ARKITUN AÐALHÖNDUÐAR

Andri Klauður
Arkitekt F.A.I.
Sími 100052-4519
andri@ask.is

ASK
ARKITEKTAR

VERKEFNI
Fjörður
Fjarðargata 13-15 / Strandgata 30

TEGUND TEIKNINGAR
VERKTEIKNINGAR
HEITI TEIKNINGAR
Snið A-A 03

MKV. I A1
1 : 50
FRAGAÐ AK
TEIKNAD ASK
YFIRF. SSK
DAGS. 13/08/23
ÚTGÁFA

VERK NÚR 1570
AUKREKNI - HÖBÜR TEIKNINGAR 20-203

A-A Sneiðing - Verk. A-A - 03
03 1 : 50