



ÖLL MÁL OG AÐSTÆÐUR ATHUGIST Á STADNUM
AÐUR EN SMÍÐI HEFST.
ÓHEIMILT ER AÐ MÆLA UPP AF TEIKNINGUM.
ASK ARKITEKTUM SKAL TILKYNNT UM
ÓSAMRÆMI OG VAFATRIDDI ER UPP KUNNA AÐ
KOMA.

Upprunalegur hönnuður verslunarmiðstövarinnar er Erling G. Pedersen

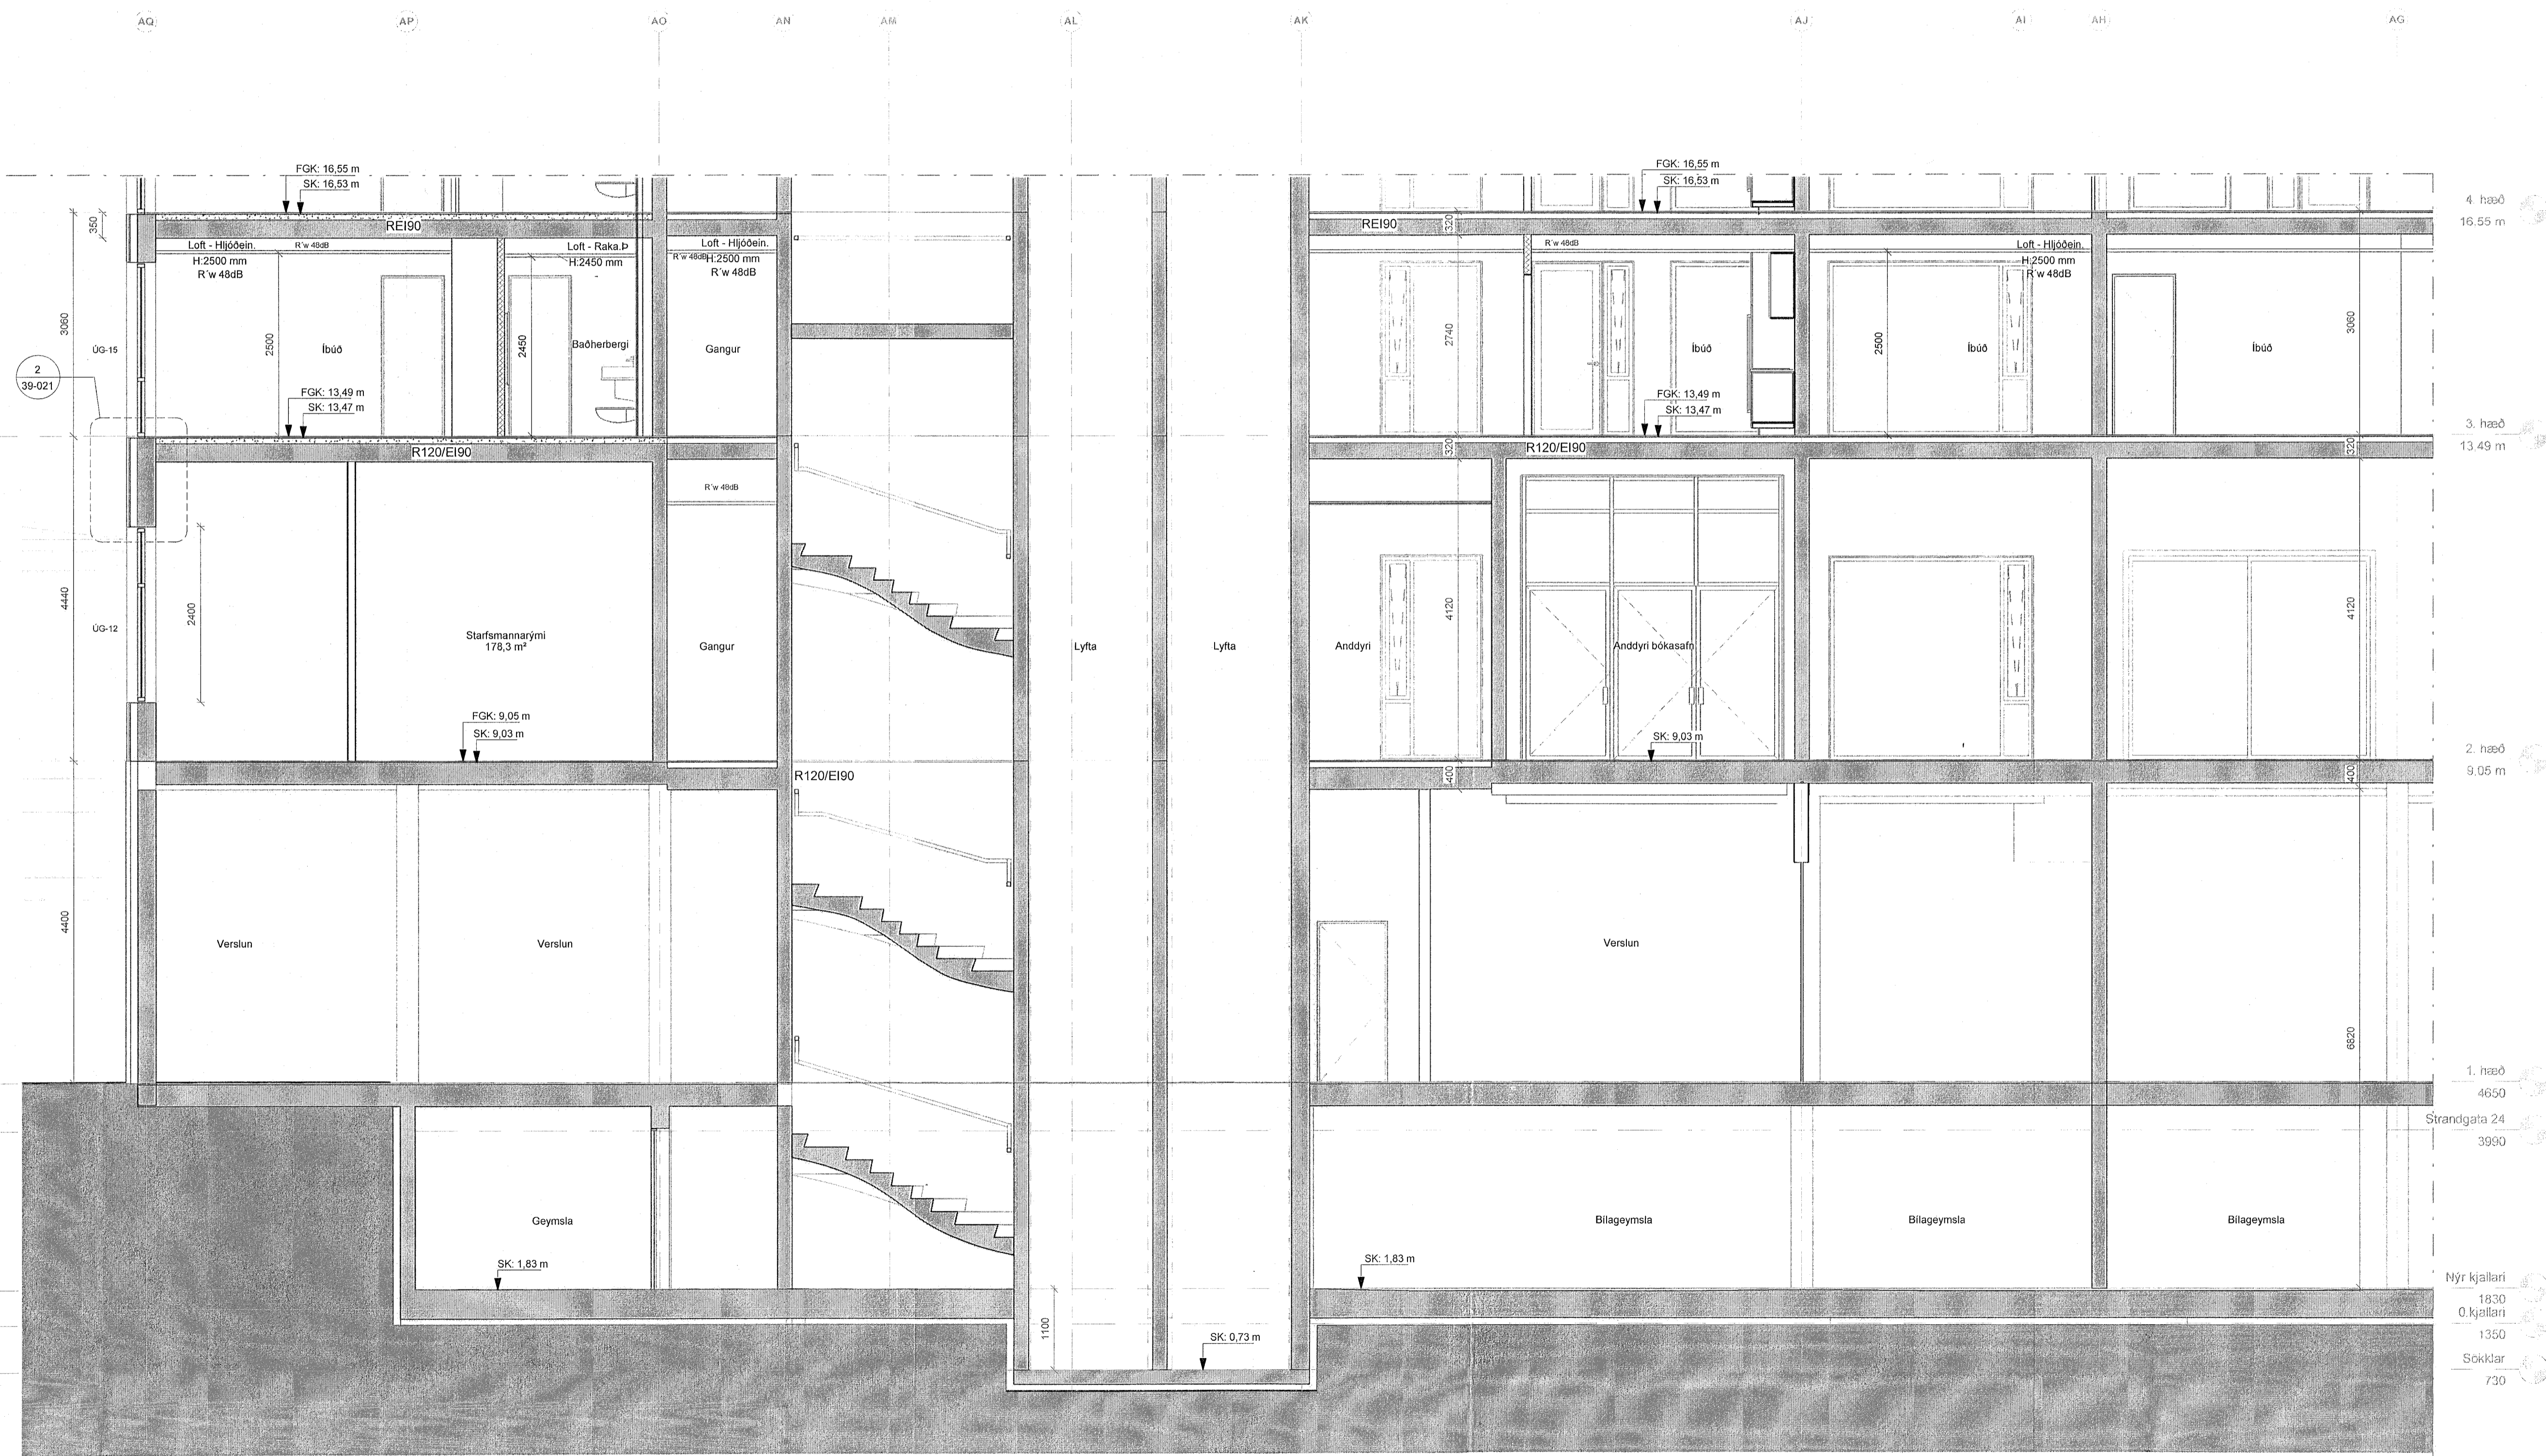

A-A Sneiðing - Verk. A-A - 01
01 1:50

ÚTG. | TEIKNAD | YFIRF. | DAGS

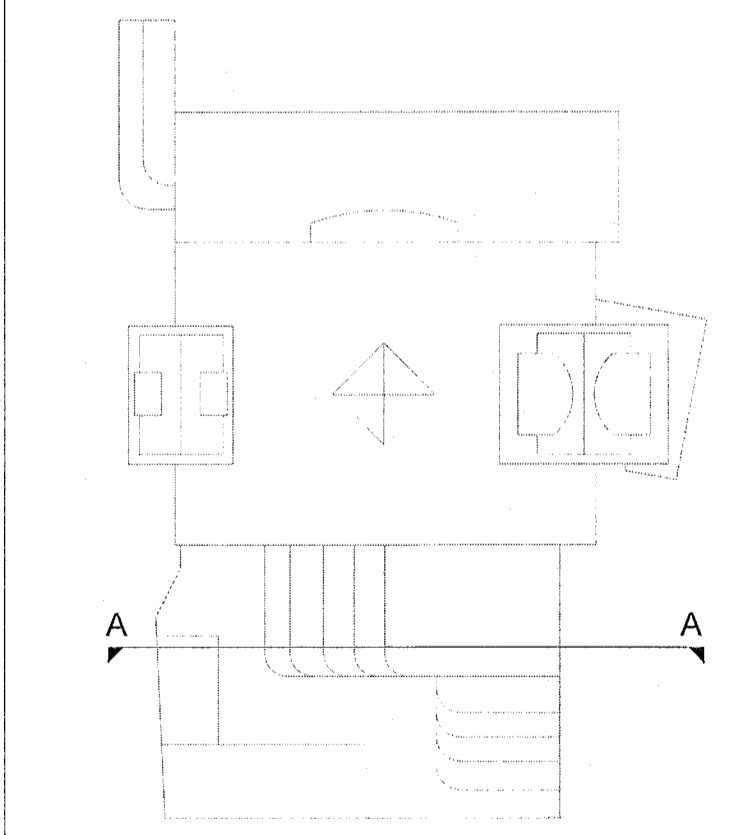

ASK arkitektar ehf.
Geirgata 9 101 Reykjavík
Sími 515 0000
www.ask.is
ARITUN ARÁLYSINGAR
ASK ARKITEKTAR

VERKFRNI	Fjörður Fjarðargata 13-15 / Strandgata 30	MAV. Í A1	1:50
TEIKNINGAR	VERKTEIKNINGAR	MAV. Í A1	1:50
HEITI TEIKNINGAR	Snið A-A 01	TEIKNINGAR	ASK
VERK NR.	1570	YFIRF.	SSK
AUGRÉNTI - HÖNNUNAR TEIKNINGAR	20-201	DAGS.	13/06/23
ÚTGIFA		ÚTGIFA	