



ÖLL MÁL OG AÐSTÆÐUR ATHUGIST Á STAÐNUM  
AÐUR EN SMÍÐI HEFST.  
ÓHEIMILT ER AÐ MÆLA UPP AF TEIKNINGUM.  
ASK ARKITEKTUM SKAL TILKYNNT UM  
ÓSAMRÆMI OG VAFATRÍÐI ER UPP KUNNA AÐ  
KOMA.


Upprunalegur hönnuður verustunarmiðsölvárinar er Erling G. Pedersen

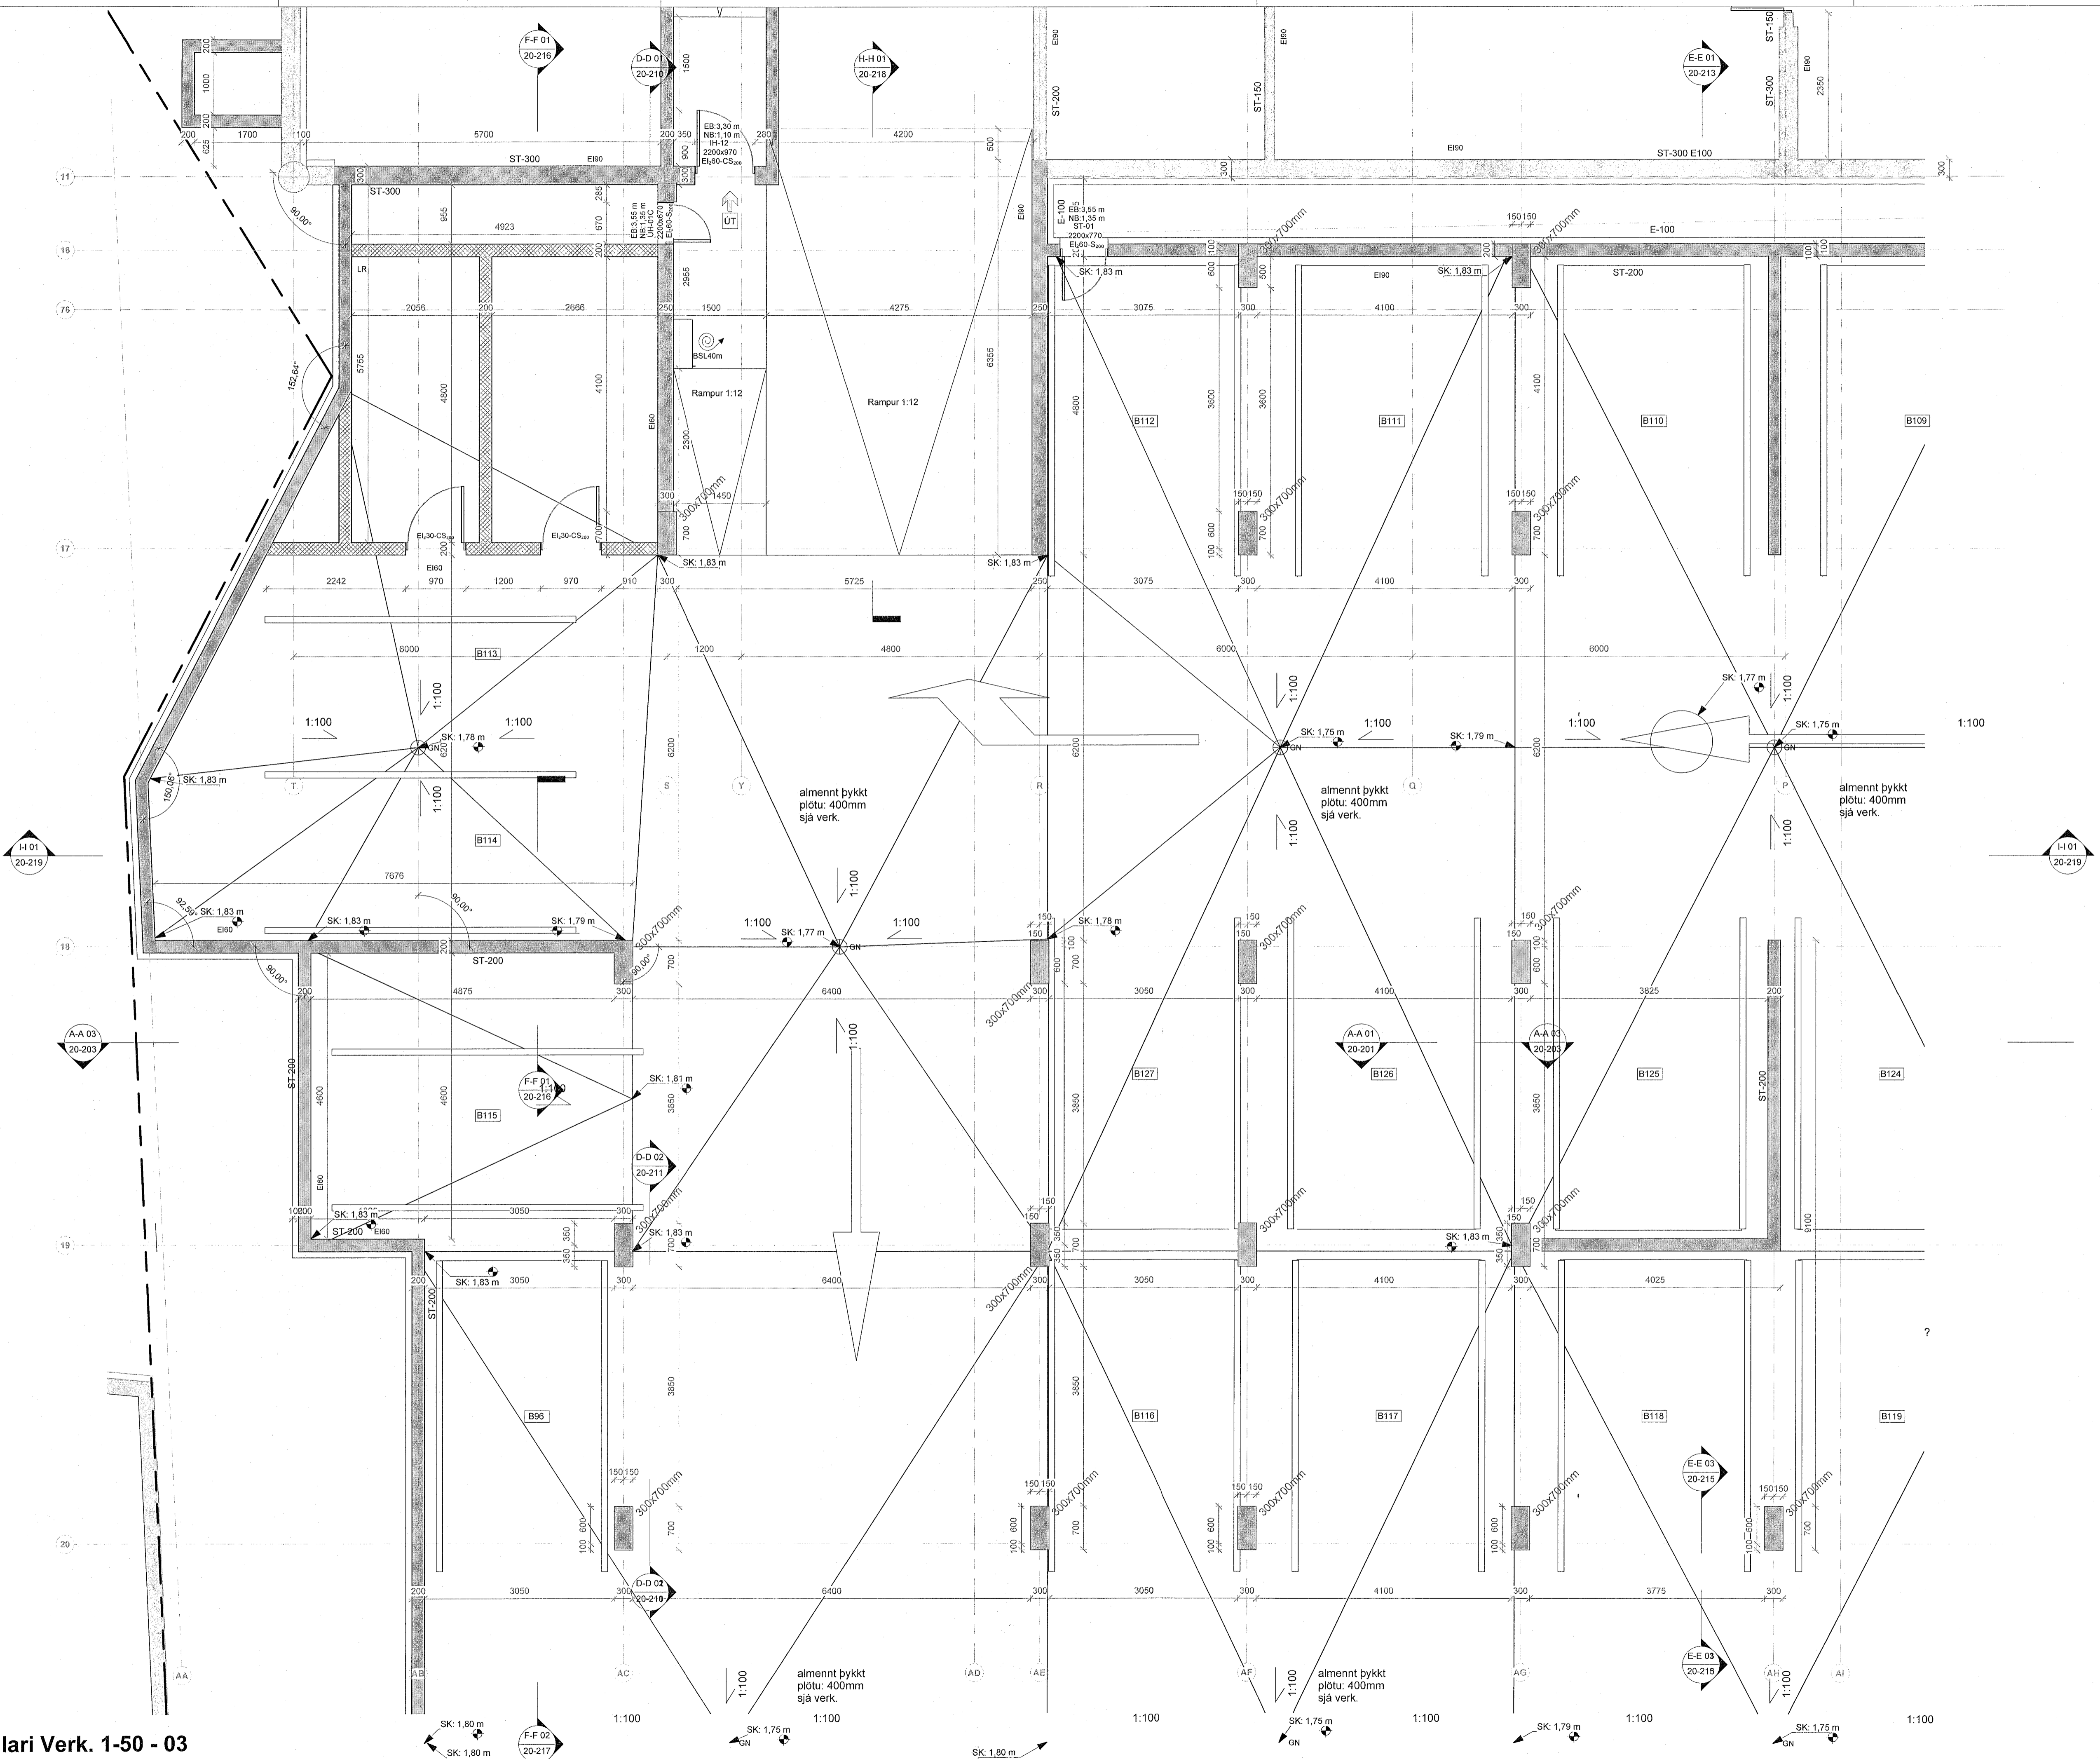

ÖTG. TEIKNAD.YFIRF. | DAGS

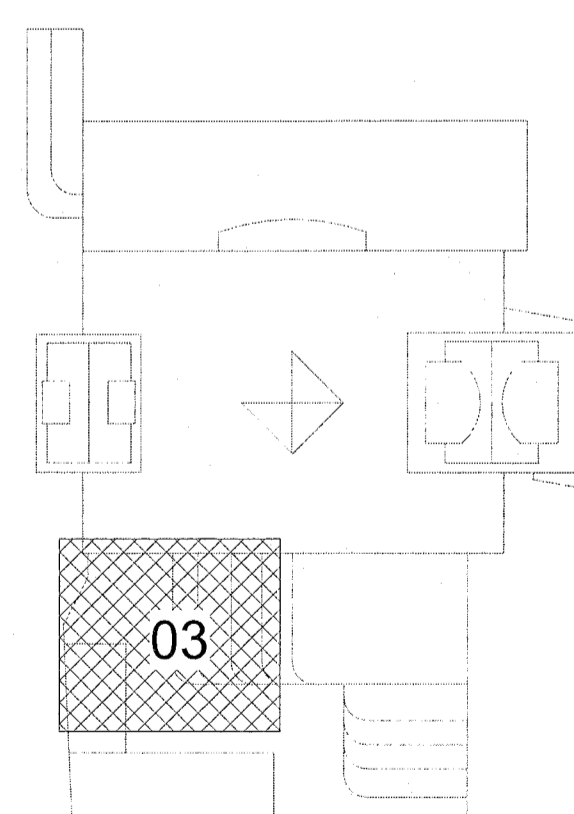

ASK arkitektar ehf.  
Gosunguá 9 101 Reykjavík  
Sími 515 0300  
www.ask.is  
ARTUR ADALHÖNUNGLAÐ

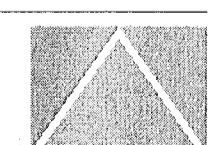

Andri Klauður Arnólfsson F.A.Í. HÍ 100052-4519  
andri@ask.is

VERKKEFNI	Fjörður Fjarðargata 13-15 / Strandgata 30	MOÐ. 1 A1	1:50
TEIKNAD	VERKTEIKNINGAR	HNANNA	AK
HEIT TERNINGAÐ	O. Kjallari - Hluti 03	TEIKNAD	GRY
VERK NR.	1570	YFIRF.	SSK
AUÐKÆNNI - NÁMERNINGAR	20-103	DAGS	13/08/23
ÖTUMFA			

1 O.kjallari Verk. 1-50 - 03  
1:50