


ÖLL MÁL OG AÐSTÆÐUR ATHUGIST A STADNUM
AÐUR EN SMÍÐI HEFST.
ÓHEIMILT ER AÐ MÆLA UPP AF TEIKNINGUM.
ASK ARKITEKTUM SKAL TILKYNNT UM
CSAMRÆMI OG VAFAATRÍÐI ER UPP KUNNA AÐ
KOMA.

Upprunalegur hönnuður verslunarmisstöðvarinnar er Erling G. Pedersen

ÚTG. | TEIKNAD/YFIRF. | DAGS

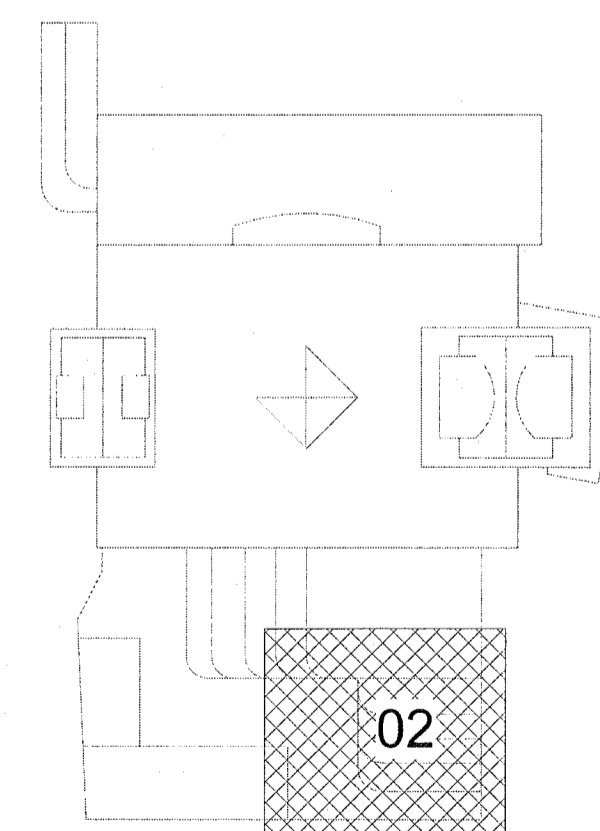

ASK arkitektar ehf.
Gönguvegur 101 Reykjavík
Sími 555 0200
www.ask.is
ARITUN AÐALHÖNNUÐAR

ASK
ARKITEKTAR


VERKEFNI
Fjörður
Fjarðargata 13-15 / Strandgata 30

TEIKNINGAR
VERKTEIKNINGAR
HEITI TEIKNINGAR
O.kjallari - Hluti 02

MYKI A1
1:50
HÖNNUÐUR AK
TEIKNINGAR GRY
YFIRF. SSK
DAGS 13/06/23
ÚTGÁFA

VERKNR. 1570
AUKREKNI - NÖMUR TEIKNINGAR 20-102

ÖLL LARFÖG OG ARITUN TEIKNINGAR ER HÁÐ SAMÞYKKI ASK ARKITEKTARNA. EKKI SKAL MÆLA UPP AF TEIKNINGUM.

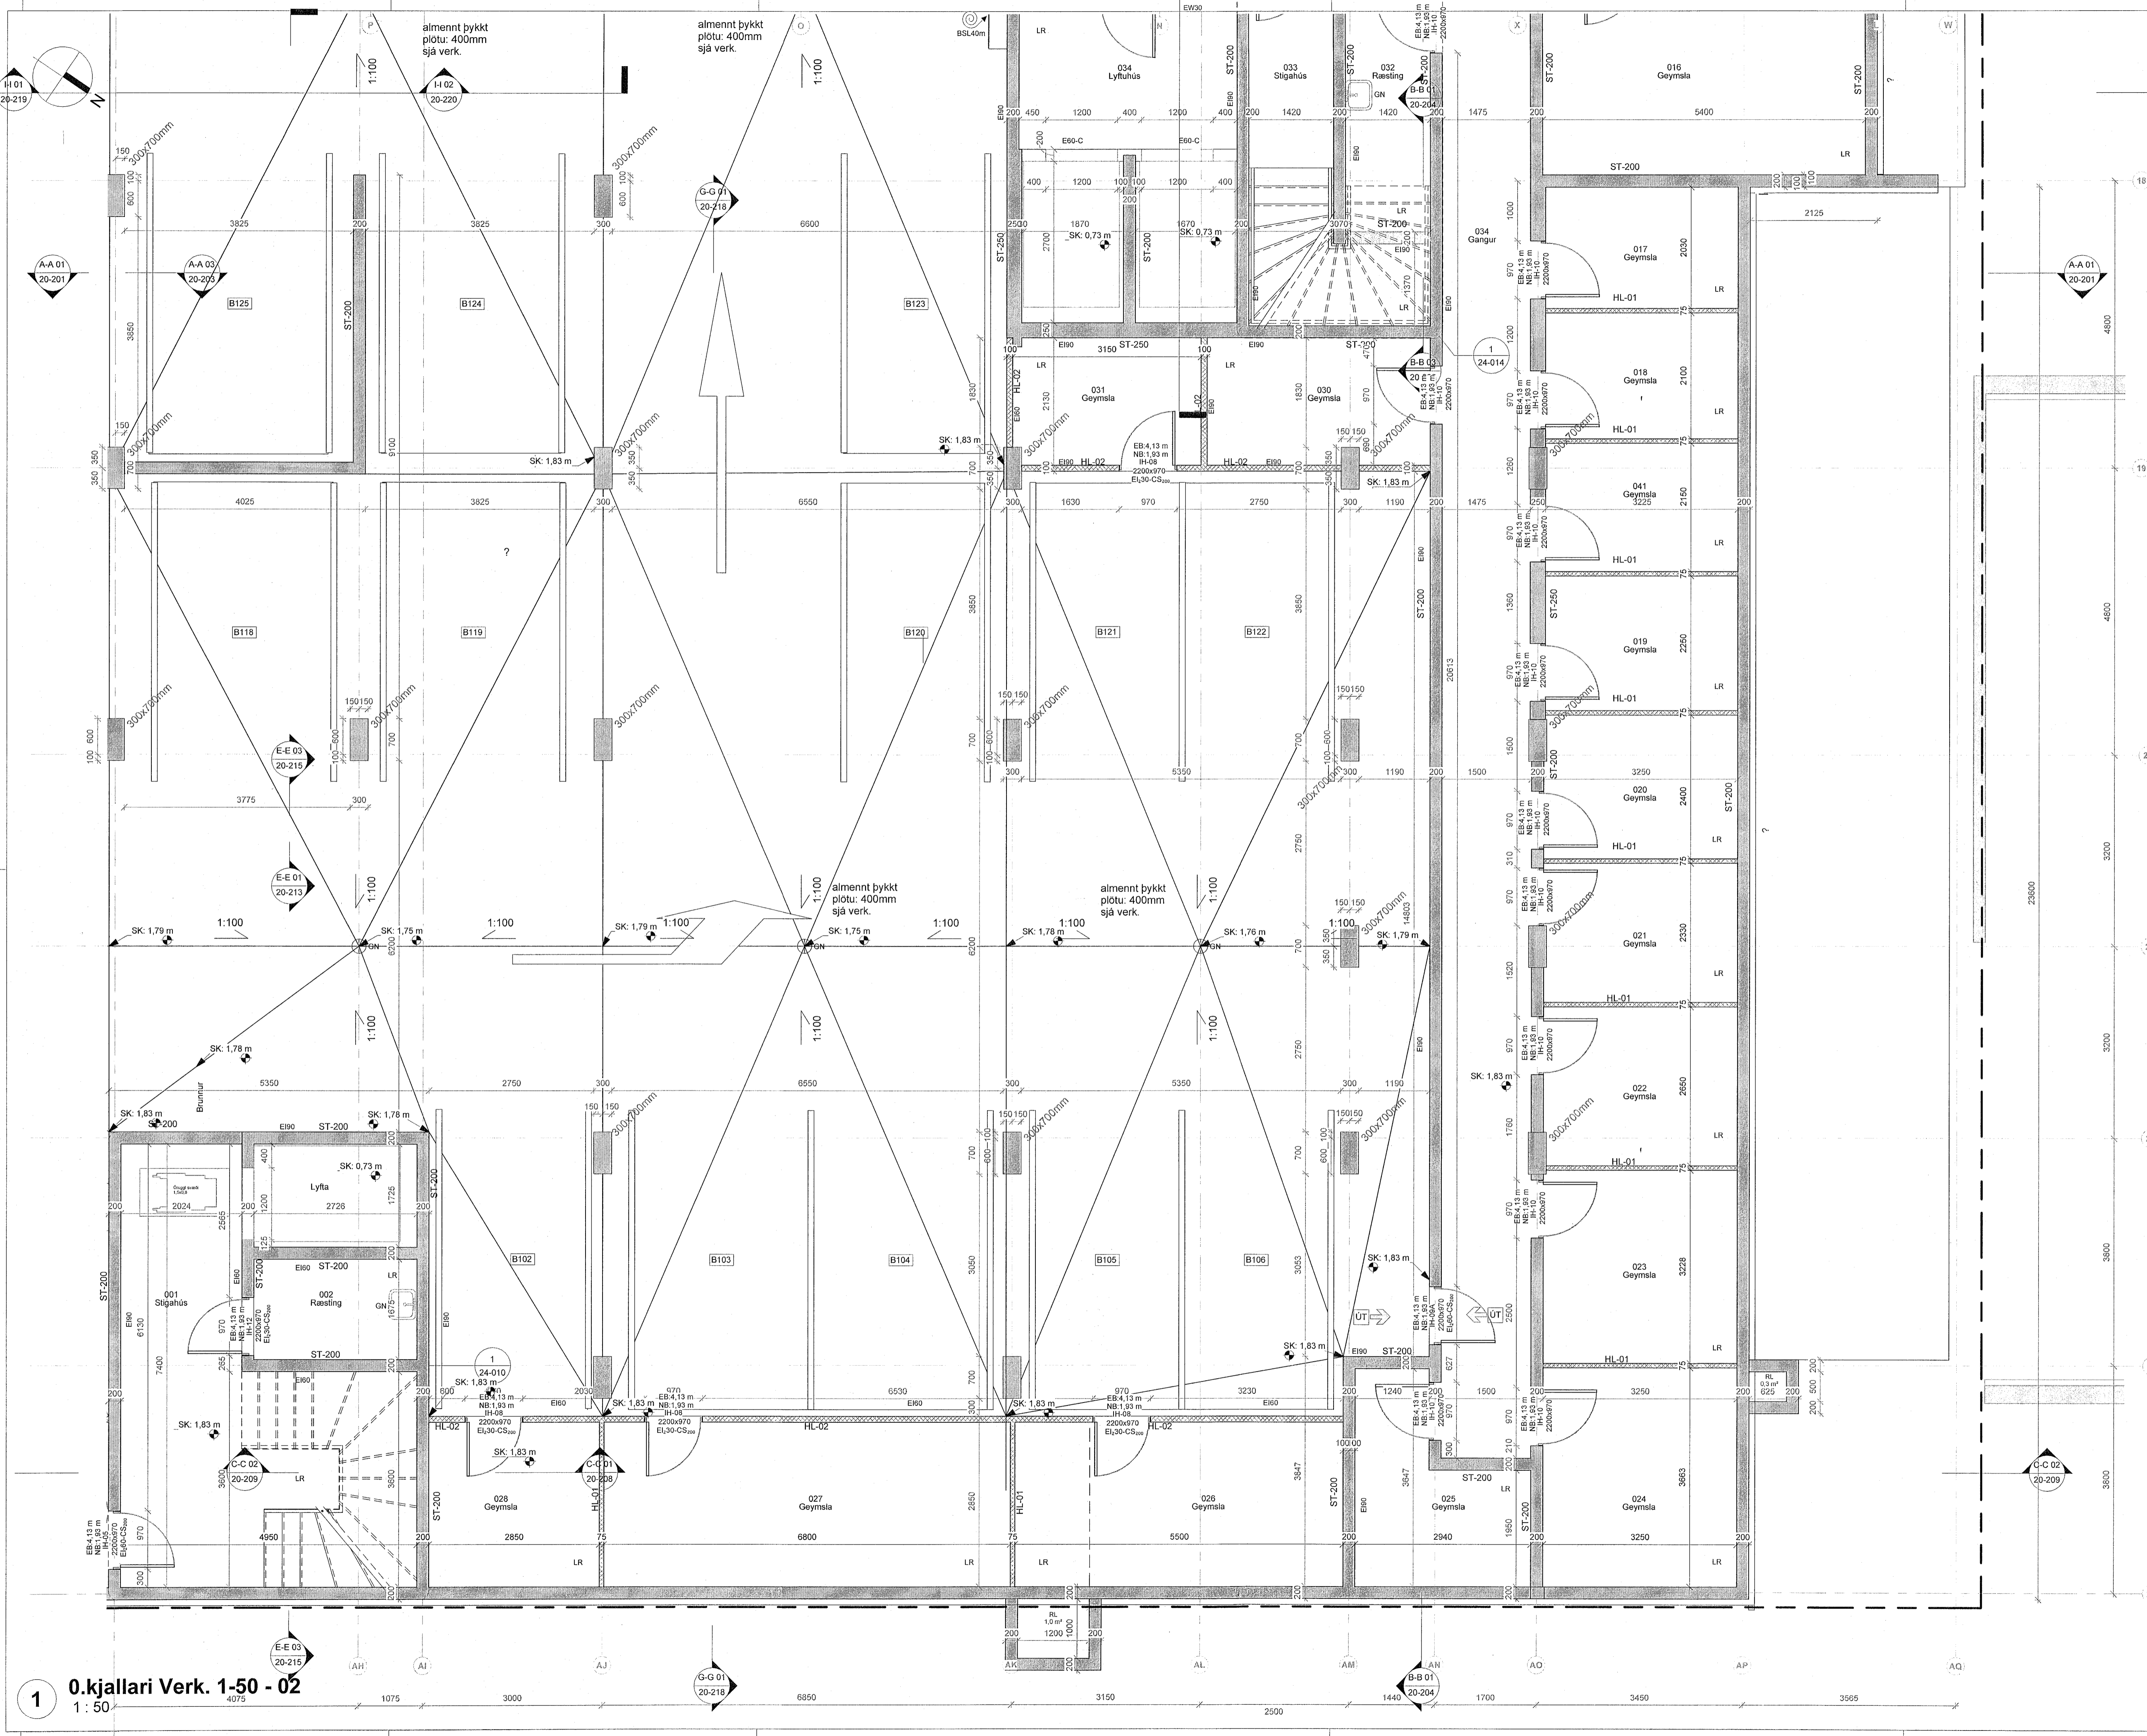

1 O.kjallari Verk. 1-50 - 02
1:50