



ÖLL MÁL OG AÐSTÆÐUR ATHUGIST Á STAÐNUM
ÁÐUR EN SMÍÐI HEFST.
ÓHEIMILT ER AÐ MÆLA UPP AF TEIKNINGUM.
ASK ARKITEKTUM SKAL TILKYNNT UM
ÓSAMRÆMI OG VAFAATRÍÐI ER UPP KUNNA AÐ
KOMA.

Upprunalegur hönnuður verslunarmiðstöðvarinnar er Erling G. Pedersen

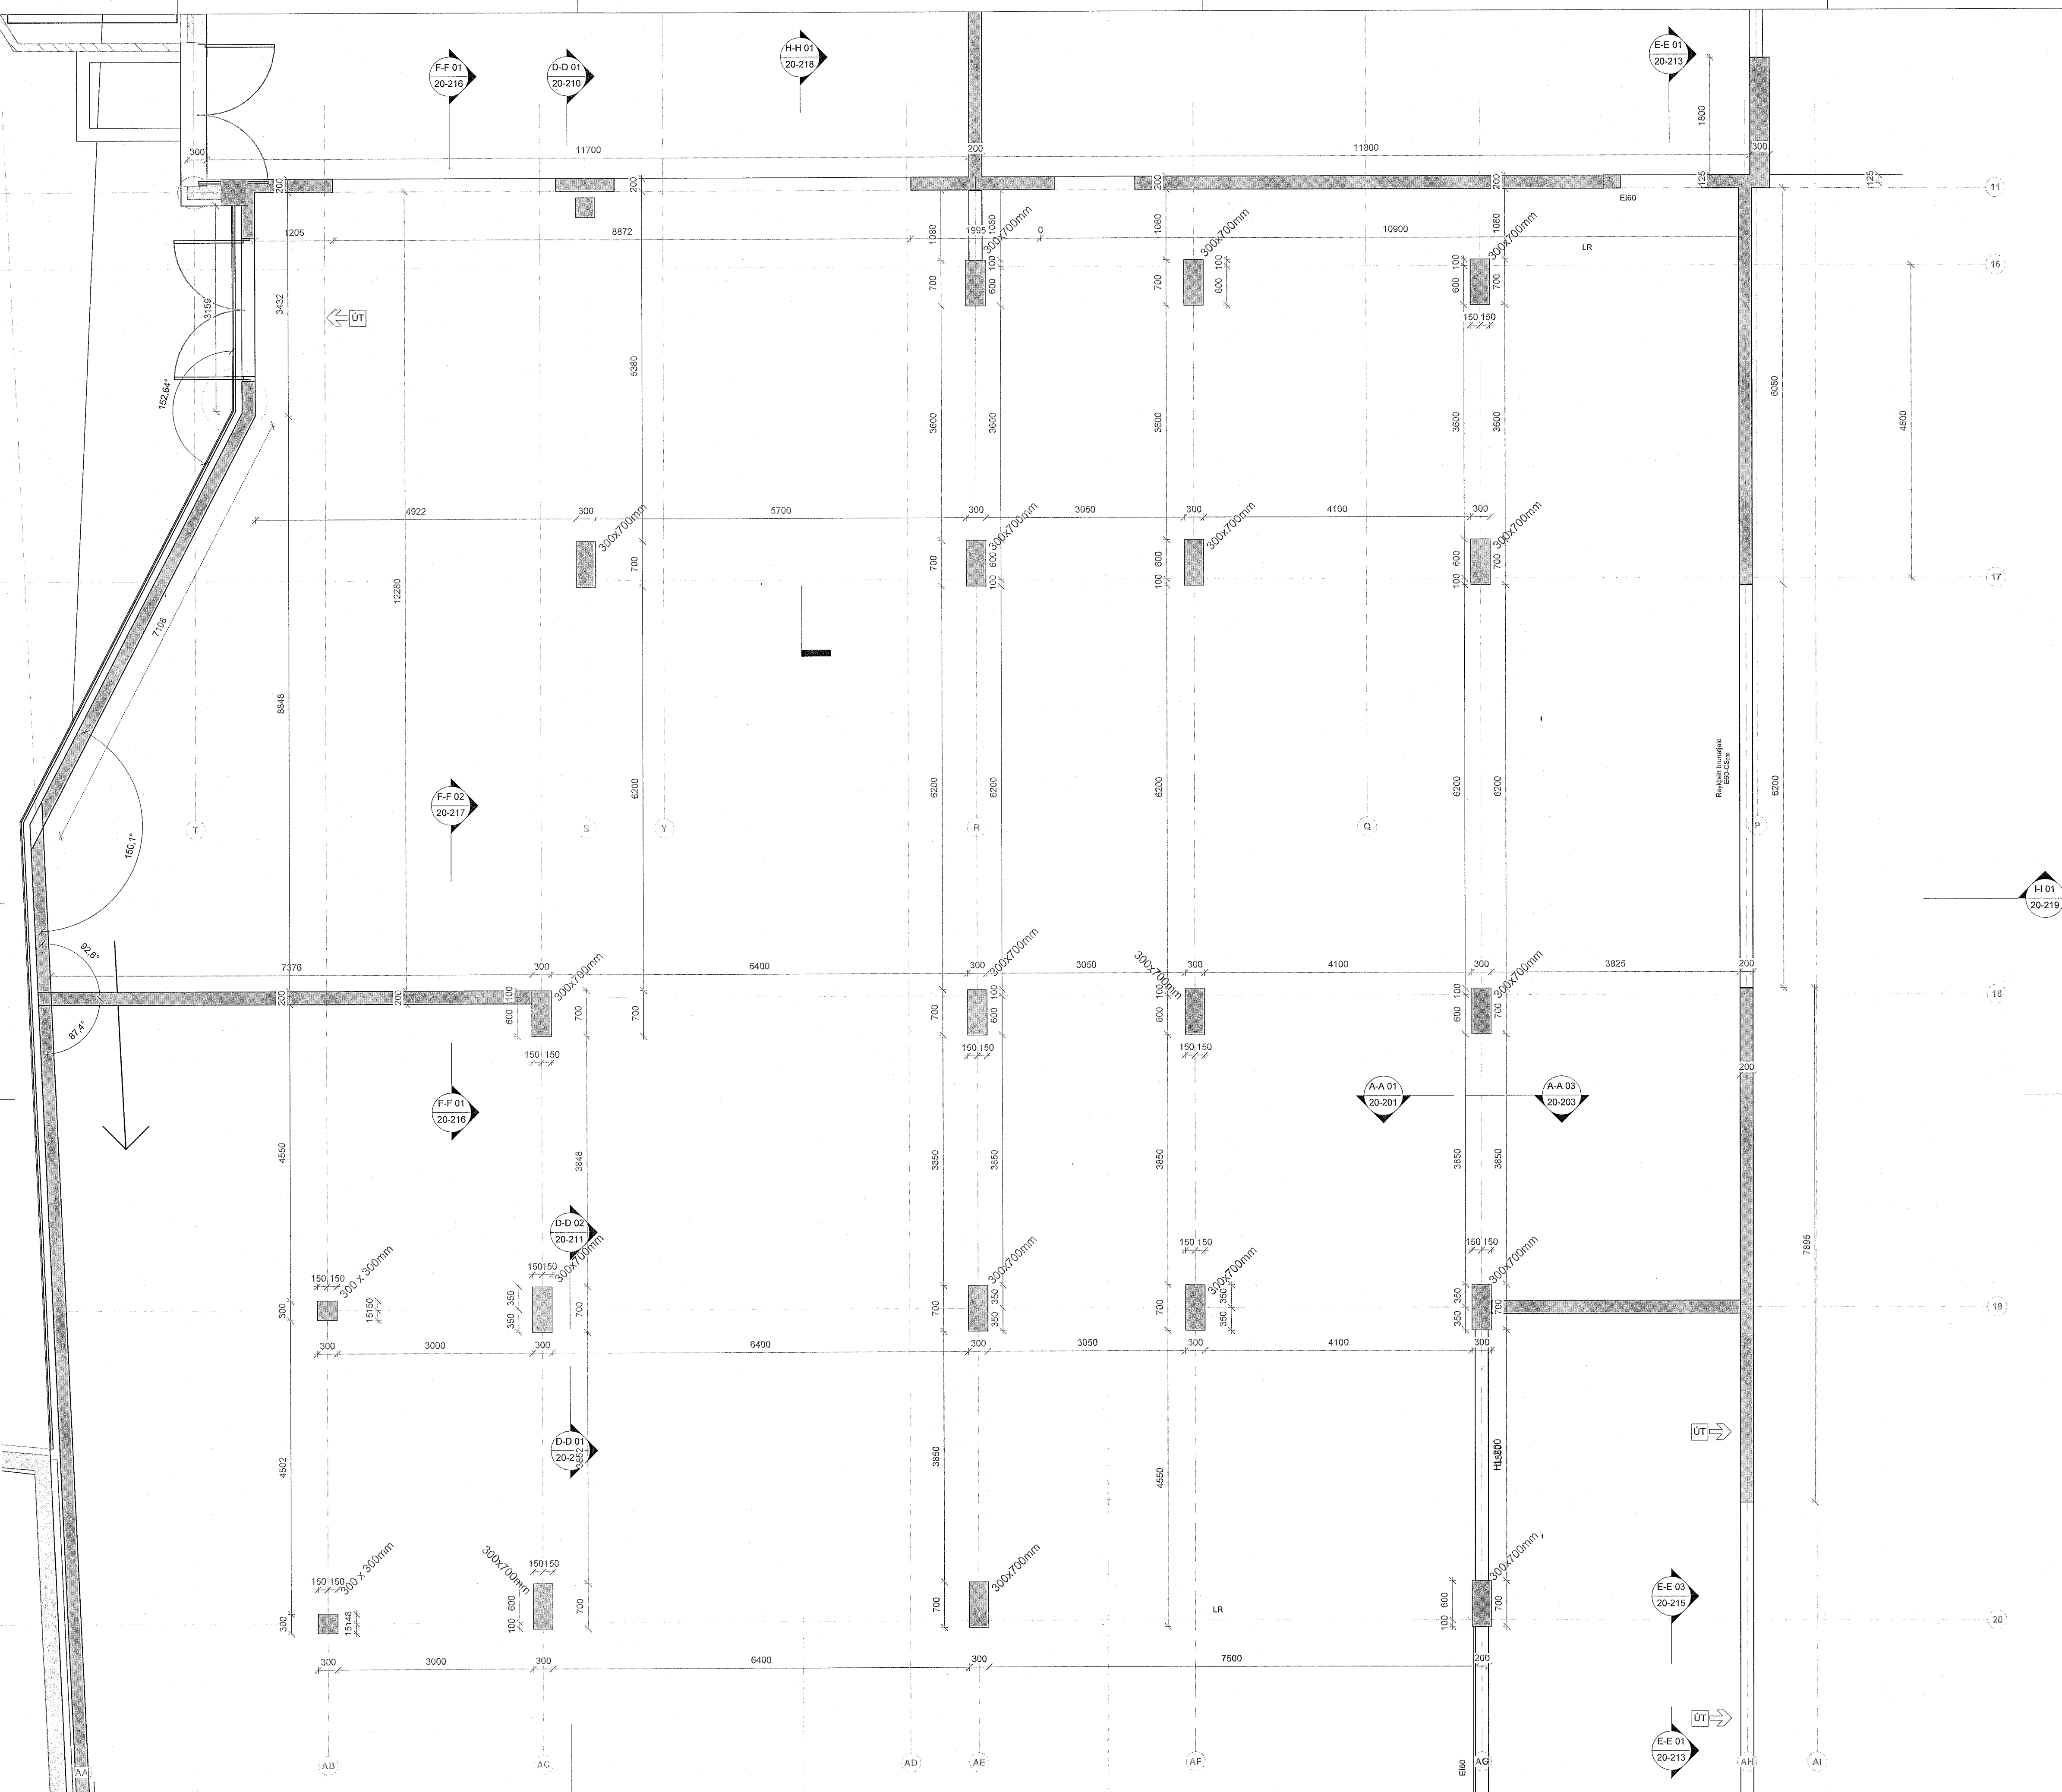

1. hæð Verk. 1-50 - 03
1 : 50

ÚTG. | TEIKNAD/ YFIRF. | DAGS

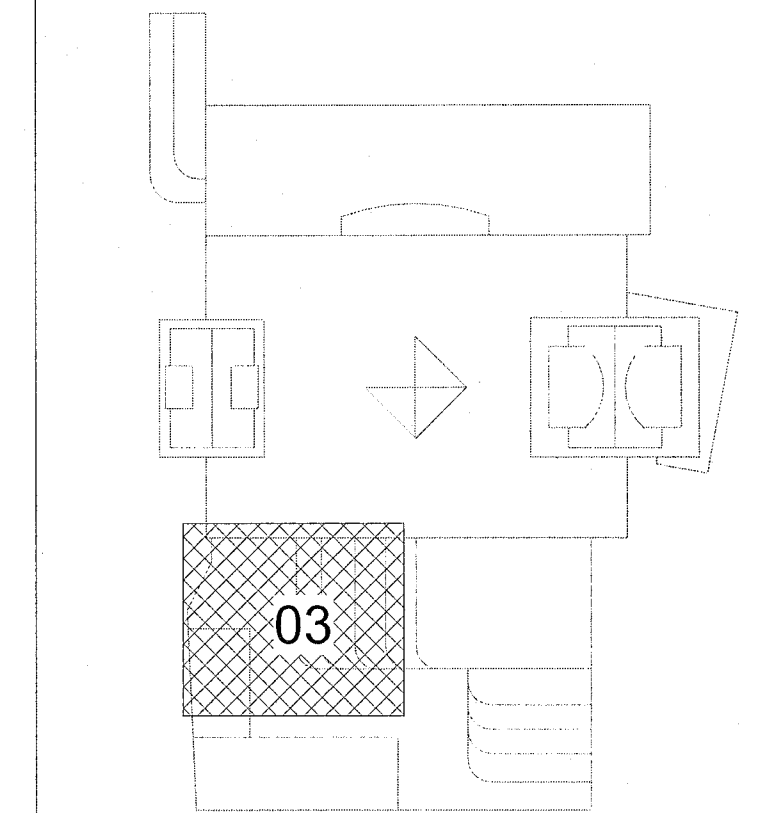

ASK arkitektar ehf.
Gangvegur 9, 101 Reykjavík
Sími 615 0300
www.ask.is
skrifstofa@ask.is

ASK
ARKITEKTAR

VERKNAFNI	Fjórður Fjarðargata 13-15 / Strandgata 30	SKALA	1 : 50
TEIKNINGAR	VERKTEIKNINGAR	TEIKNINGAR	AK
HEITI TEIKNINGAR	1. Hæð - Hluti 03	TEIKNINGAR	GRY
VERK NÚM.	1570	YFIRF.	SSK
AUGURDAGUR	13/06/23	DAGS.	13/06/23
ÚTGAFA	20-117	ÚTGAFA	