



ÖLL MÁL OG AÐSTÆÐUR ATHUGIST Á STADNUM  
AÐUR EN SMÍÐI HEFST.  
ÖHEIMILT ER AÐ MÆLA UPP AF TEIKNINGUM.  
ASK ARKITEKTUM SKAL TILKYNNT UM  
ÖSAMRÆMI OG VAFAATRÍÐI ER UPP KUNNA AÐ  
KOMMA.

Upprunalegur hönnuður verslunarmöðuvávarinnar er Erling G. Pedersen

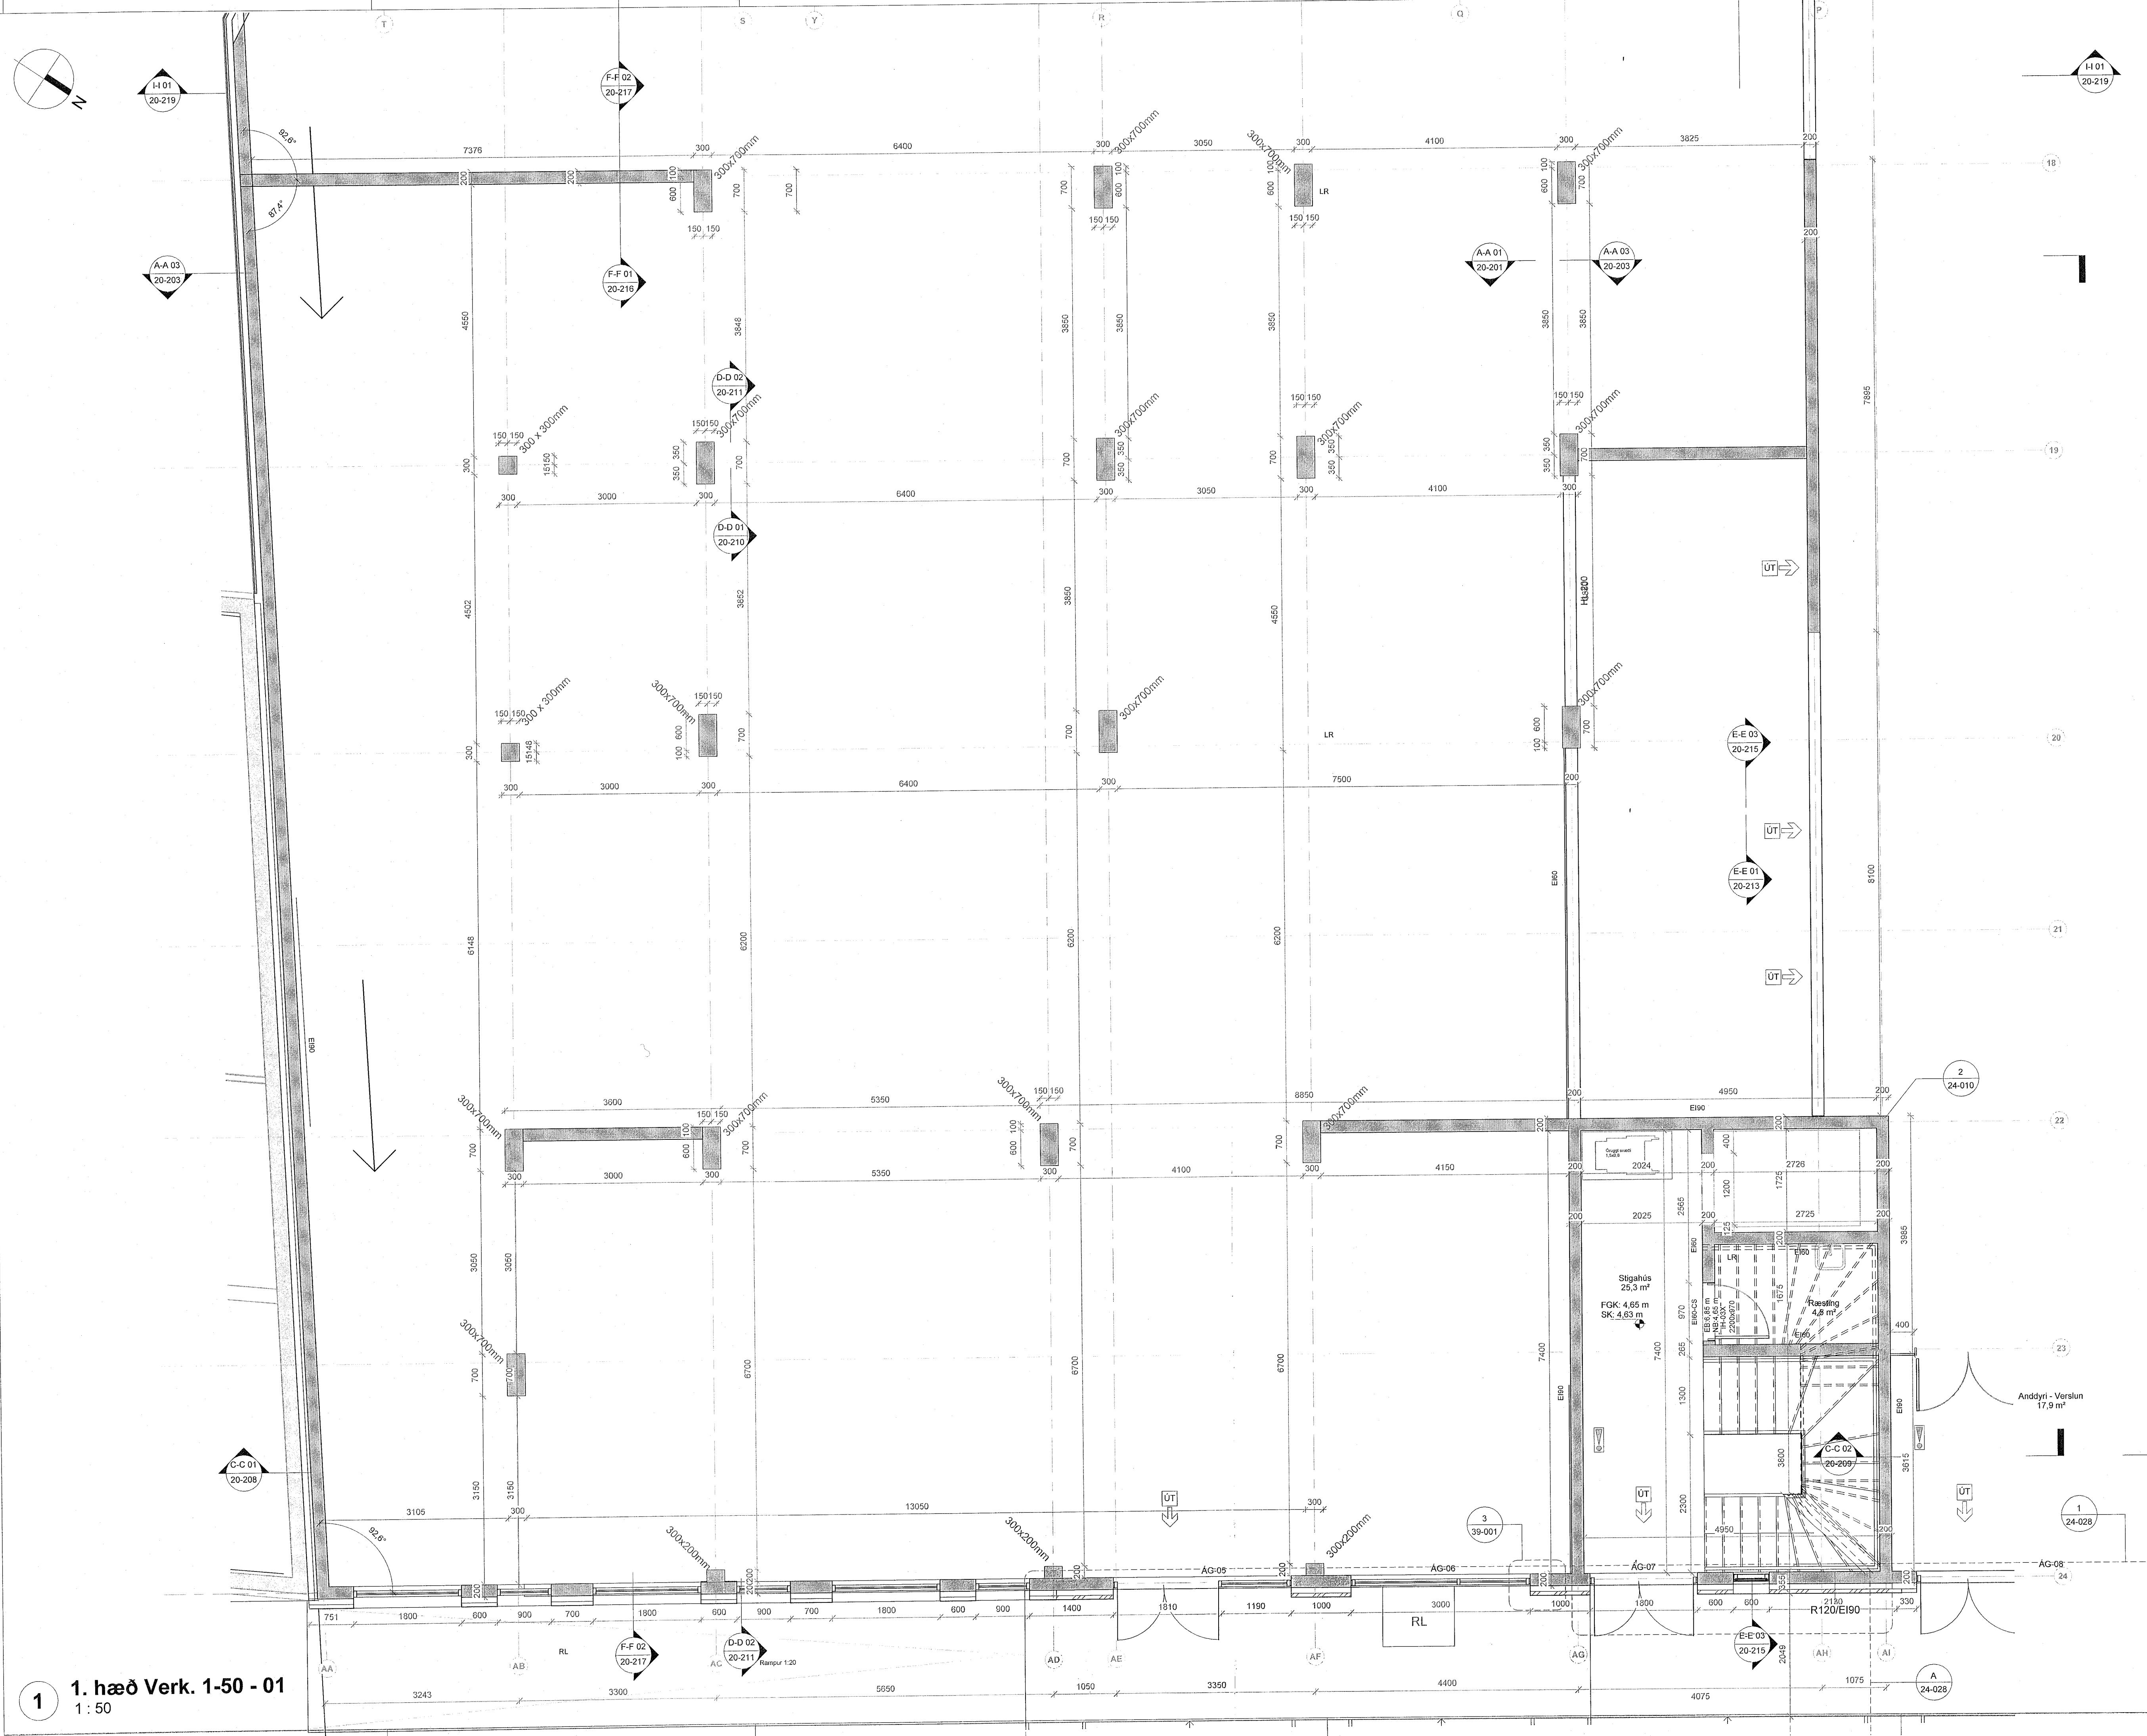

ÚTG. ITEIKNAD YFIRF. I DAGS

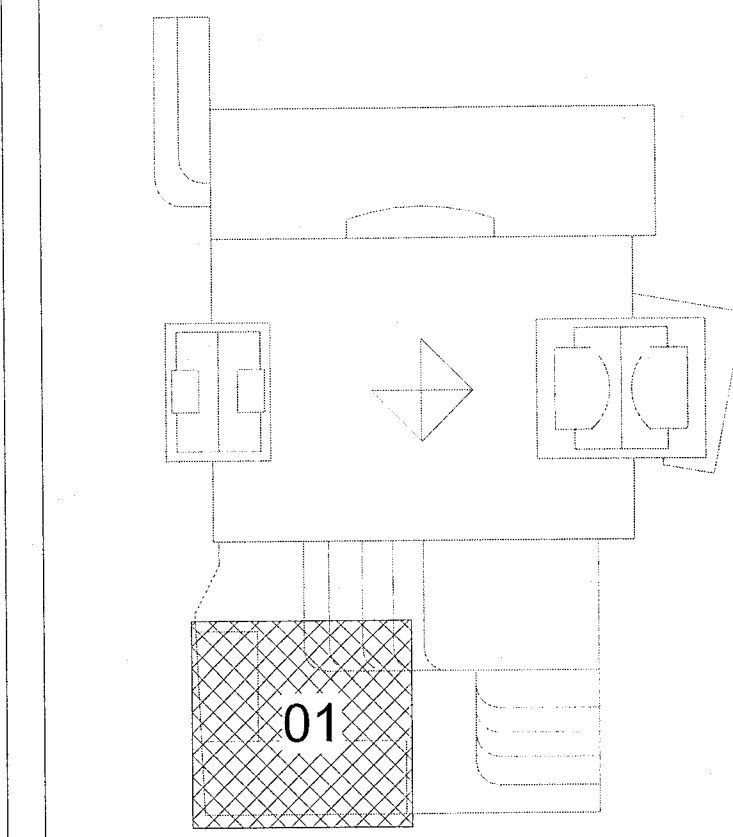

ASK arkitektar ehf.  
Geangata 9 101 Reykjavík  
Sími 515 0900  
www.ask.is  
ARITUNARÁHÖNNUNÐAR

ASK  
ARKITEKTAR

Arndi Ragnheiður Arkitekt F.A.L. Sími 100602-4519  
and@ask.is

VERKJEFNI  
Fjórðurfur  
Fjórðargata 13-15 / Strandgata 30

TEIKNAD TERNINGAR  
VERKTEIKNINGAR

HEITI TEIKNINGAR  
1.Hæð - Hlúð 01

SKV. I A1	1 : 50
HAERNAÐ	AK
TEIKNAD	GRY
YFIRF.	SSK
DAGS.	13/06/23
ÚTGÁFA	

VERK.NR. 1570 AUKERENNI - HÖNNER TEIKNINGAR 20-115

1 1. hæð Verk. 1-50 - 01  
1 : 50

© ÖLL AFRIT OG AFRITTIN TEIKNINGAR ER HÁÐ SAMÞYKKTASK ARKITEKTA. EKKI SKAL MÆLA UPP AF TEIKNINGU.