



ÖLL MÁL OG ADSTÆÐUR ATHUGIST Á STAÐNUM
ÁÐUR EN SMÍÐI HEFST.
ÖHEIMILT ER AD MÆLA UPP AF TEIKNINGUM.
ASK ARKITEKTUM SKAL TILKYNNT UM
OSAMRÆMI OG VAFAATRÍÐI ER UPP KUNNA AD
KOMA.

Upprunalegur hönnuður verslunarmástoðvarinnar er Erling G. Pedersen

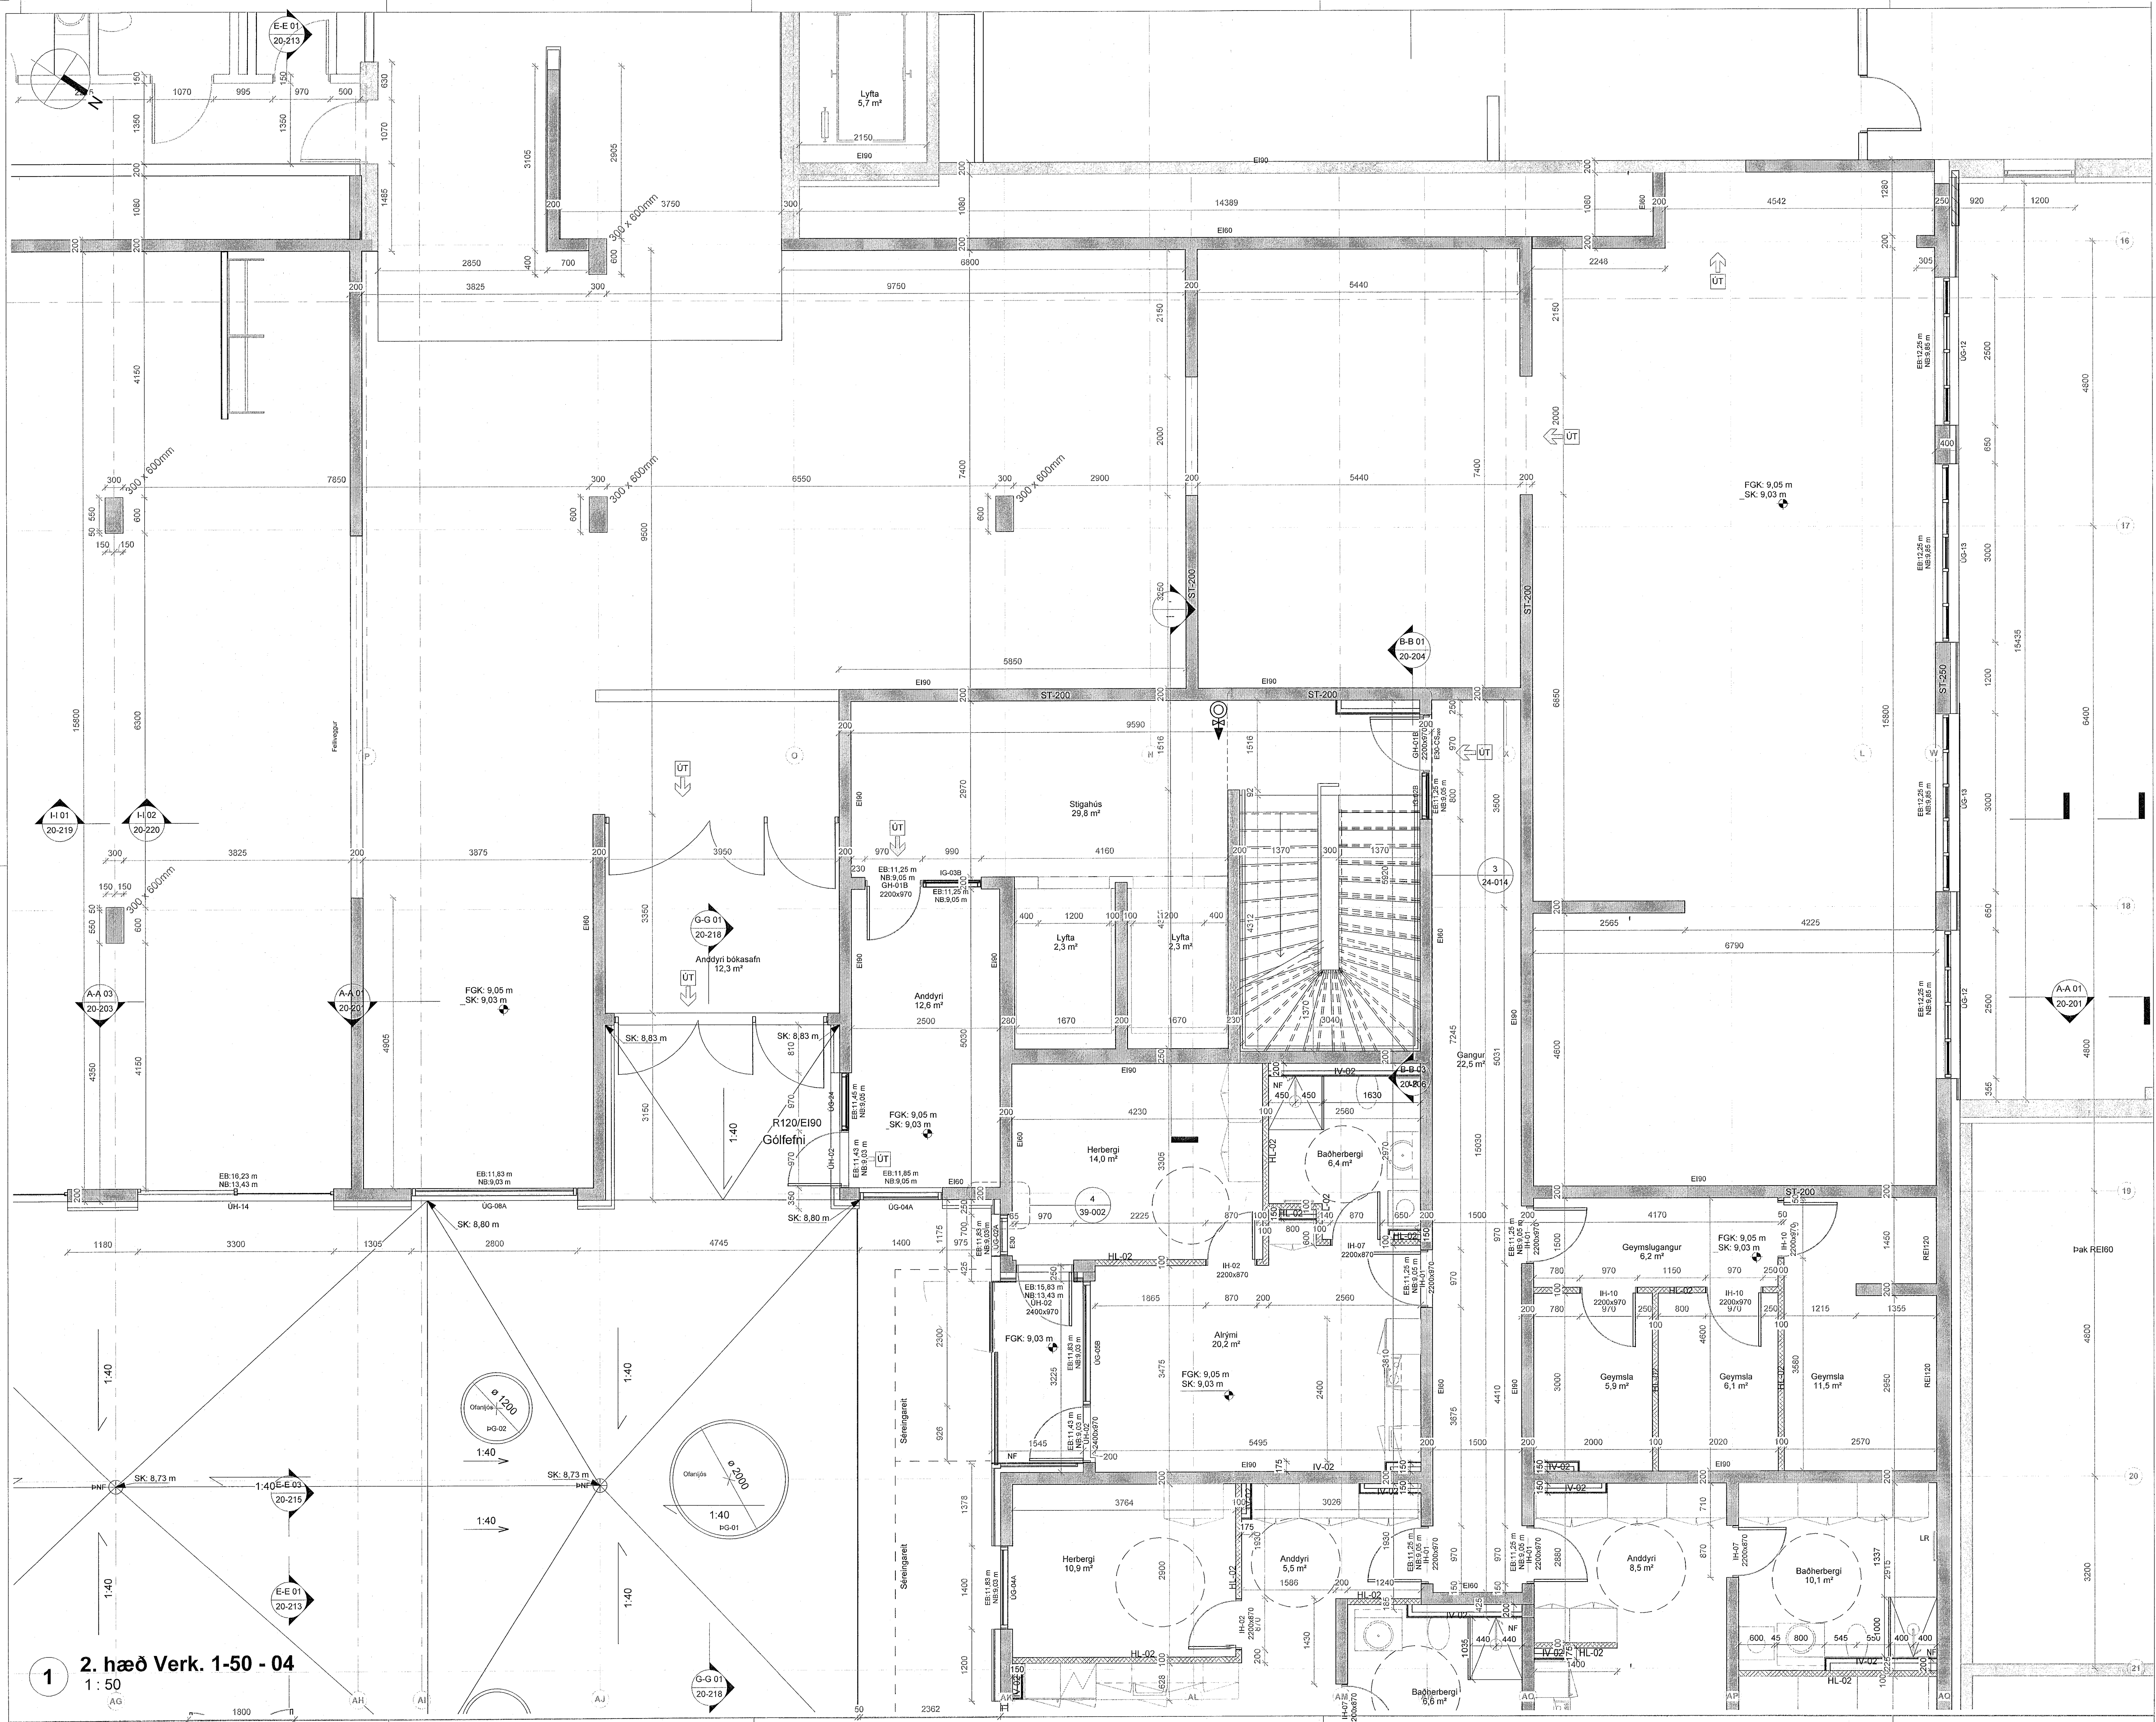

ÚTG. TEIKNAD/YIRFR. I DAGS

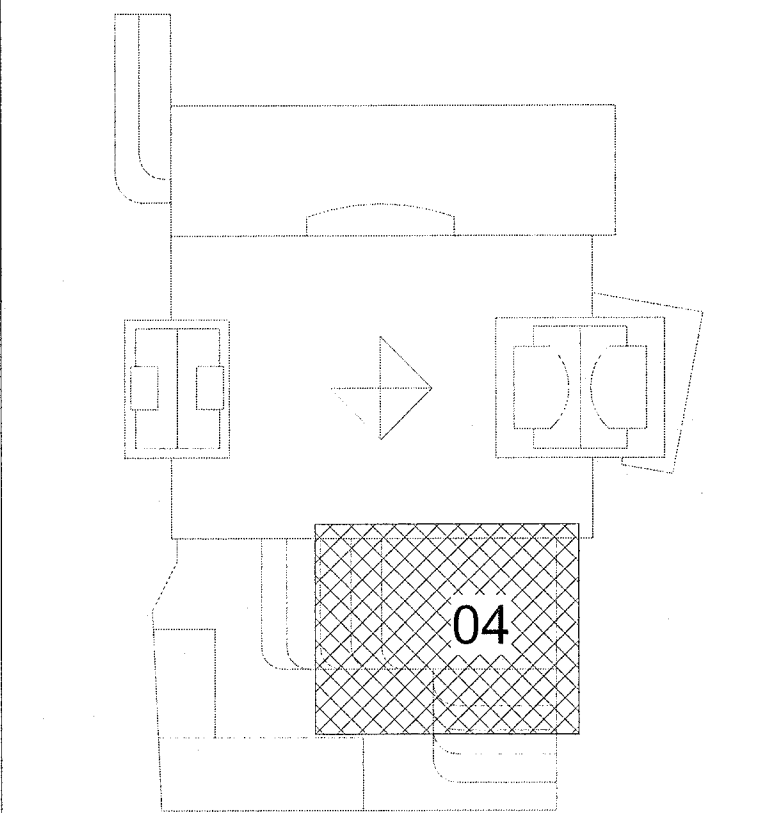

ASK arkitektar ehf.
Göngugata 9 101 Reykjavík
Sími 515 0300
www.ask.is
JAFNUN ARBÁNAHÖNDINGAR

Andri Klauberg Andri F.A.L. sk10066-6519 andri@ask.is

ASK
ARKITEKTAR

VERKEFNI	Fjórður Fjarðargata 13-15 / Strandgata 30	SKV. I A1	1:50
TEIKNINGAR	VERKTEIKNINGAR	HANNAÐUR	AK
HEITI TEIKNINGAR	2. Hæð - Hluti 04	TÉIKNINGAR	GRY
DAGS.	13/06/23	YIRFR.	SSK
VERK NÚM.	1570	AUKENINGAR - HANVERK TEIKNINGAR	ÓTAFNA
		20-129	

1 2. hæð Verk. 1-50 - 04
1:50