



ÖLL MÁL OG AÐSTÆÐUR ATHUGIST Á STADNUM  
AÐUR EN SMÍÐI HEFST.  
ÖHEIMILT ER AÐ MÆLA UPP AF TEIKNINGUM.  
ASK ARKITEKTUM SKAL TILKYNNT UM  
ÖSAMRÆMI OG VAFAFTRIBRI ER UPP KUNNA AÐ  
KOMA.


Upprunalegur hönnuður verslunarmistöðvinnar er Erling G. Pedersen

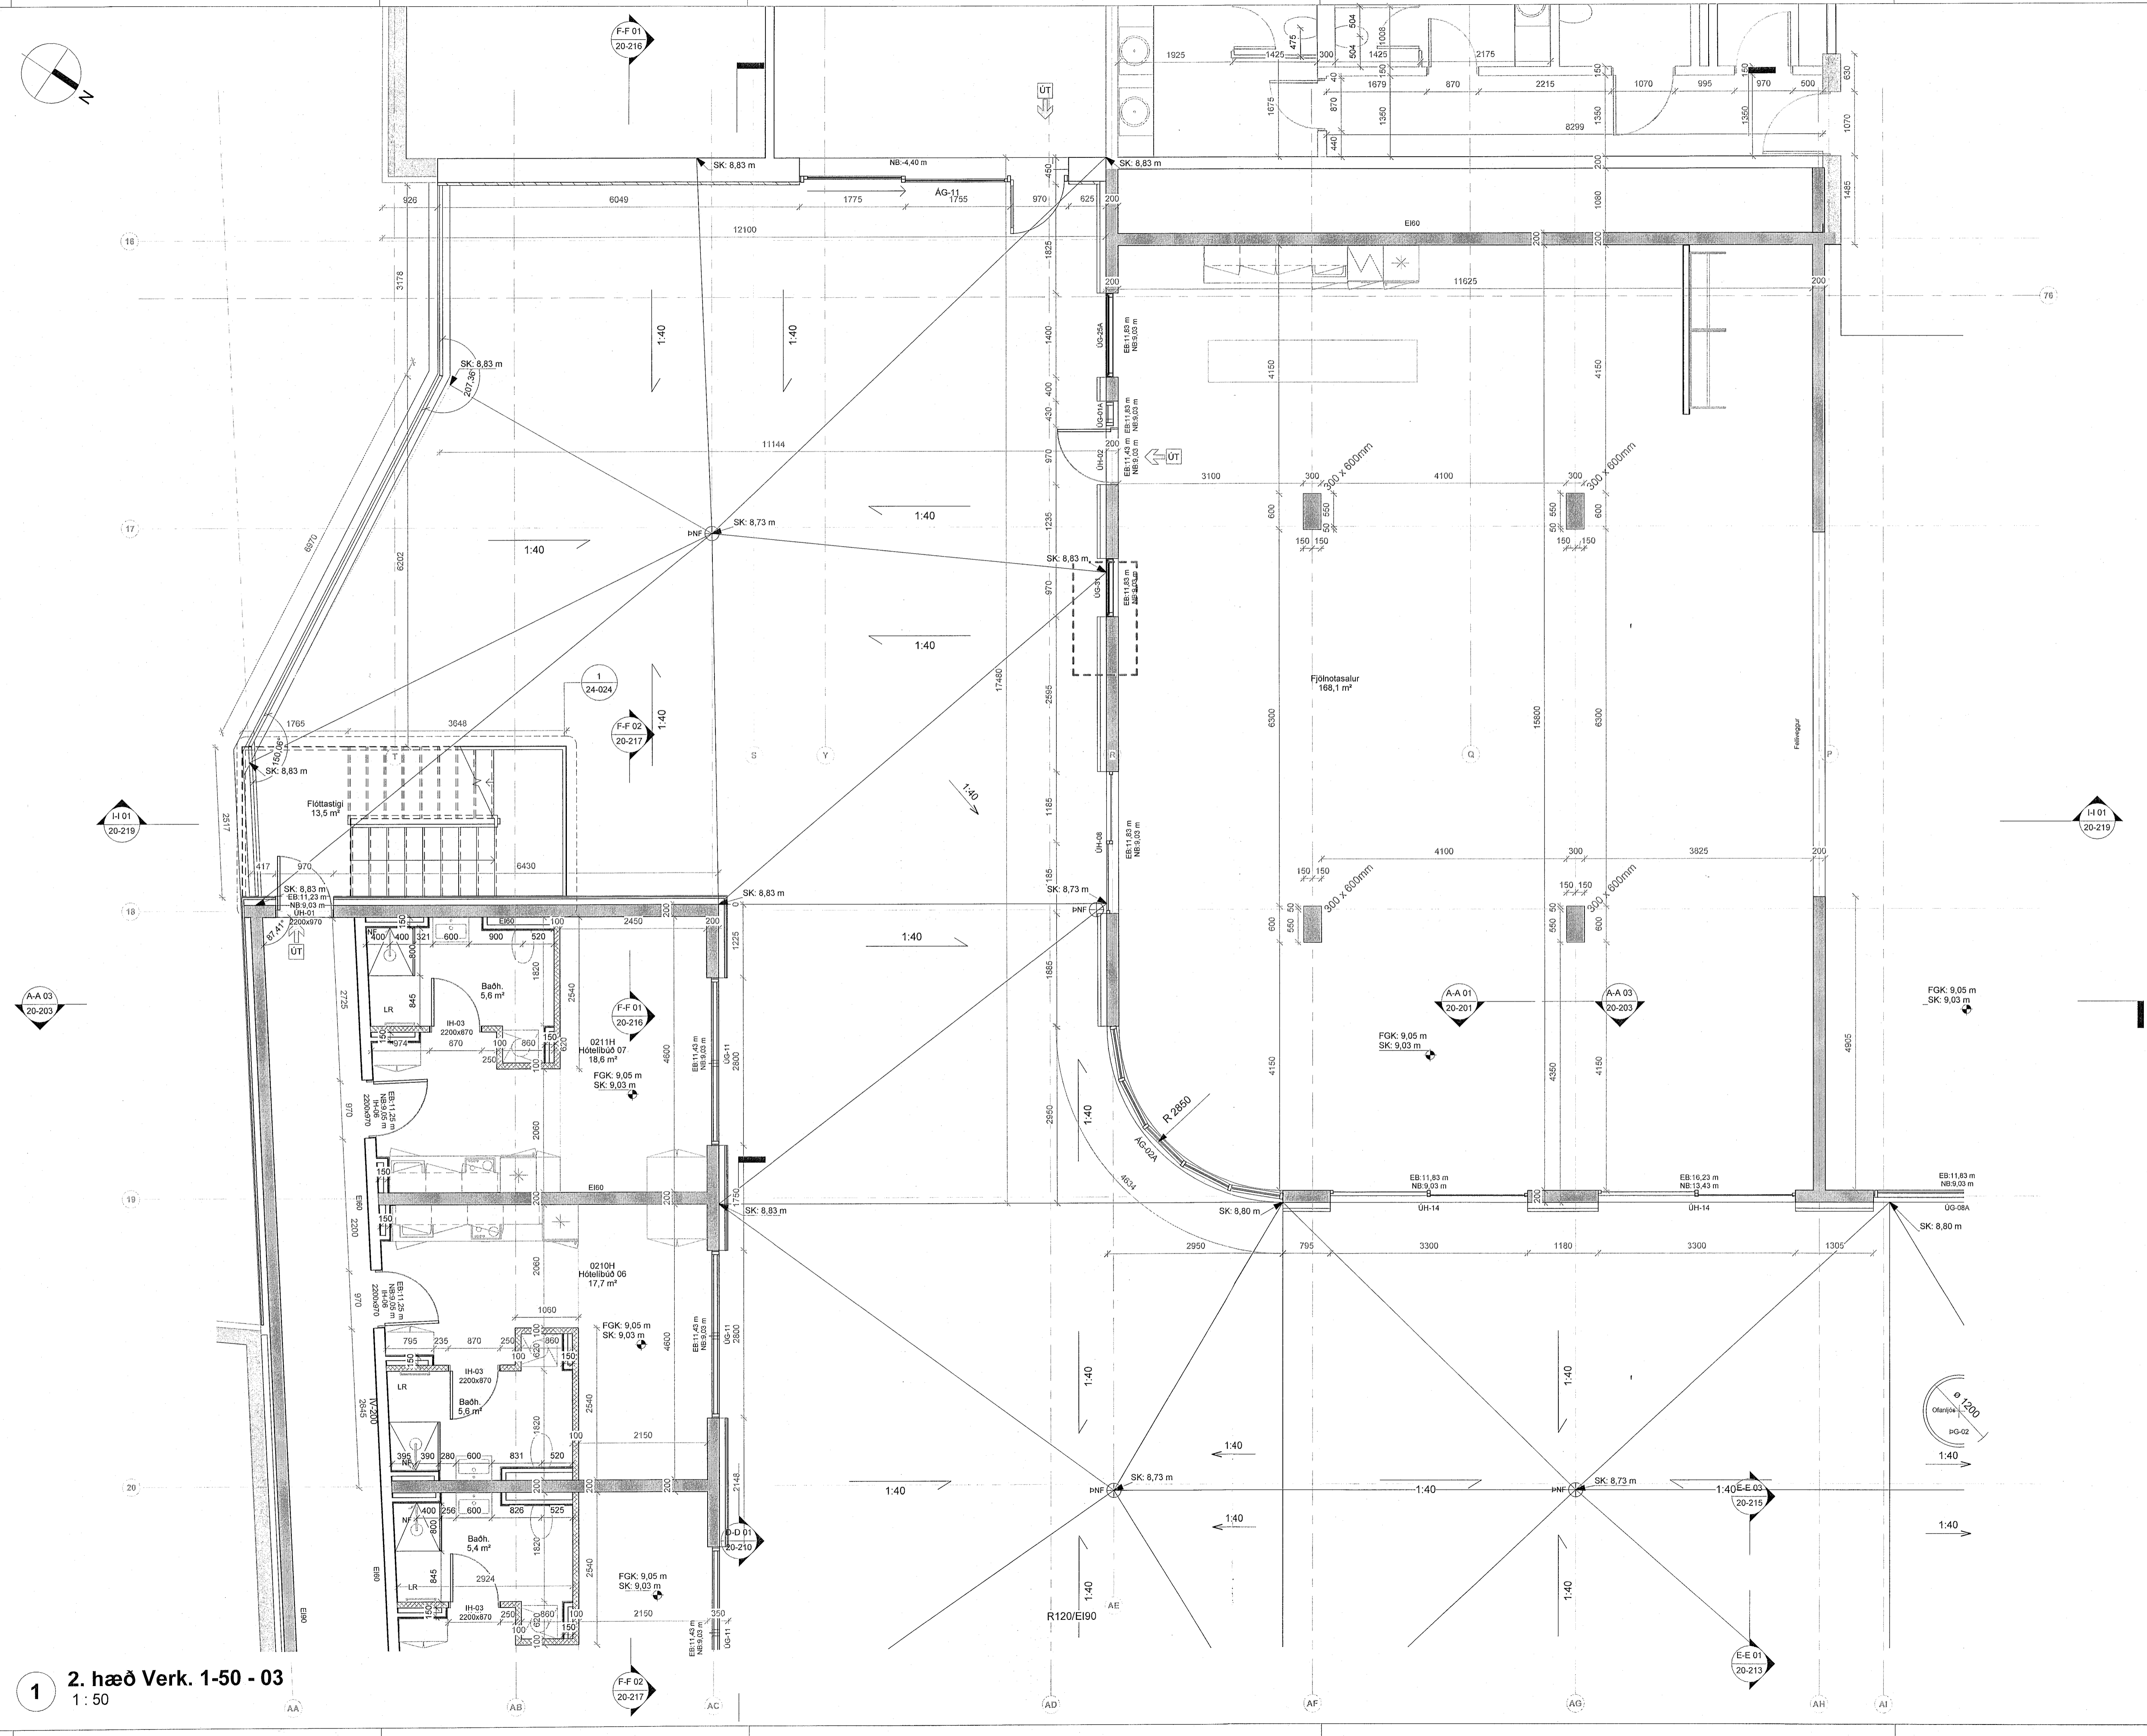

ÚTG. TEIKNAD YFIRF. I DAGS

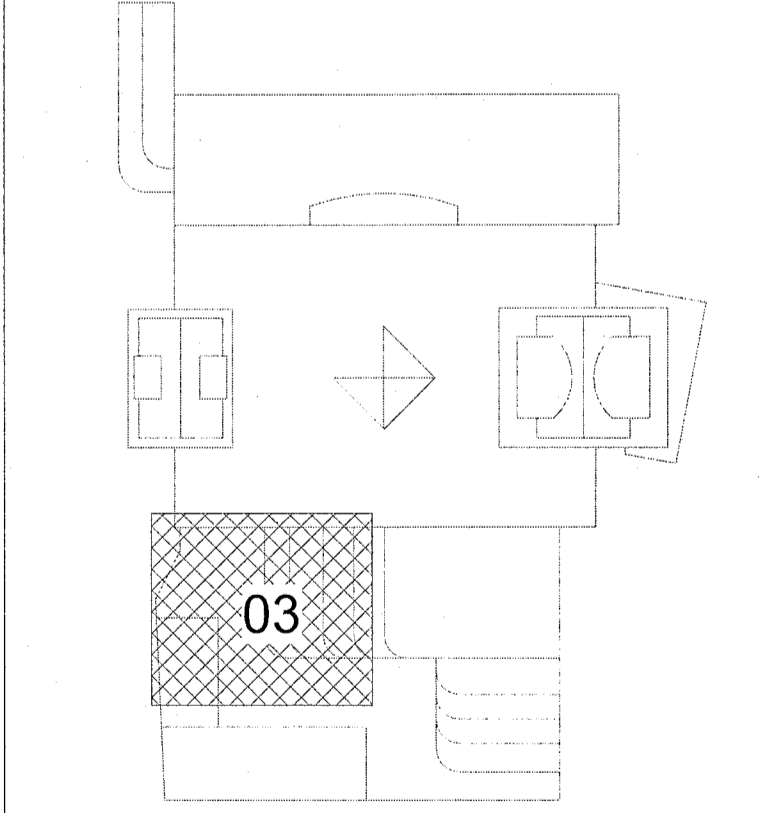

ASK arkitektar ehf.  
Gættugata 9 101 Reykjavík  
Sími 515 0000  
www.ask.is  
FRITUN AÐAÐHÖNNUNAR

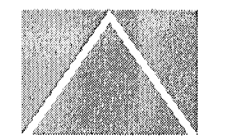

Andri Klausson Arkitekt F.A.L. HÍ 100052-4519  
andi@ask.is

VERKFRNI	Fjörður Fjarðargata 13-15 / Strandgata 30	SKV. 1 A1
TEIKNAD	VERKTEIKNINGAR	1:50
HEITI TEIKNINGAR	2. hæð - Hluti 03	AK
VERK NR.	1570	GRY
AUKENNING - NÚMÉR TEIKNINGAR	20-128	SSK
ÚTGAFA	13/08/23	

1 2. hæð Verk. 1-50 - 03  
1:50

© ÖLL AFRIT OG AFRITUN TEIKNINGAR ER HÁÐ SAMBYGGI ASK ARKITEKTA. ÖKKI SKAL MÆLA UPP AF TEIKNINGUM.