



ÖLL MÁL OG ABSTÆÐUR ATHUGIST Á STAÐNUM
AÐUR EN SMÍÐI HEFST.
ÖSHEIMILT ER AÐ MÆLA UPP AF TEIKNINGUM.
ASK ARKITEKTUM SKAL TILKYNNT UM
ÖSAMRÆMI OG VAFATRIÐI ER UPP KUNNA AÐ
KOMMA.

Upprunalegur hönnuður verslunarmiðstöðvarinnar er Erling G. Pedersen

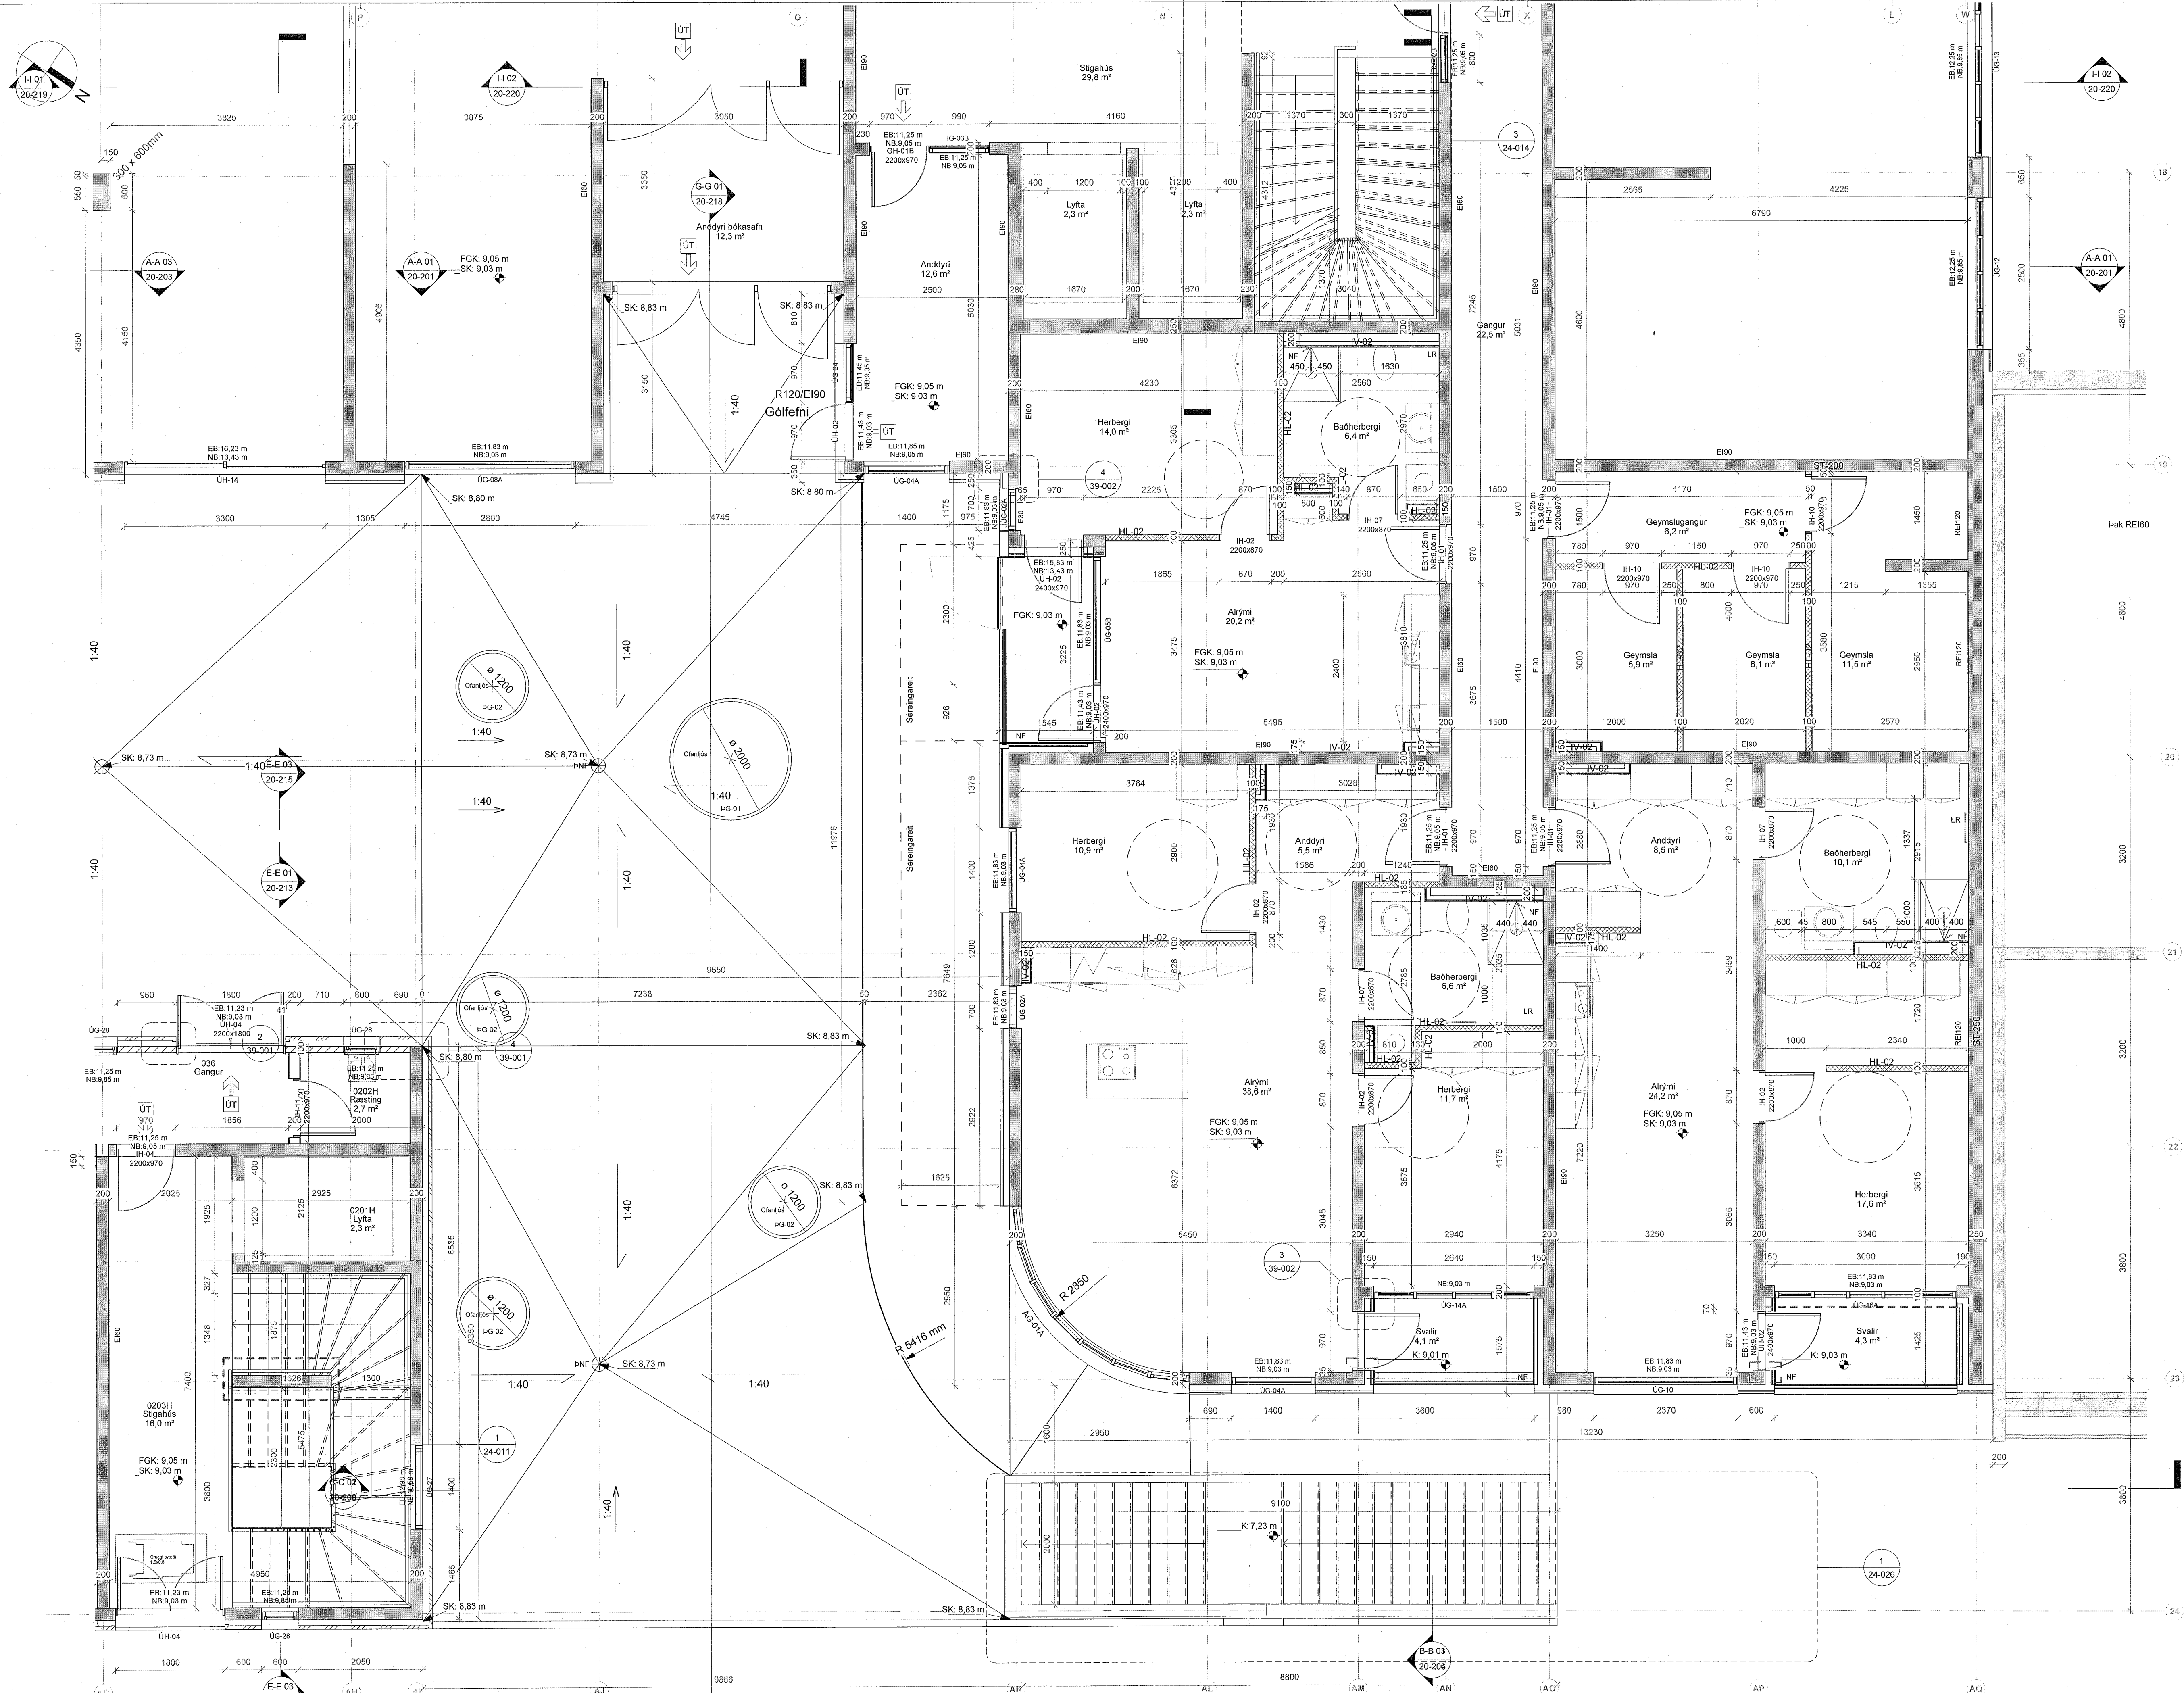

ÚTG. TEIKNADYFIR. | DAGS

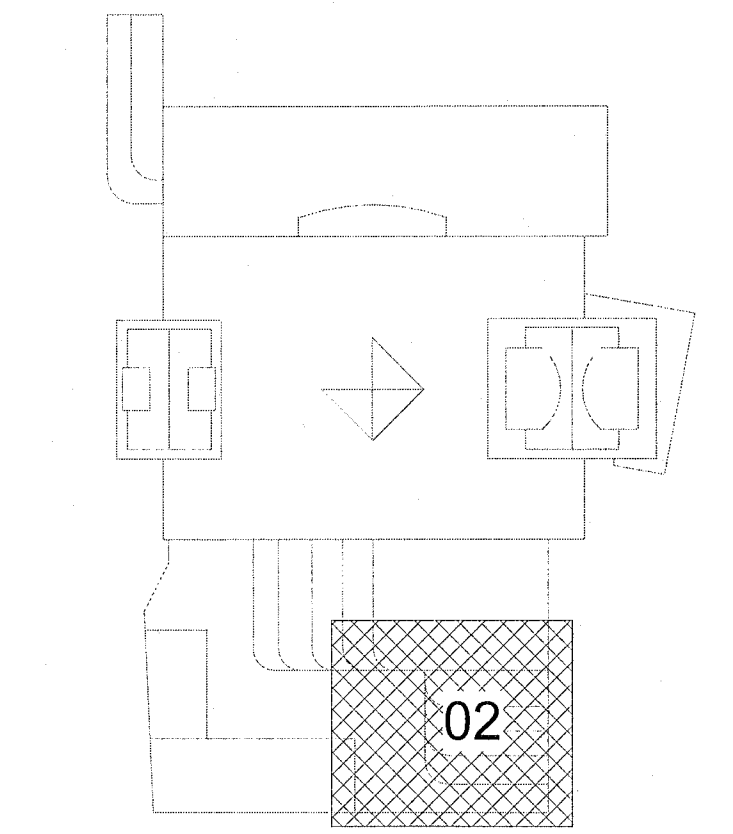

ASK arkitektar ehf.
Gangvegur 101 Reykjavík
Sími 515 0300
www.ask.is
ARSTUN AÐALHÖNDUÐUR

ASK
ARKITEKTAR

VERKEFNI
Fjórður
Fjarðargata 13-15 / Strandgata 30

TEIKNINGAR
VERKTEIKNINGAR
HEITI TEIKNINGAR
2.Hæð - Húsi 02

MV. I. A.
1 : 50

HÖNNUN	AK
TEIKNAP	GRY
YFIR	SSK
DAGS	13/06/23
ÚTGÁFA	

VERK NÚM. 1570 | AUKENNING - NÖMUR TEIKNINGAR 20-127

1 2. hæð Verk. 1-50 - 02
1 : 50

ÖLL AFRÖT OG AFRITUN TEIKNINGAR ER HÁÐ SAMYKKTU ASK ARKITEKTA. EKKI SKAL MÆLA UPP AF TEIKNINGUM.