



ÖLL MÁL OG AÐSTÆÐUR ATHUGIST Á STAÐNUM
ÁÐUR EN SMÍÐI HEFST.
ÓHEIMILT ER AÐ MÆLA UPP AF TEIKNINGUM.
ASK ARKITEKTUM SKAL TILKYNNT UM
ÓSAMRÆMI OG VAFAATRÍÐI ER UPP KUNNA AÐ
KOMMA.

Upprunalegur hönnuður verkslunarmáttölvinnar er Erling G. Pedersen

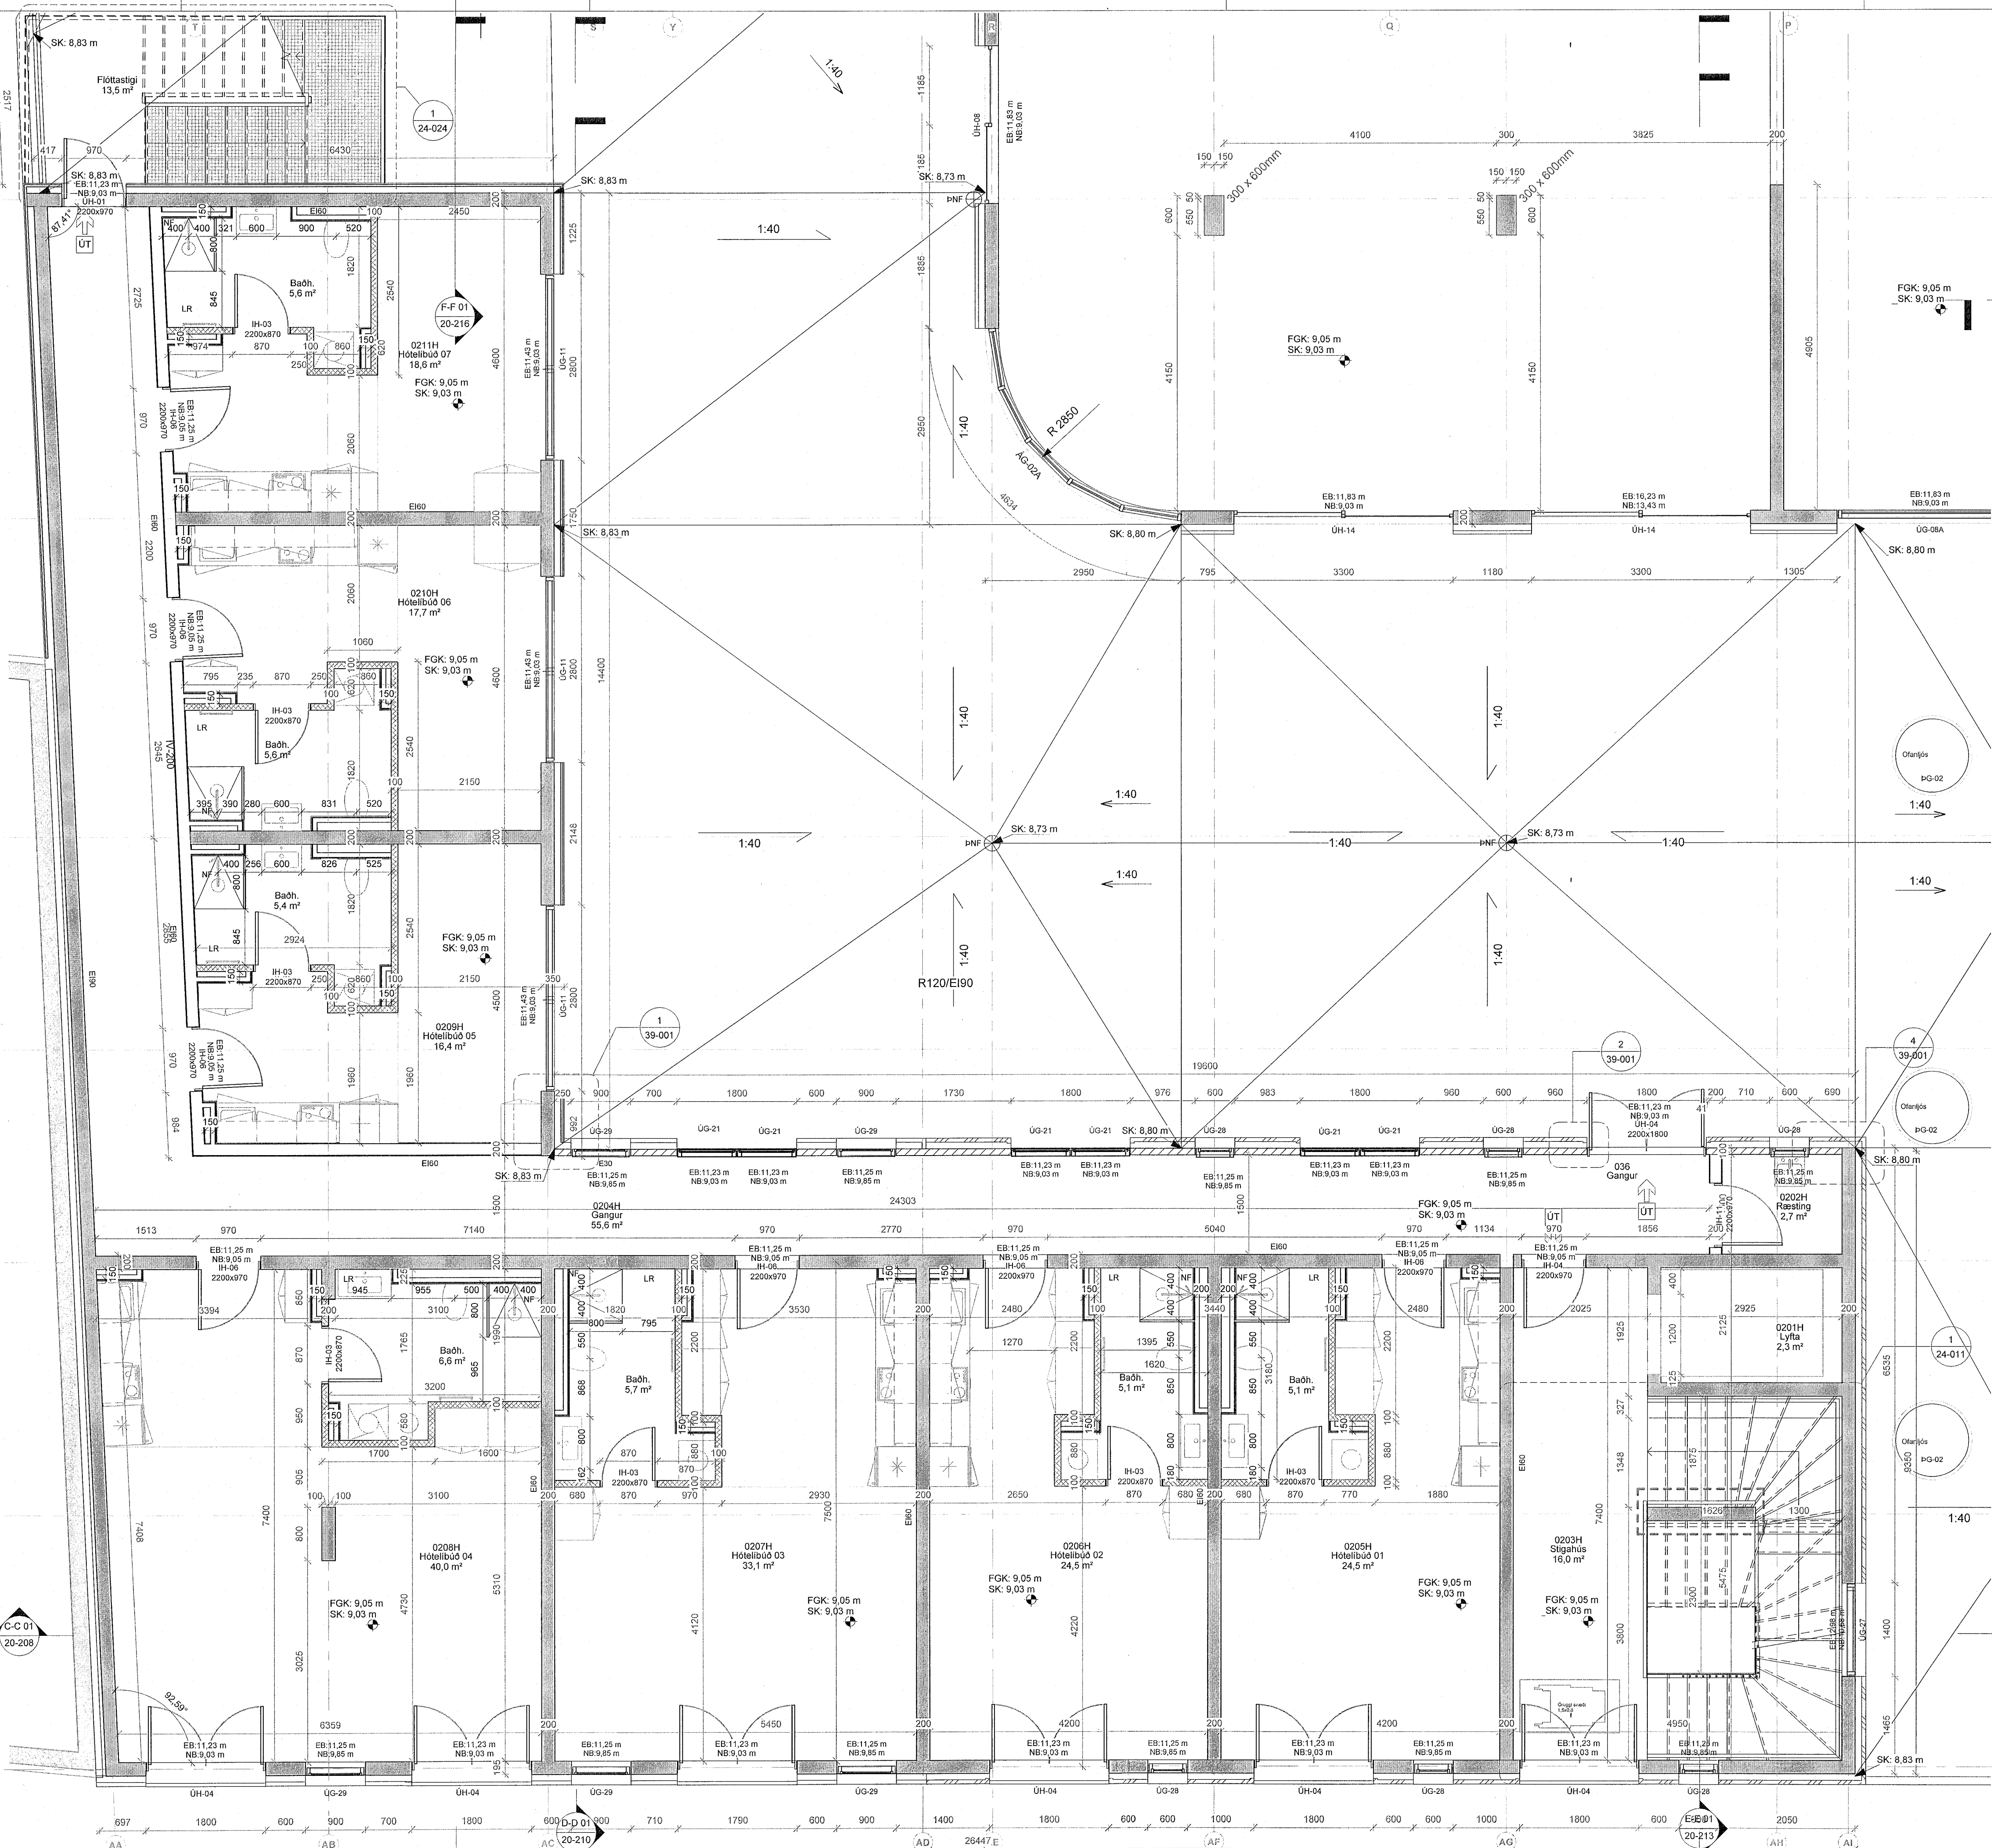

ÚTG. TEIKNAD/YFIRF. 1. DAGS

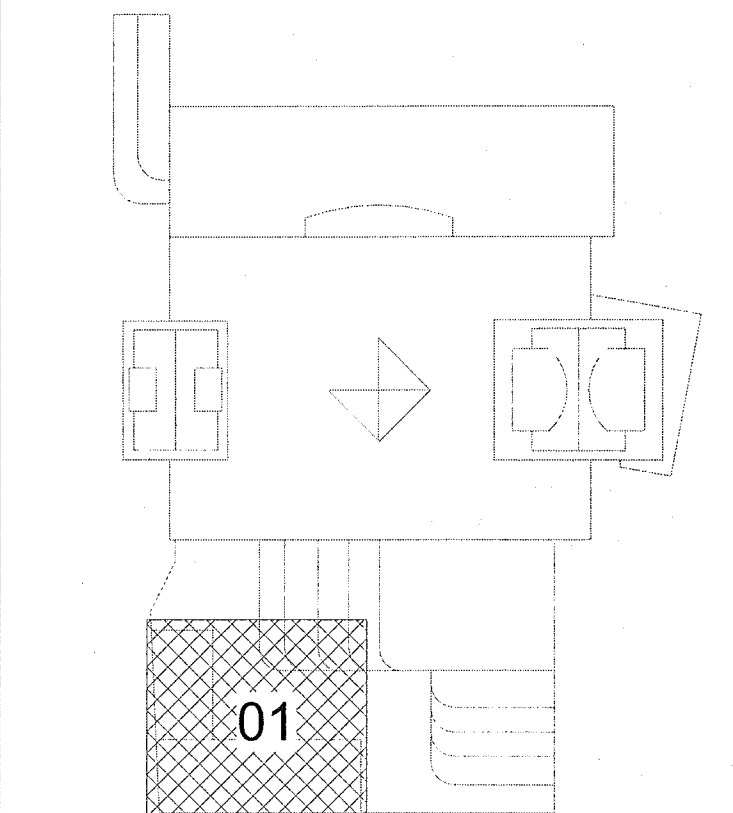

ASK arkitektar ehf.
Gangvegur 9, 101 Reykjavík
Sími 515 0300
www.ask.is
ASKUNNABYGGINGAR

ASK
ARKITEKTAR

VERKNEFNI Fjarðargata 13-15 / Strandgata 30	MOV. / A1 1:50
TEGUND TERNINGAR VERKTEIKNINGAR	HAVERND AK
HEITI TERNINGAR 2. Hæð - Hluti 01	TEKNAÐ GRY
VERK NR. 1570	YFIRF. SSK
ARBEIÐN. - NÁMUR TERNINGAR 20-126	DAGS. 13/06/23
VERK NR. 1570	ÚTGAFA

1 2. hæð Verk. 1-50 - 01
1:50

© ÖLL AFRÖT OG AFRITUN TERNINGAR ER HÁ SAMBYGGI ASK ARKITEKTA. EKKI SKAL MÆLA UPP AF TERNINGUM.