



ÖLL MÁL OG AÐSTÆÐUR ATHUGIST Á STAÐNUM  
AÐUR EN SMÍÐI HEFST.  
ÓHEIMILT ER AÐ MÆLA UPP AF TEIKNINGUM.  
ASK ARKITEKTUM SKAL TILKYNNT UM  
ÖSAMRÆMI OG VAFATRIÐI ER UPP KUNNA AÐ  
KOMMA.

Upprunalegur hönnuður verslunarmiðstöðvarinnar er Erling G. Pedersen

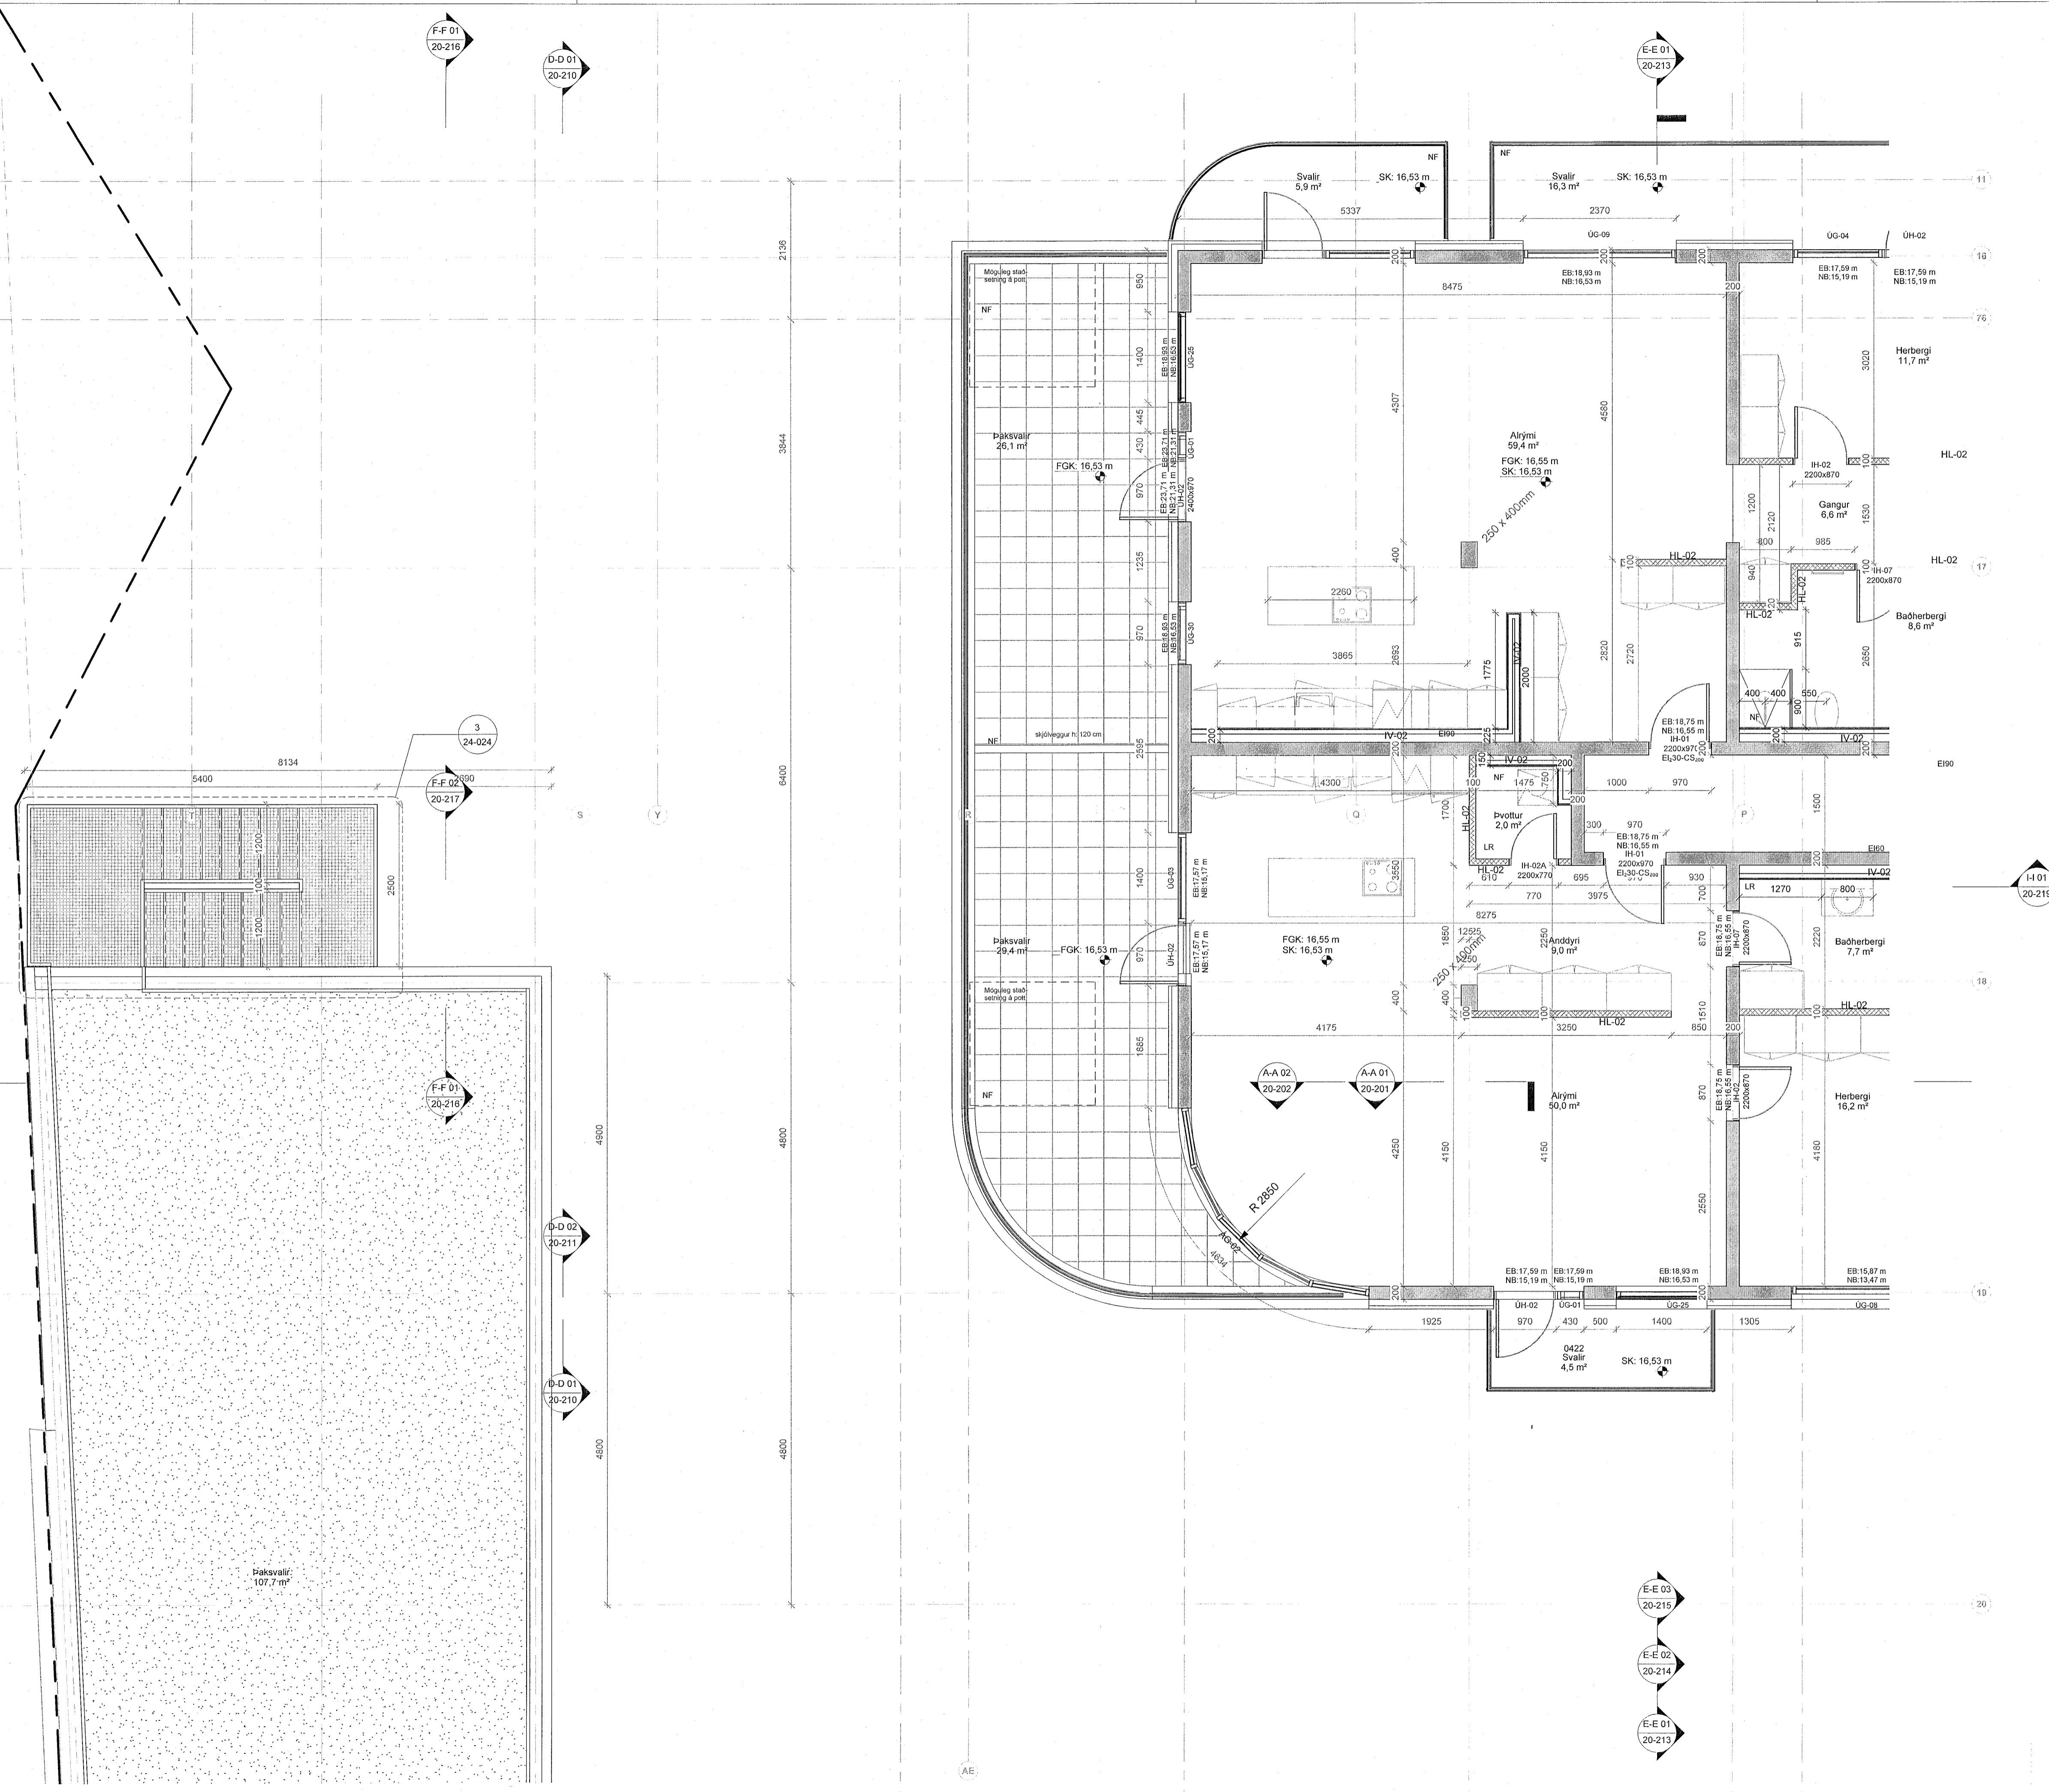

ÚTG. (TEIKNAD) YFIRF. | DAGS

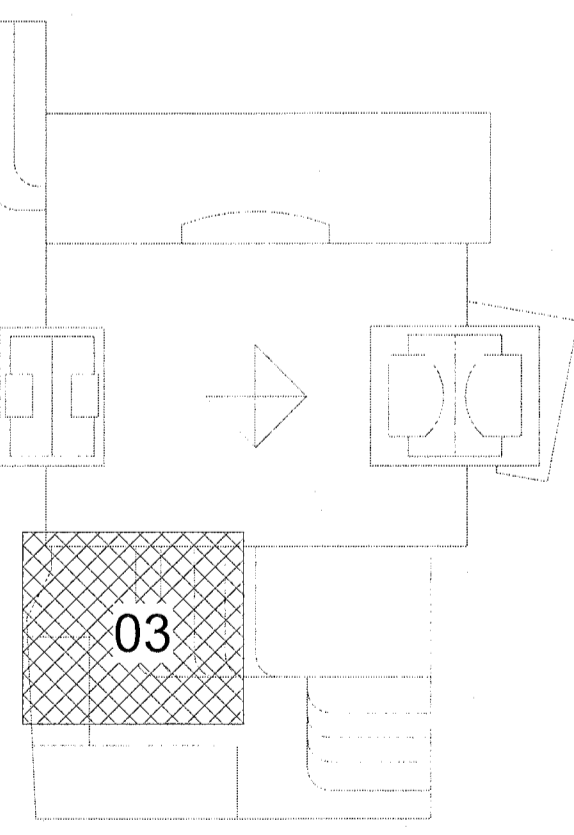

ASK arkitektar ehf.  
Geirgötu 9 101 Reykjavík  
Sími 515 0000  
www.ask.is  
ARTUR.AÐALHÖNDURAR

ASK  
ARKITEKTAR

VERKEFNI  
Fjörður  
Fjarðargata 13-15 / Strandgata 30

TEIKNINGAR  
VERKEIKNINGAR  
4. hæð - Hluti 03

SKALA  
1:50

VERKFR. AK  
TEIKNINGAR GRY  
YFIRF. SSK  
DAGS. 13/06/23  
ÚTGAFA

VERK NÚM. 1570  
ASK NÚM. - NÚM. TEIKNINGAR 20-144

1 4. hæð Verk. 1-50 - 03  
1:50