



ÖLL MÁL OG AÐSTÆÐUR ATHUGIST Á STAÐNUM  
AÐUR EN SMÍÐI HEFST.  
ÓHEIMILT ER AÐ MÆLA UPP AF TEIKNINGUM.  
ASK ARKITEKTUM SKAL TILKYNNT UM  
ÖSAMRÆMI OG VAFATRIÐI ER UPP KUNNA AÐ  
KOMA.

Upprunalegur hönnuður verslunarmóttölvinnar er Erling G. Pedersen

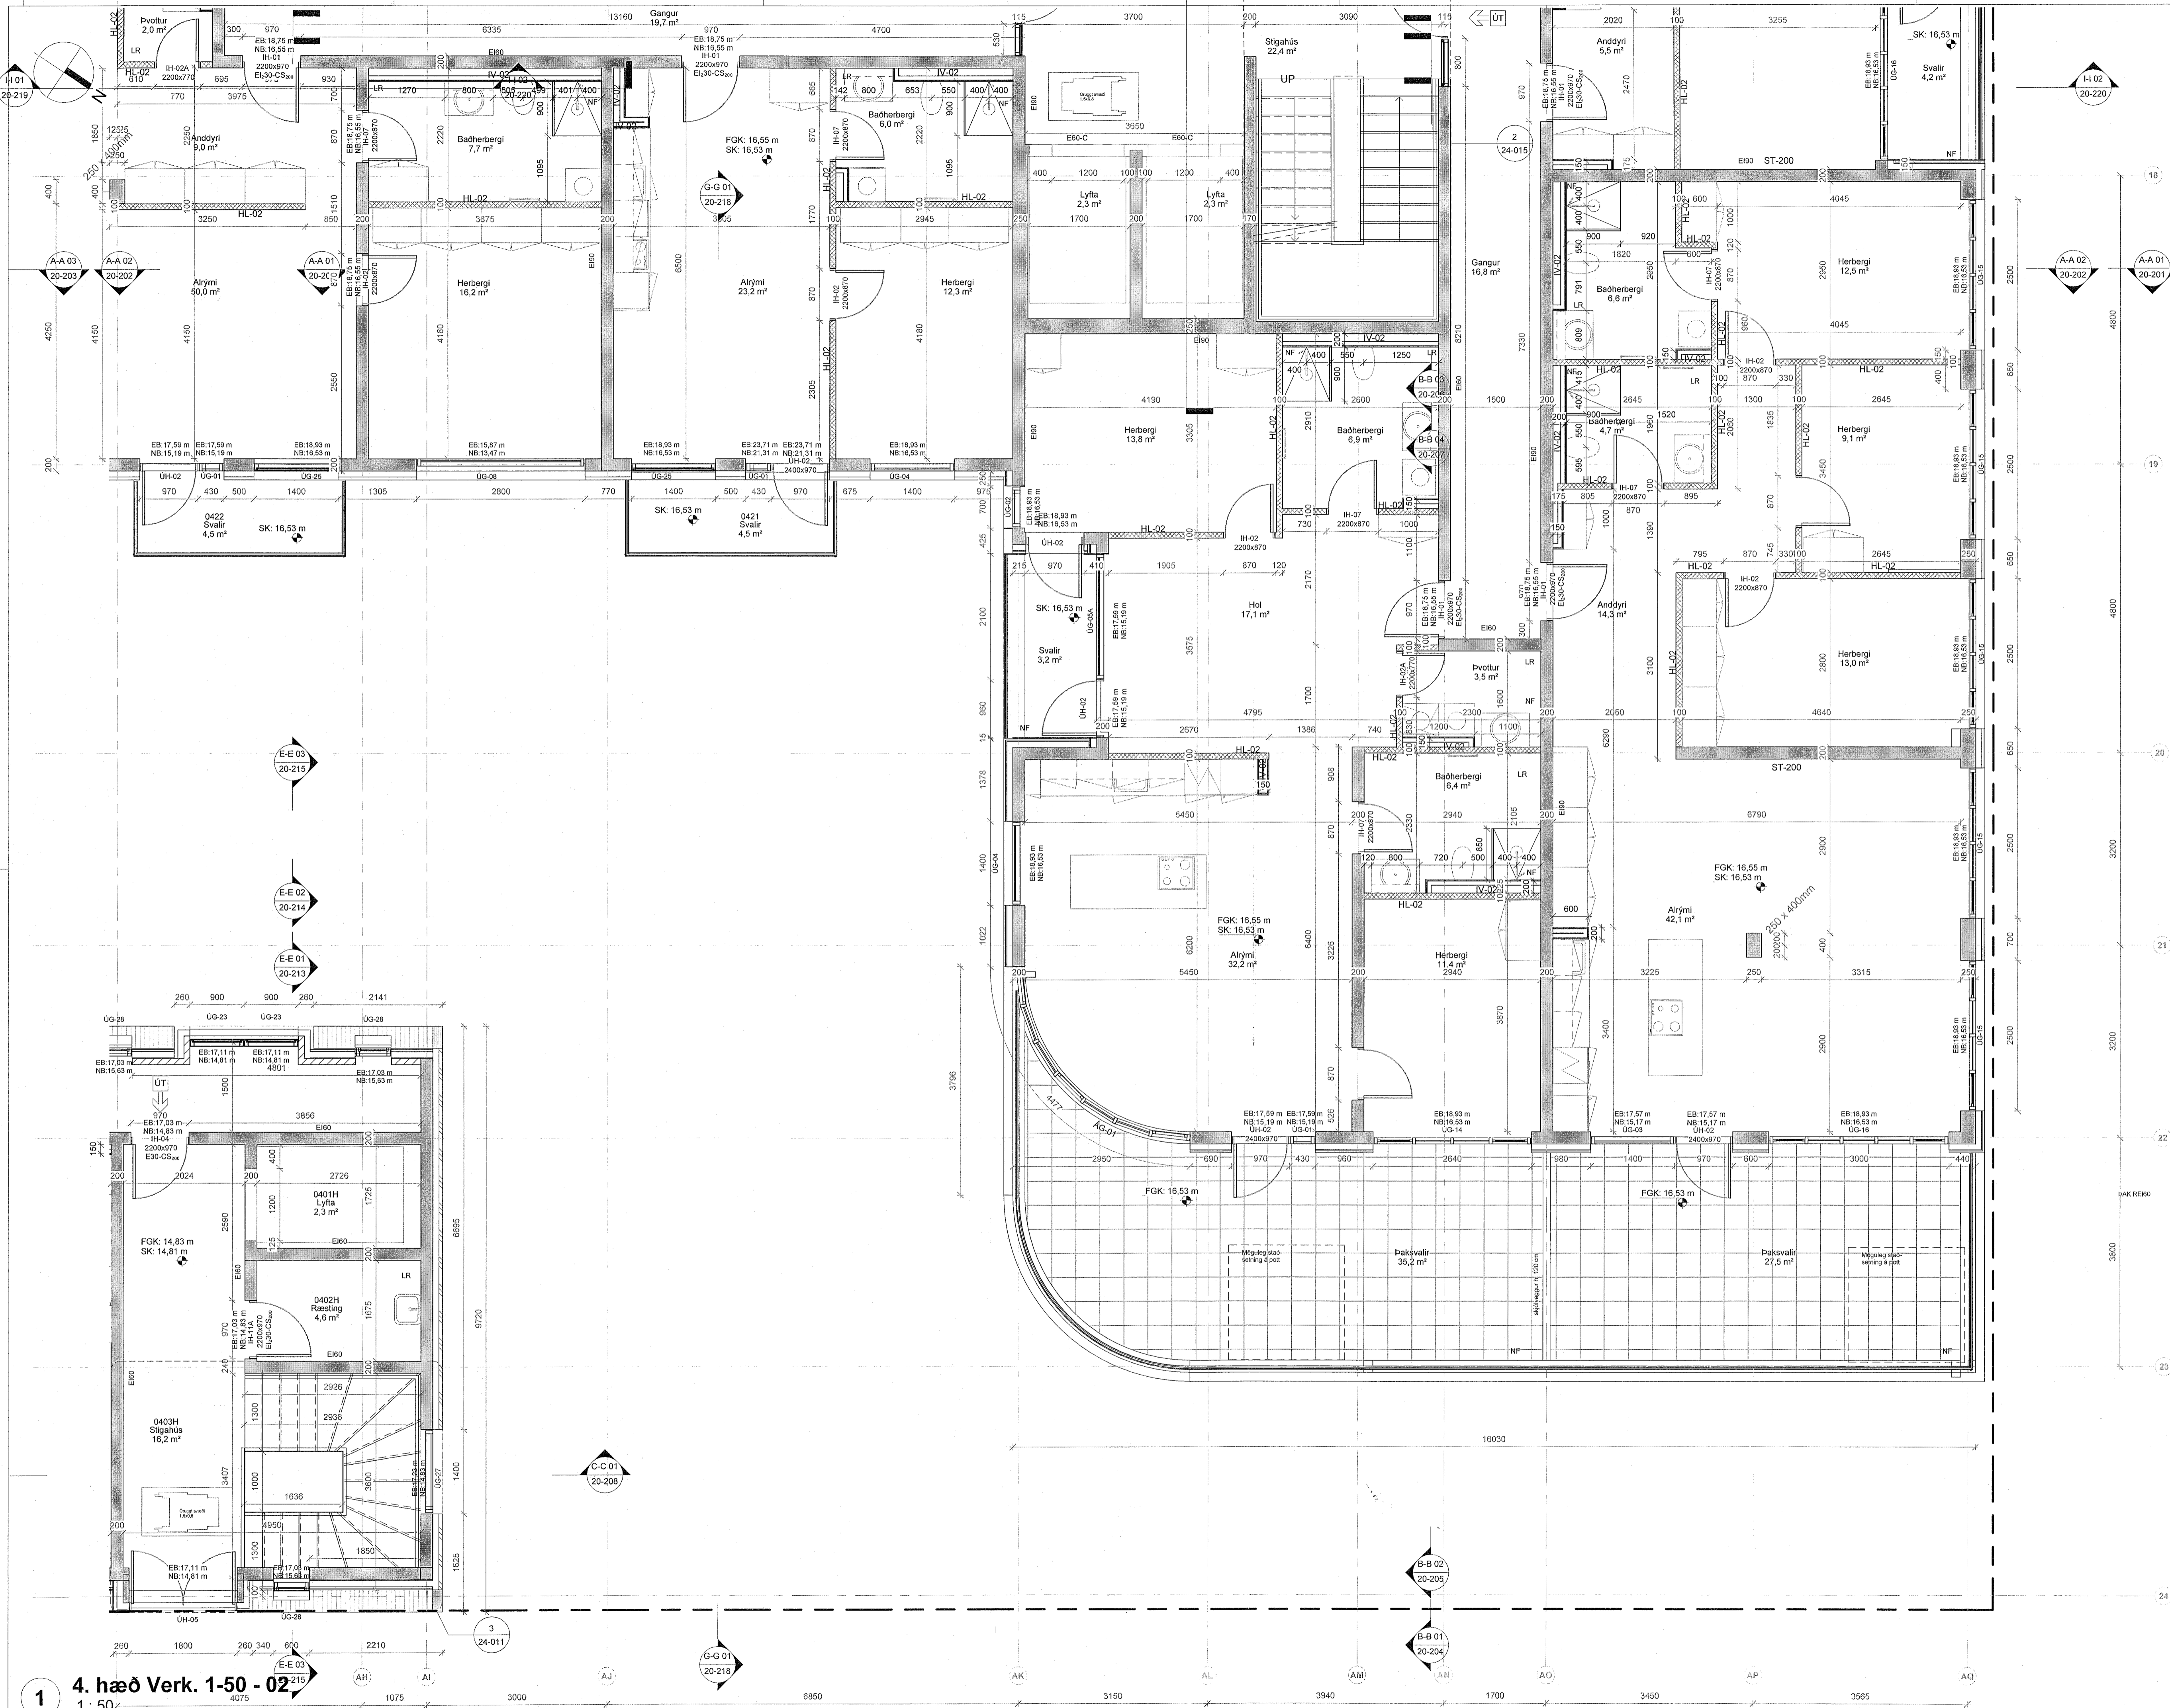

ÚTG. TEIKNAD. YFIRF. 1 DAGS

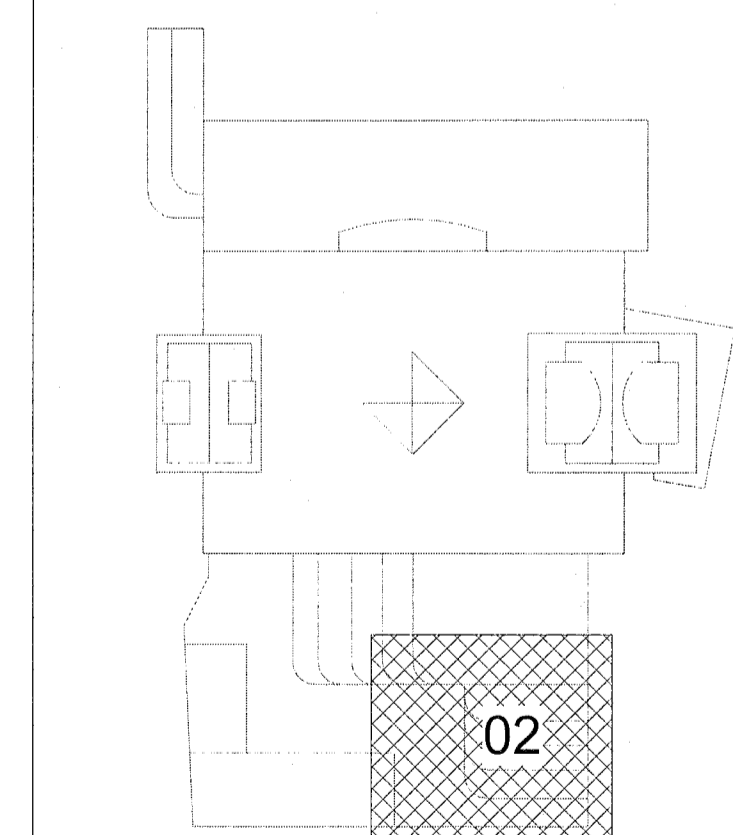

ASK arkitektar ehf.  
Gangvegur 9, 101 Reykjavík  
Sími 515 5200  
www.ask.is  
ÁRTUN AÐALHÖNNUNÐAR

ASK  
ARKITEKTAR

VERKEFNI  
Fjórður  
Fjarðargata 13-15 / Strandgata 30

VERTEIKNINGAR  
HEITI TEIKNINGAR  
4. hæð - Hluti 02

MÖL T. A. 1:50  
HÖNNUN AK  
TEIKNAD GRÝ  
YFIRF SSK  
DAGS 13/06/23  
ÚTFÁFA

VERK NR. 1570 AÐREKNI - NÖMUR TEIKNINGAR 20-143

1 4. hæð Verk. 1-50 - 02  
1:50

© ÖLL AÐNOT OG AÐRITUN TEIKNINGAR ER HÁÐ SAMBYKKTASK ARKITEKTA. EKKI SKAL MÆLA UPP AF TEIKNINGUM.