



ÖLL MÁL OG AÐSTÆÐUR ATHUGIST Á STADNUM
AÐUR EN SMÍÐI HEFST.
ÓHEIMILT ER AÐ MÆLA UPP AF TEIKNINGUM.
ASK ARKITEKTUM SKAL TILKYNNT UM
ÓSAMFÆMI OG VAFAAÞRIÐI ER UPP KUNNA AÐ
KOMMA.

Upprunalegur hönnuður verzlunarmástoðvinnar er Erling G. Pedersen

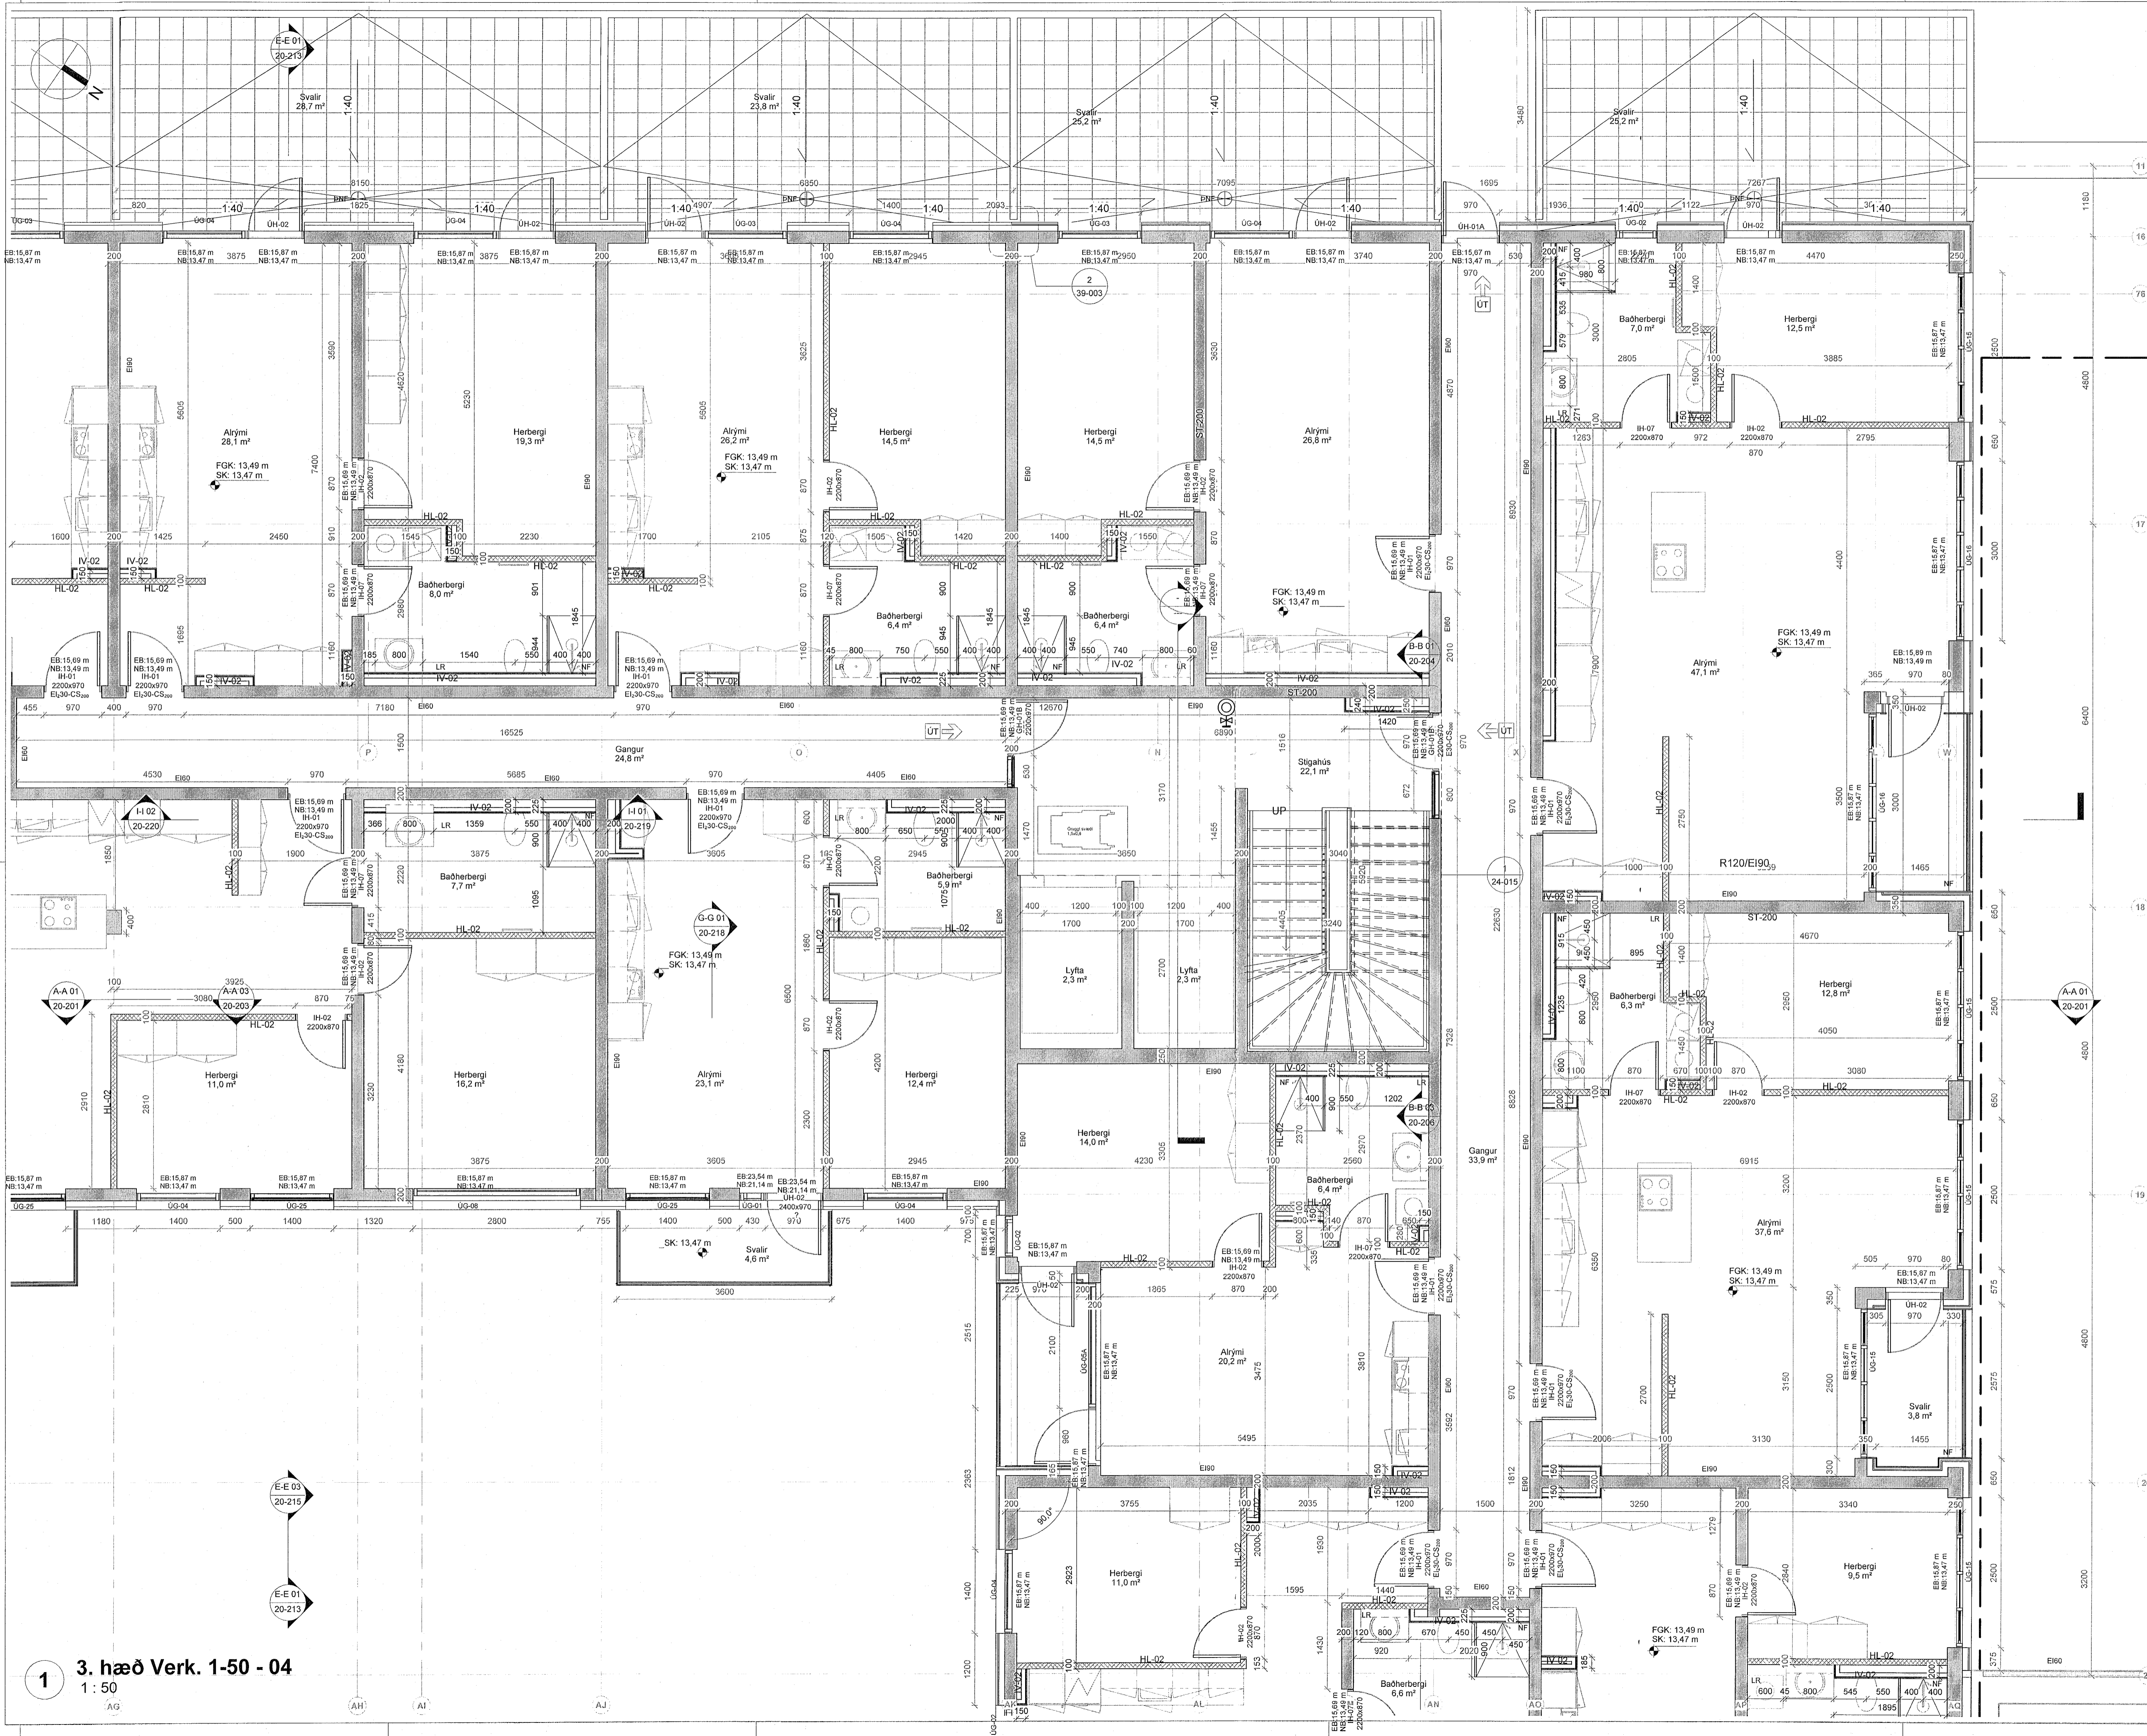

ÚTG. TEIKNAD/YPIRF. | DAGS

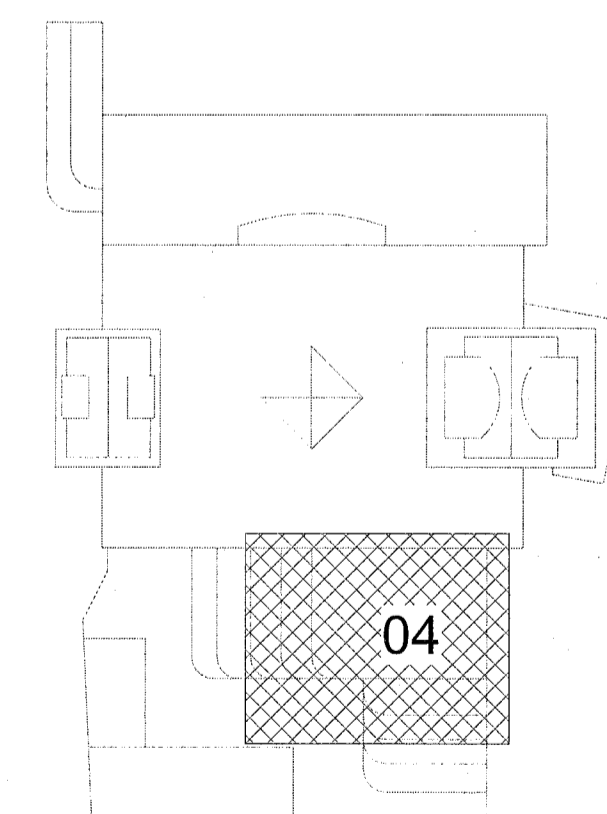

ASK arkitektar ehf.
Göngugata 9, 101 Reykjavík
Sími: 545 0200
www.ask.is

ARTURON AÐALHÖNNUÐAR

ASK
ARKITEKTAR

VERKEFNI	Fjórður Fjórðargata 13-15 / Strandgata 30	MVJ. A1
TÖSÓÐ TÖNNVINGAR	VERKTEIKNINGAR	MVJ. A1
HEITI TÖNNVINGAR	3.Hæð - Hluti 04	HARNAD
VERK NR.	1570	AK
ALDREKINGI - NÖMUR TÖNNVINGAR	20-140	TEKNAÐ
		GRY
		YPIRF.
		SSK
		DAGS
		13/06/23
		UTGAFA

1 3. hæð Verk. 1-50 - 04
1:50