



ÖLL MÁL OG AÐSTÆÐUR ATHUGIST Á STAÐNUM  
AÐUR EN SMÍÐI HEFST.  
ÓHEMILT ER AÐ MÆLA UPP AF TEIKNINGUM.  
ASK ARKITEKTUM SKAL TILKYNNT UM  
ÖSAMRÆMI OG VAFATRIÐI ER UPP KUNNA AÐ  
KOMA.

Upprunalegur hönnuður verzlunarmiðstöðvarinnar er Erling G. Pedersen

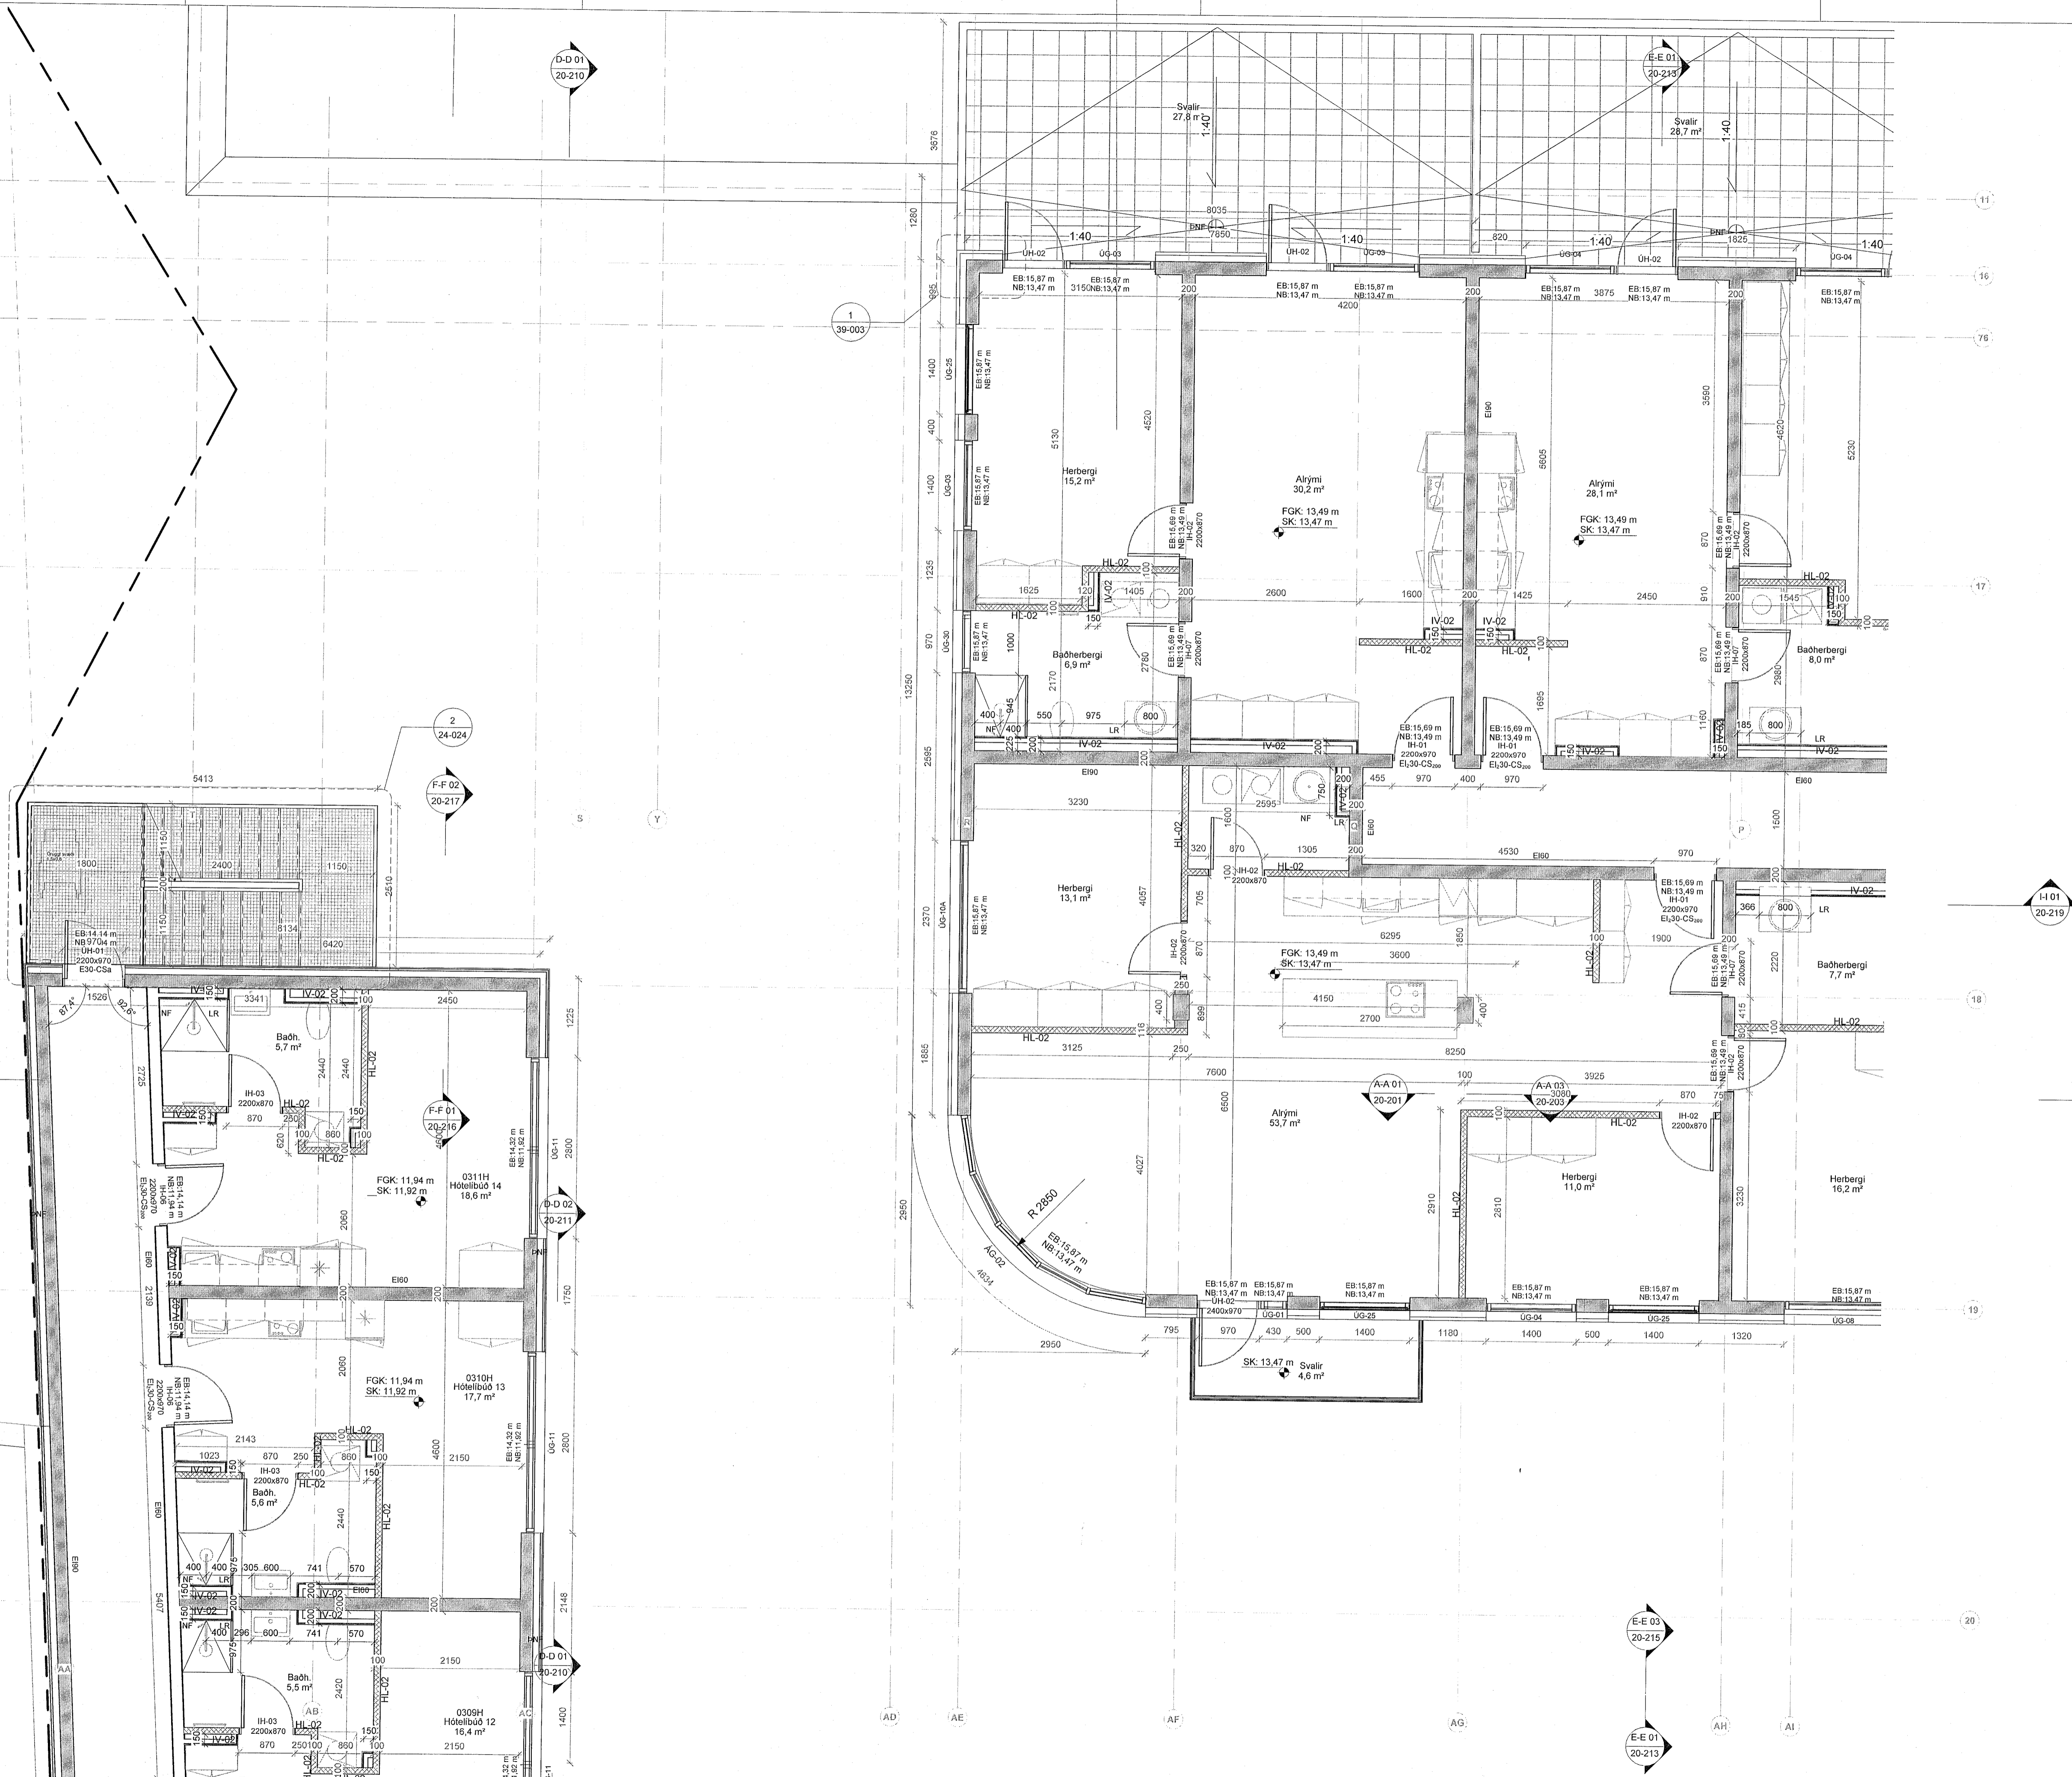

1 3. hæð Verk. 1-50 - 03  
1 : 50

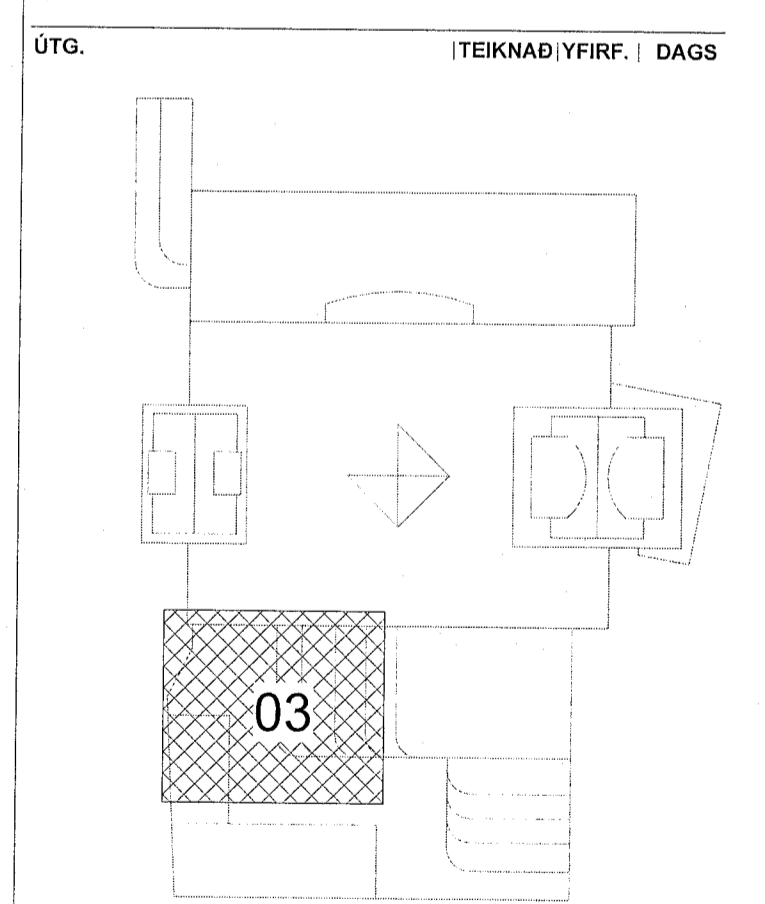

ASK arkitektar ehf.  
Georgsgötu 9 101 Reykjavík  
Sími 515 1000  
www.ask.is  
ARITUK AÐALHÖNDUÐAR

**ASK**  
ARKITEKTAR

Andri Kláreir, Farkist FA.I, H.110082-4519  
andri@ask.is

VERKEFNI:  
Fjórðura Fjarðargata 13-15 / Strandgata 30

TEGUND TERNINGAR:  
VERKTEIKNINGAR

HEITI TERNINGAR:  
3. Hæð - Hluti 03

MAX. 1: A1  
HVAÐAG 1 : 50  
AK  
TERNAG GRY  
VIRF. SSK  
DAGS. 13/06/23  
LÖGMAF. 1570  
ALUKENN. NÖMBR. TERNINGAR 20-139

ÖLL AFRÖT OG AFRITUN TERNINGAR ER HÁÐ SAMRYGGI ASK ARKITEKTA. EKKI GJAL MÆLA UPP AF TERNINGUM.